





VILLATESTA®  
A R C H I T E C T U R E

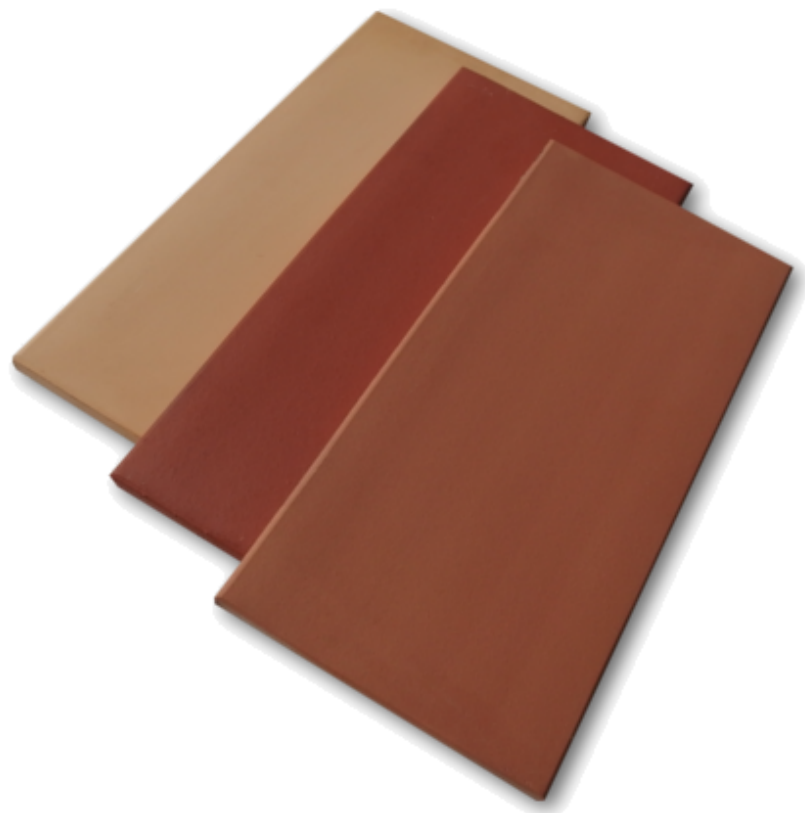

# ***MENNYEZETI KERÁMIALAP RÉSZLETRAJZOK***

# 1. RÉSZLETRAJZ - MENNYEZETI KERÁMIALAPOK M 1:10

KERÁMIALAPOK ALKALMAZÁSA SZARUFÁK FELETTI VÍZSZINTES GERENDÁZATON

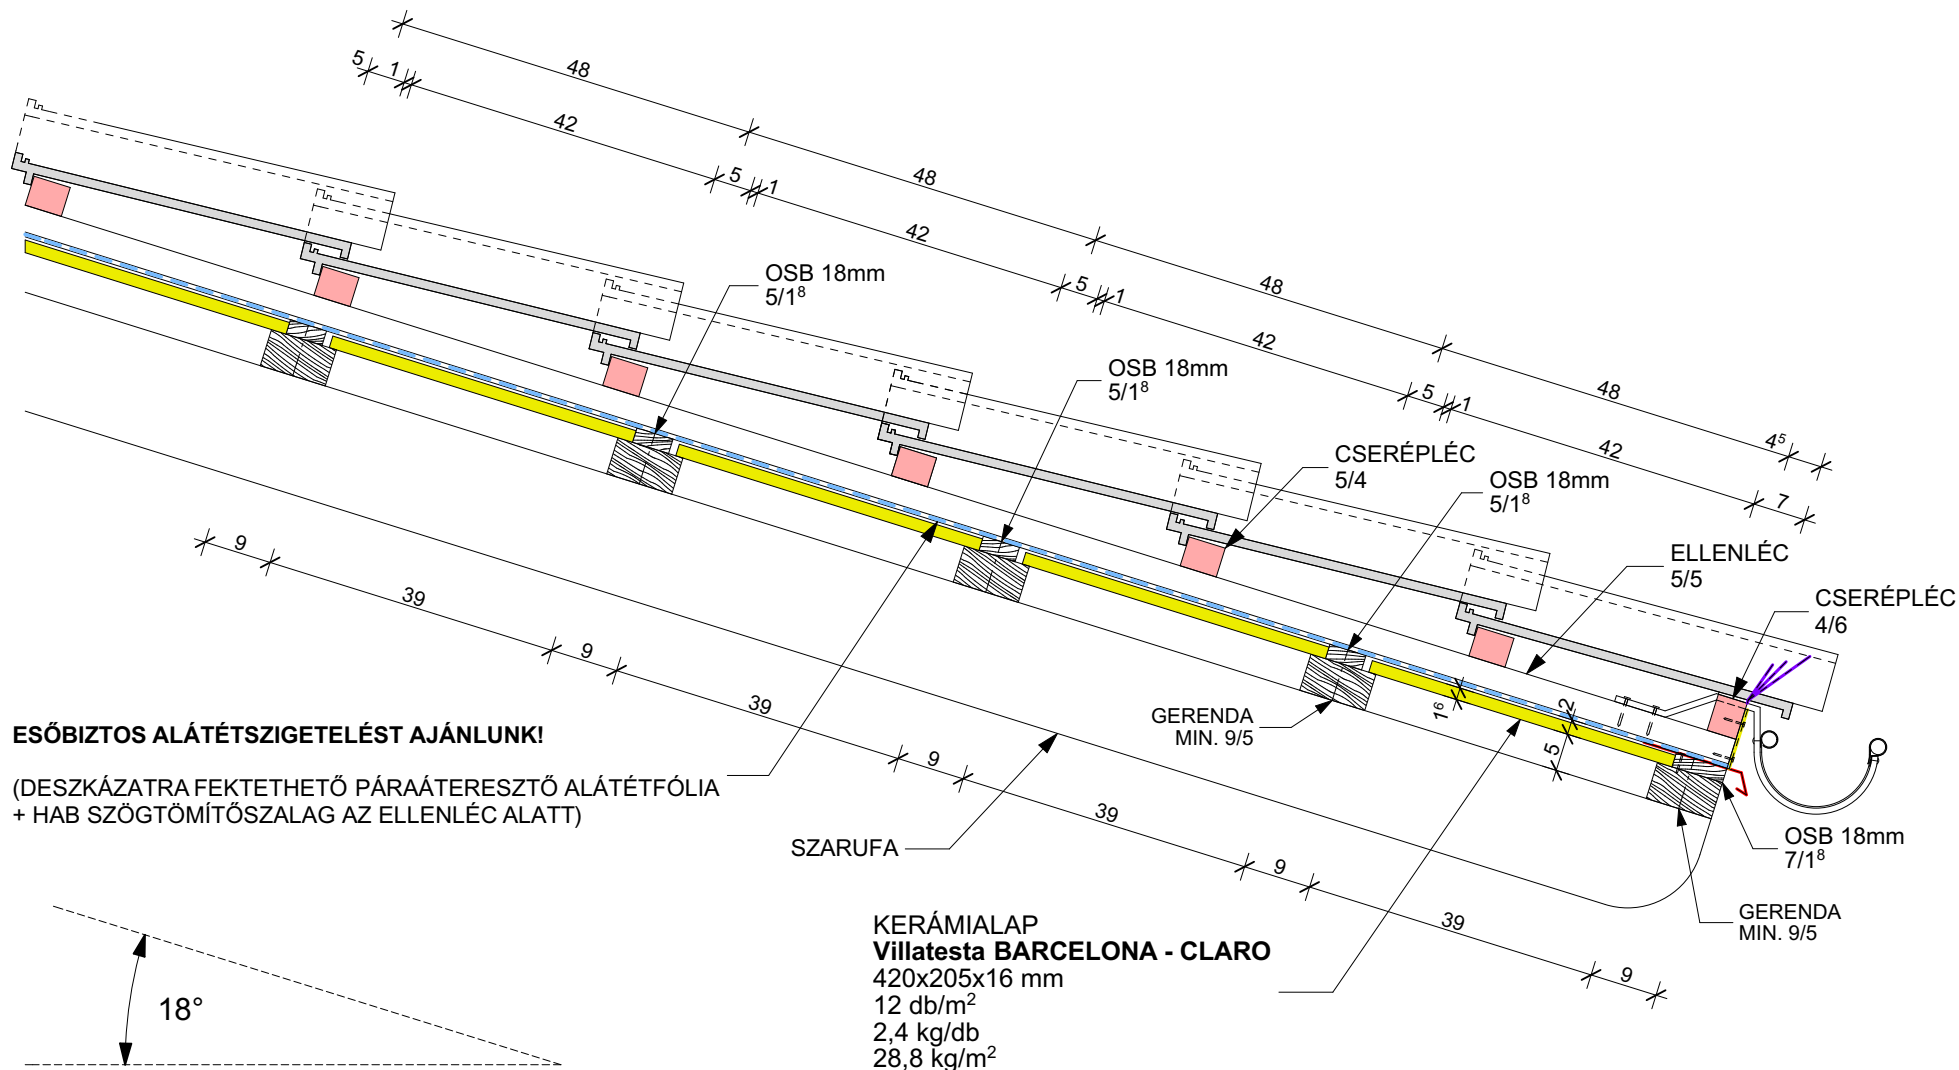


**VILLATESTA**  
ARCHITECTURE

Cím: Villatesta, s.r.o.  
ul. Slobody (areál Agrostavu), 945 01 Komárno  
Mobil: +421 905 623 771  
E-mail: sales.hungary@villatesta.hu  
www.villatesta.hu

## 2. RÉSZLETRAJZ - MENNYEZETI KERÁMIALAPOK M 1:10

### KERÁMIALAPOK ALKALMAZÁSA FÖDÉMGERENDÁZATON

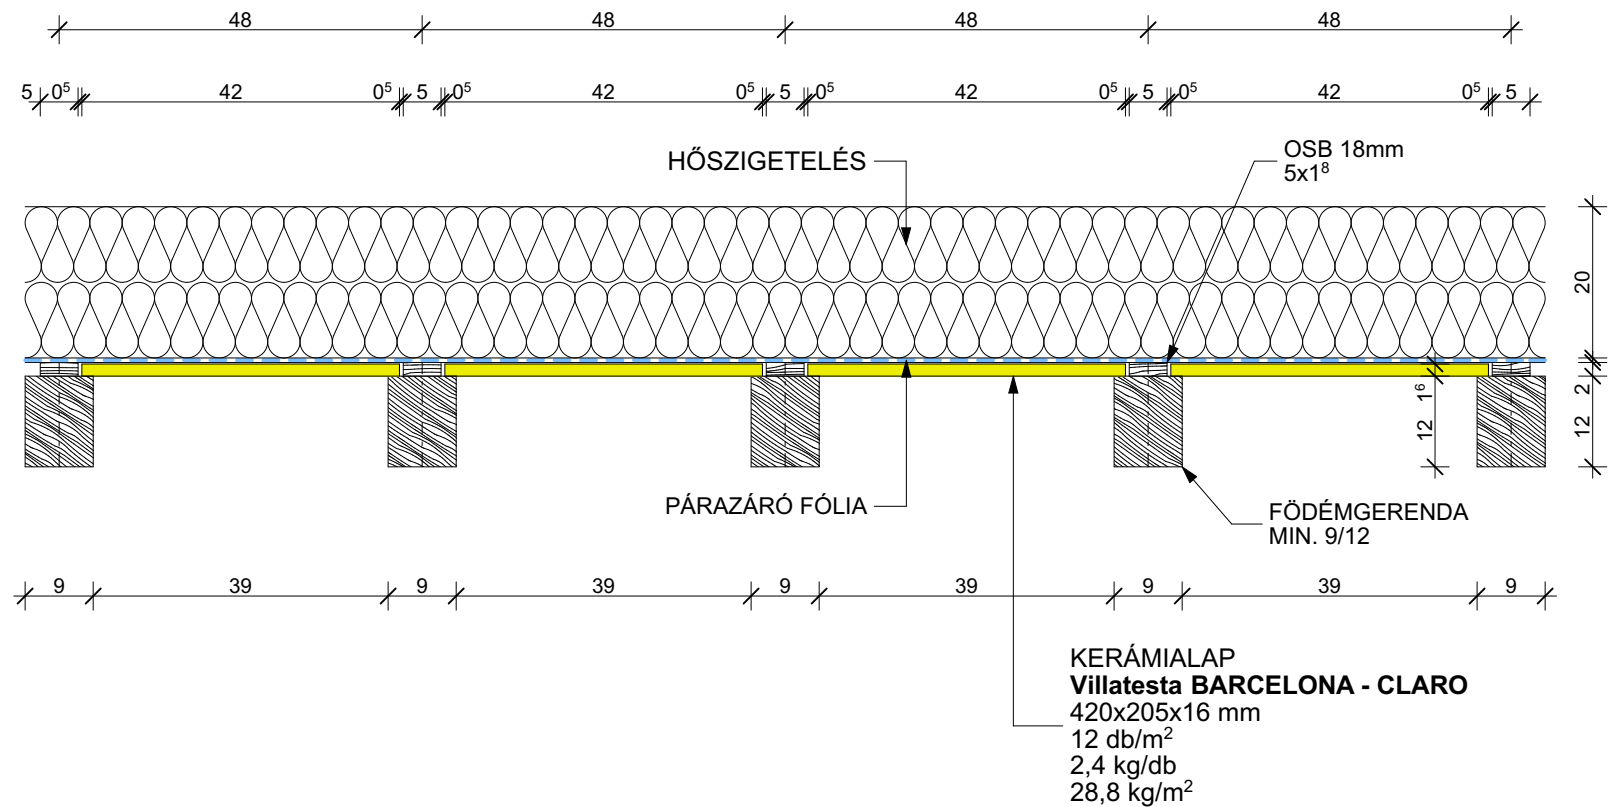

**VILLATESTA**<sup>®</sup>  
ARCHITECTURE

Cím: Villatesta, s.r.o.  
ul. Slobody (areál Agrostavu), 945 01 Komárno  
Mobil: +421 905 623 771  
E-mail: sales.hungary@villatesta.hu  
www.villatesta.hu



## MENNYEZETI KERÁMIALAPOK



**VILLATESTA**<sup>®</sup>  
ARCHITECTURE

Cím: Villatesta, s.r.o.  
ul. Slobody (areál Agrostavu), 945 01 Komárno  
Mobil: +421 905 623 771  
E-mail: [sales.hungary@villatesta.hu](mailto:sales.hungary@villatesta.hu)  
[www.villatesta.hu](http://www.villatesta.hu)



## MENNYEZETI KERÁMIALAPOK



**VILLATESTA**<sup>®</sup>  
ARCHITECTURE

Cím: Villatesta, s.r.o.  
ul. Slobody (areál Agrostavu), 945 01 Komárno  
Mobil: +421 905 623 771  
E-mail: sales.hungary@villatesta.hu  
www.villatesta.hu