




VILLATESTA®
ARCHITECTURE

OMEGA 10 DETAILY



EDILIANS

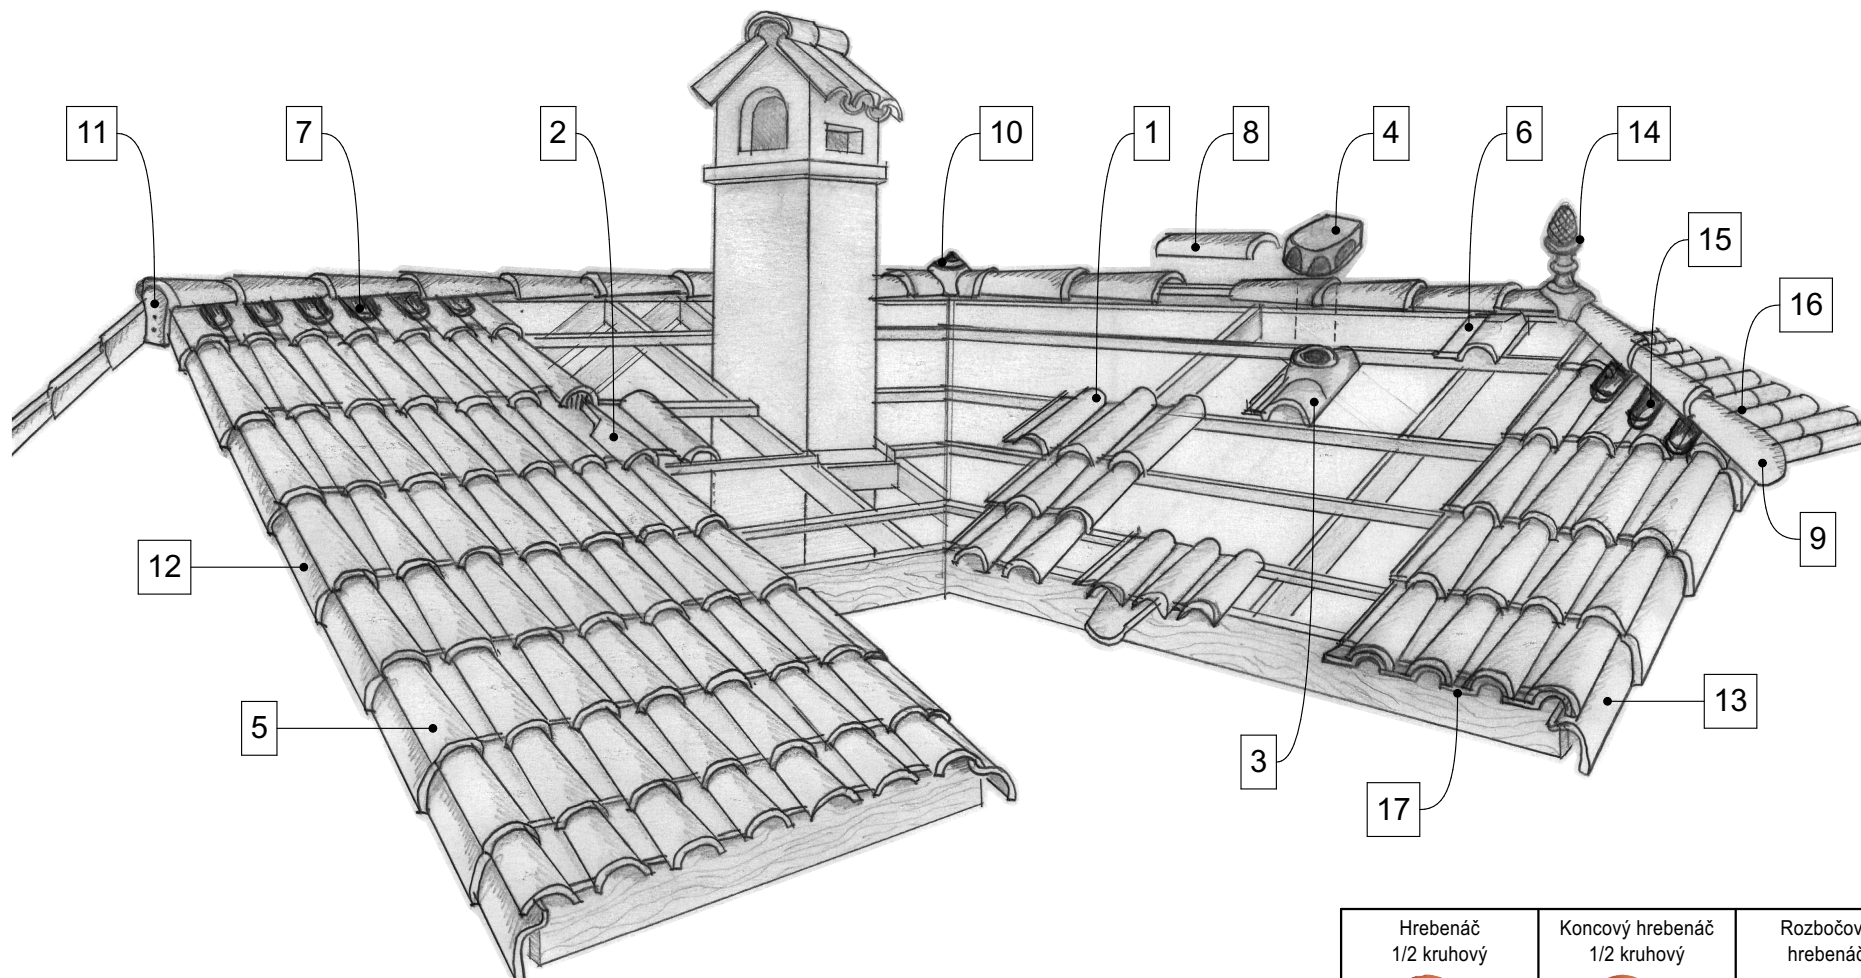

17. Protivtáková vložka



16. Náročná vložka pravá



15. Náročná vložka ľavá



14. Vežičky



13. Okrajová škridla pravá



OMEGA 10 KERAMICKÉ STREŠNÉ DOPLNKY

Hrebeňáč
1/2 kruhový



Koncový hrebeňáč
1/2 kruhový



Rozbočovací
hrebeňáč 4



12. Okrajová škridla
ľavá



1. Základná škridla



2. Vetracia škridla



3. Prestupová škridla



4. Klobúk
prestupovej škridly



5. Škridla 1/2



6. Hrebeňová škridla



7. Hrebeňová vložka



8. Hrebeňáč kónický



9. Koncový hrebeňáč
kónický



10. Rozbočovací
hrebeňáč 3



11. Koncový uzáver
hrebeňáča



Omega 10 technické parametre

Minimálny sklon strechy (°): 14

Spotreba pri latovaní 400 mm (ks/m²): 10

Hmotnosť (kg/ks): 4,83

Hmotnosť pri latovaní 400 mm (kg/m²): 48,3

Latovanie (mm): 400 ± 10

Krycia šírka (mm): 220 – 245

Krycia dĺžka (mm): 390 – 410

Počet škridiel na palete (ks): 180

Adresa: Villatesta, s.r.o.

ul. Slobody (areál Agrostavu), 945 01 Komárno

Tel.: 0905 623 771

Office: 0917 346 223

E-mail: info@villatesta.sk

www.villatesta.sk



VILLATESTA®
ARCHITECTURE


Technické parametre

bm latovania na m2 plochy strechy :
 - pri latovaní 390 mm = 2,56 bm
 - pri latovaní 400 mm = 2,50 bm
 - pri latovaní 410 mm = 2,44 bm


Hmotnosť / m² : ≈ 48,3 kg (10 ks / m²)
 Latovanie : ≈ 400 mm +/- 10 mm
 Krycia šírka : 220 mm - 245 mm
 Počet kusov na palete : 180

Inštalčné schémy

Inštalácia bez
okrajových
škrídiel

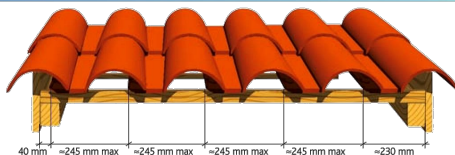


Inštalácia s
okrajovými
škrídlami

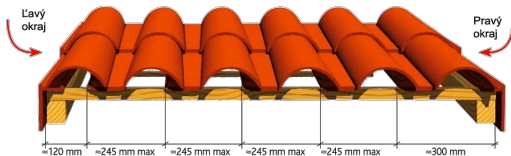

Latovanie

Odporúčané použitie odkvapu
330 mm



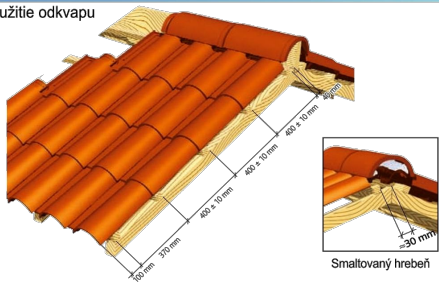


Rôzne inštalácie odkvapovej škrídly typu Canal a ukončovacej škrídly 1/2

Ukladanie typu "zarovnané":


Ukladanie typu "chrlič":

Ukladanie typu "viečko":

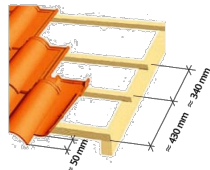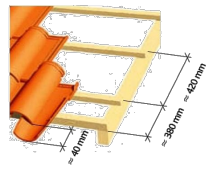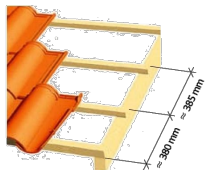

Inštalácia hrebeňa

Hrebeňáč 1/2
kruhový (veľký) a
hrebeňová škrídla:

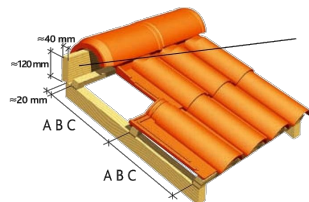


Lata hrebeňa

Technické parametre :
 A - Hrebeňová škrídla 1/1 :
400 +/- 10 mm
 B - Hrebeňová škrídla 3/4 :
300 +/- 10 mm
 C - Hrebeňová škrídla 1/2 :
200 +/- 10 mm


Keramické doplnky

Doplnky plochy strechy

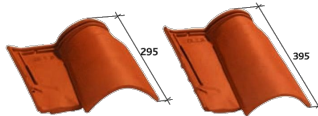

Základná škrídla 1/2
(latovanie 200 mm ± 10 mm)
Réf. 104.10

Základná škrídla 3/4
Réf. 104.12

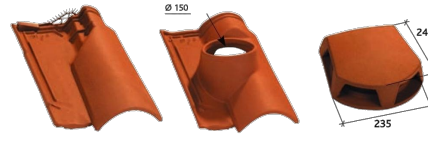


Ventilacia škrídla
(ventiláci otvor = 33 cm²)
Réf. 104.20

Presvetľovacia škrídla
Ø 150
Réf. 104.32



Kláštorň presvetľovacej škrídly
Ø 150 a Ø 120
Ventiláci otvor : 130 cm²
Réf. 1000

Doplnky štítu

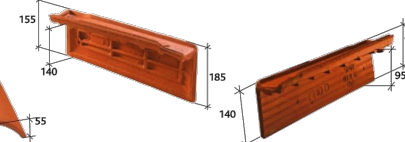


Ukončovacia škrídla 1/2
Réf. 104.01

Okrajová škrídla pravá a ľavá
(2,5 / bm pri latovaní 400 mm)
Réf. 104.40 a Réf. 104.41

Okrajová škrídla pravá a ľavá
s krížovými kĺpkami
(2,5 / bm pri latovaní 400 mm)
Réf. 104.40RC a Réf. 104.41RC


Doplnky štítu

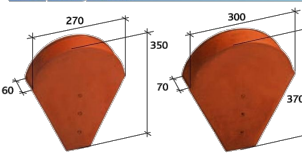

Koncový uzáver hrebeňáča
1/2 kruhový malý
Réf. 803

Koncový uzáver hrebeňáča
1/2 kruhový veľký
Réf. 804


Doplnky hrebeňa

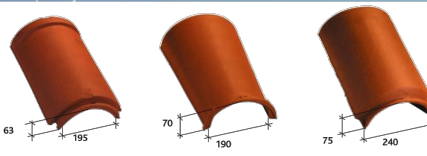

Hrebeňáč 1/2 kruhový veľký
(2,5 / bm) Réf. 702

Hrebeňáč konický
(2,5 / bm) Réf. 703

Hrebeňáč hladký
(2,5 / bm) Réf. 704

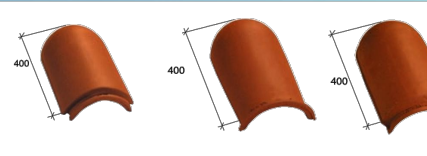


Koncový hrebeňáč
1/2 kruhový veľký
Réf. 851

Koncový hrebeňáč
konický
Réf. 852

Koncový hrebeňáč
hladký
Réf. 853

Doplnky hrebeňa

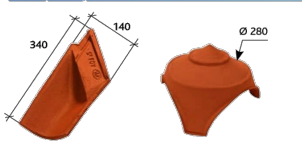


Keramická vložka pravá a
ľavá
(3 ks / bm)
Réf. 104.143 a Réf. 104.142

Rozbočovací hrebeňáč:
4 okružité otvory Réf. 906
3 okružité otvory Réf. 908



Vežička Réf. 980
Vežička Réf. 983
Vežička Réf. 984


Doplnky pod hrebeň

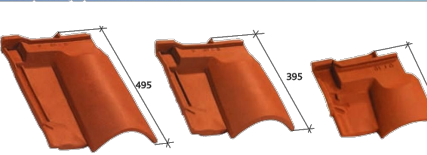

Hrebeňová škrídla 1/1
Réf. 104.100

Hrebeňová škrídla 2/3
Réf. 104.103

Hrebeňová škrídla 1/2
Réf. 104.101

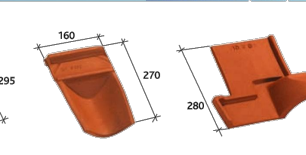

Keramická hrebeňová
vložka
(8 kusov / bm hrebeňa)
Réf. 104.140

Keramická vložka protivážková
(4 kusov / bm)
Réf. 104.145 (nemá byť používaná
s ukončovacou škrídlou 1/2)


Ostatné doplnky



Odkvapová škrídla typu Canal
4,4 kusov / bm
Réf. 1093

Presvetľovacia škrídla
Réf. VER 104

Solárne fotovoltaické škrídle

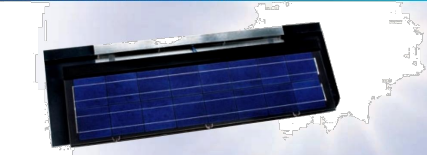

Fotovoltaická škrídla
Réf. TP FOG 10

PRÍRODNÝ
PRODUKT
bez silikónu

Vodná
nasiakavosť
1,5 - 2%

NF

Vysokohorský certifikát

CE

Záruka
30 rokov

ORIGINE
FRANCE
GARANTIE

Adresa: Villatesta, s.r.o.

ul. Slobody (areál Agrostavu), 945 01 Komárno

Tel.: 0905 623 771


Office: 0917 346 223

E-mail: info@villatesta.sk

www.villatesta.sk




VILLATESTA®
ARCHITECTURE

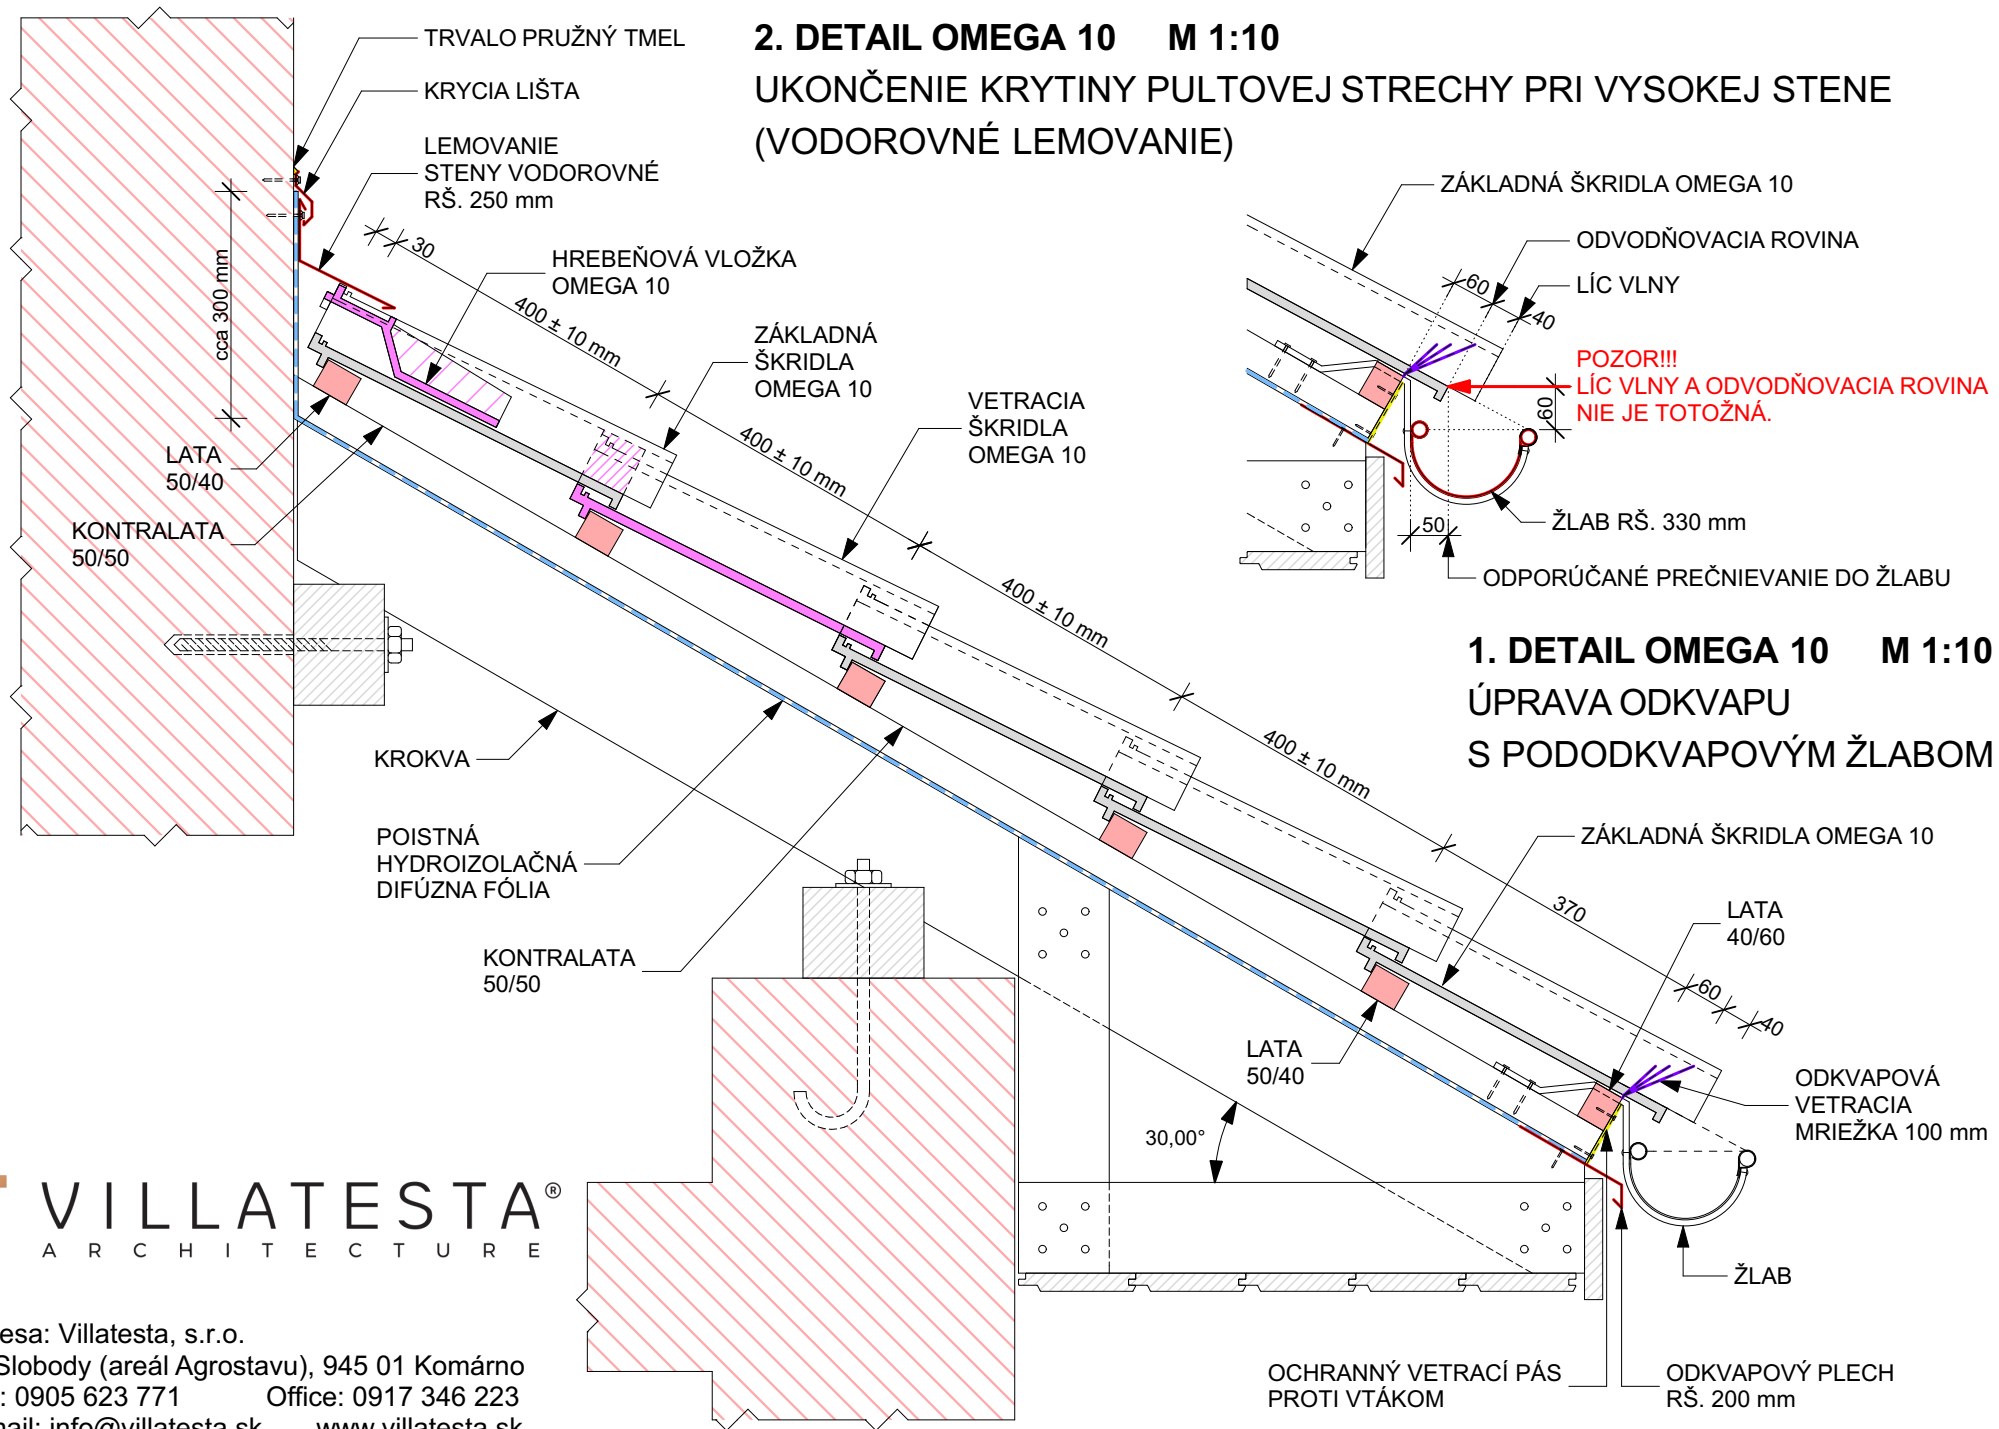

3. DETAIL OMEGA 10 M 1:10

RIEŠENIE HREBEŇA S POUŽITÍM HREBENÁČA

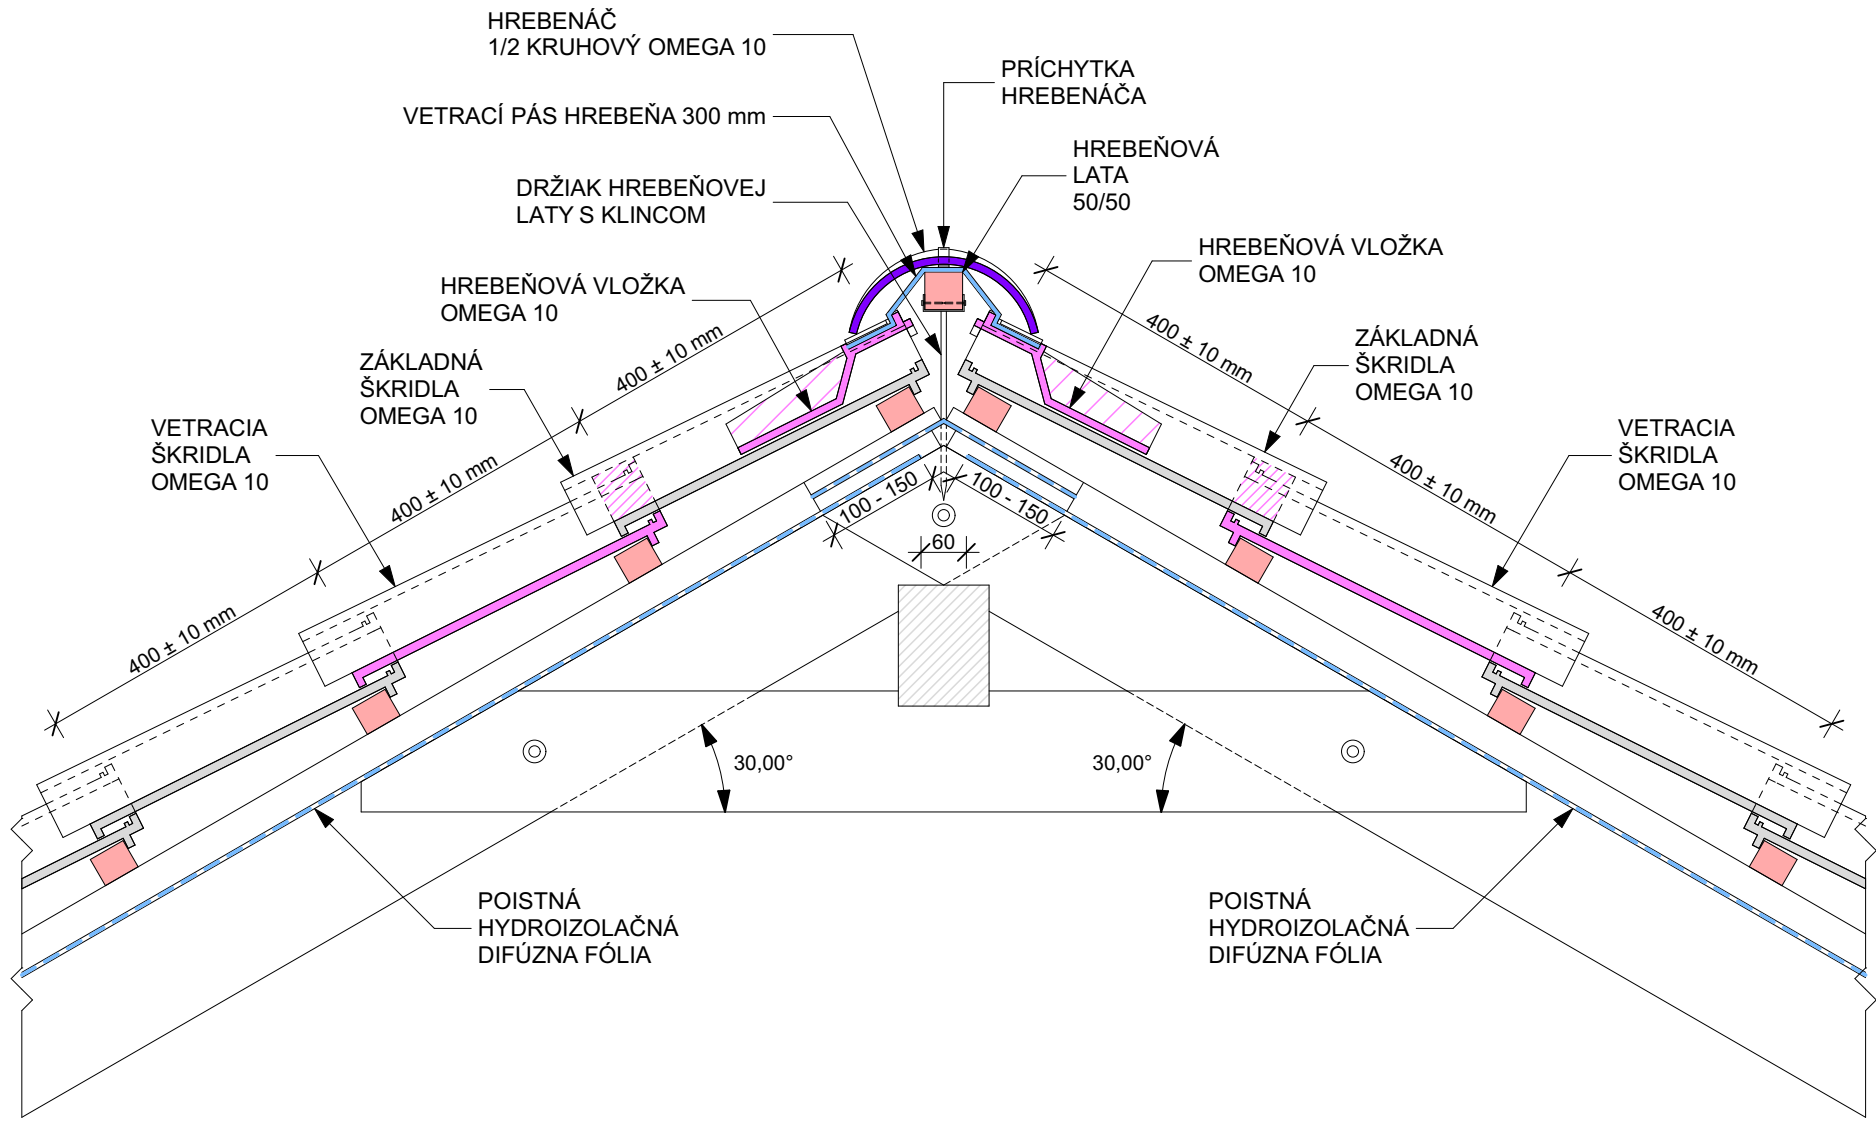


VILLATESTA[®]
ARCHITECTURE



Adresa: Villatesta, s.r.o.
ul. Slobody (areál Agrostavu), 945 01 Komárno
Tel.: 0905 623 771 Office: 0917 346 223
E-mail: info@villatesta.sk www.villatesta.sk

4. DETAIL OMEGA 10 M 1:10

ÚPRAVA ODKVAPU S PODODKVAPOVÝM ŽLABOM A ULOŽENIE ZAČIATOČNEJ LATY PRE PROTIVTÁKOVÚ VLOŽKU

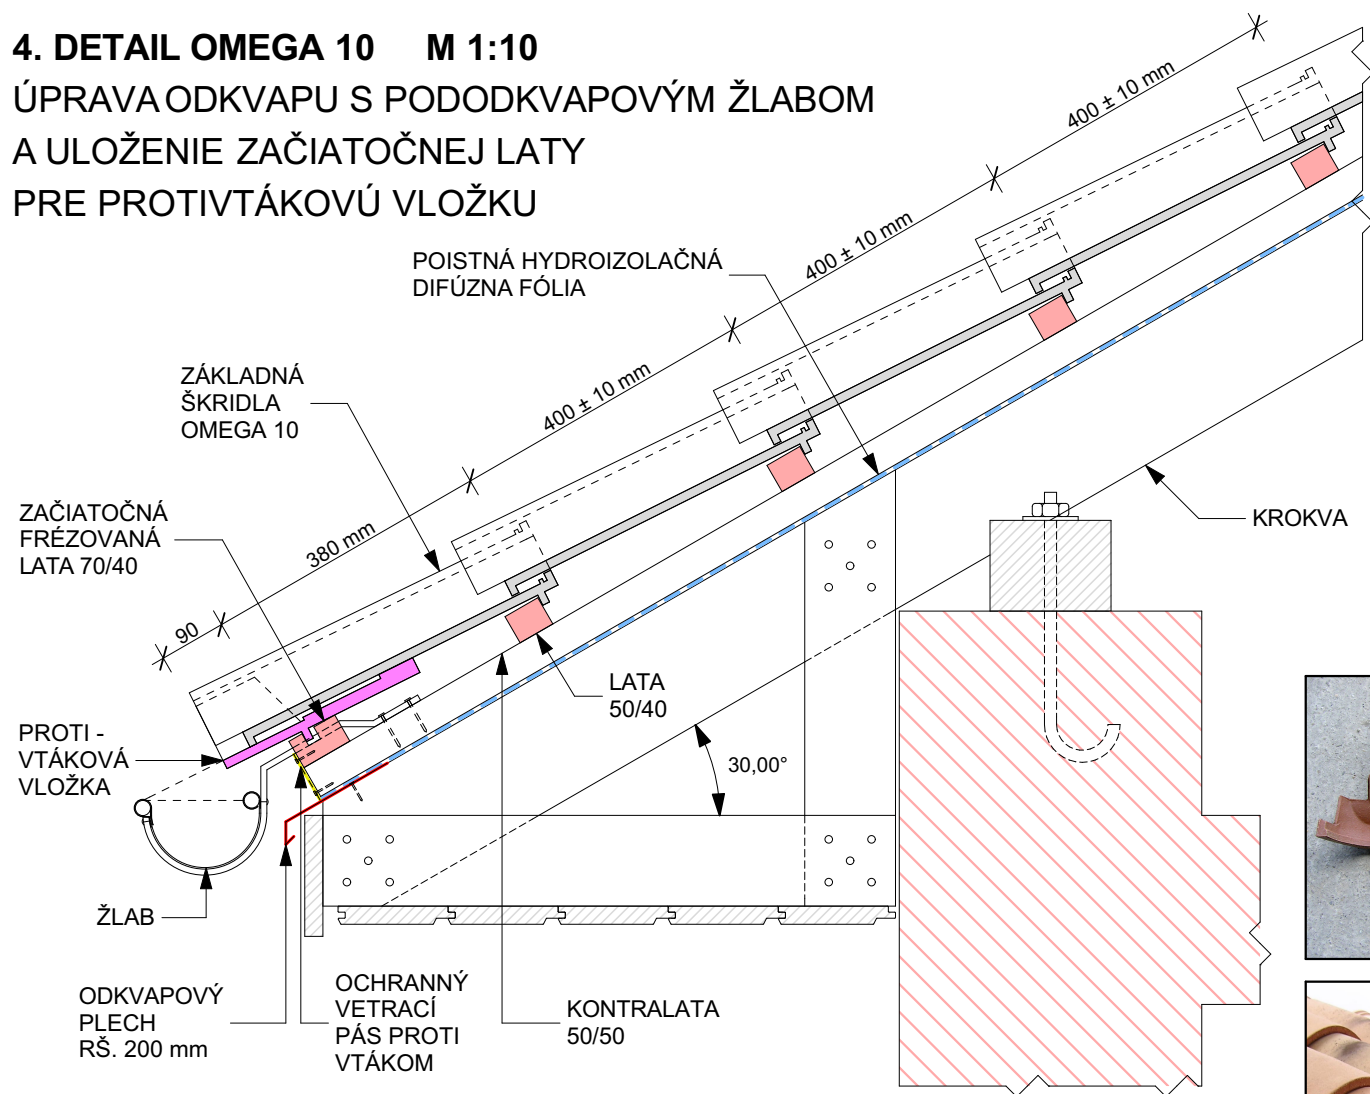

ZAČIATOČNÁ FRÉZOVANÁ LATA M 1:1

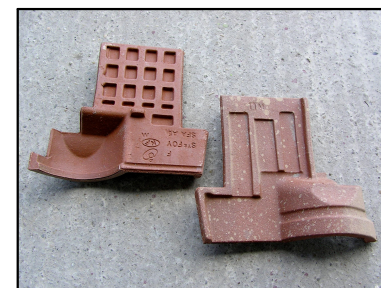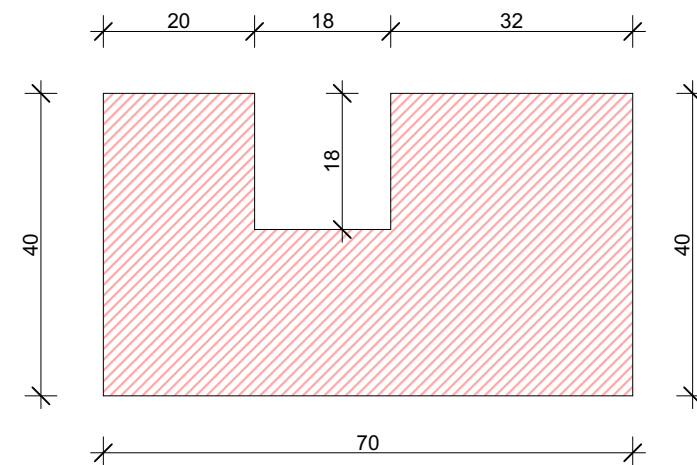

POZNÁMKY:

- AKÁ JE LATA, TAKÁ BUDE VÝŠKA ZAČIATOČNEJ LATY!
- AK JE LATA 40 x 50 MM, TAK ZAČIATOČNÁ LATA BUDE 40 x 70 MM.
- AK JE LATA 30 x 50 MM, TAK ZAČIATOČNÁ LATA BUDE 30 x 70 MM.
- VZDIALENOSŤ PRVEJ LATY JE POTREBNÉ VŽDY SKONTROLOVAŤ, MÔŽE SA MENIŤ PODĽA SKLONU!





VILLATESTA[®]
ARCHITECTURE


Adresa: Villatesta, s.r.o.
ul. Slobody (areál Agrostavu), 945 01 Komárno
Tel.: 0905 623 771 Office: 0917 346 223
E-mail: info@villatesta.sk www.villatesta.sk

5. DETAIL OMEGA 10 M 1:10

RIEŠENIE ZAKÁZANÉHO ODKVAPU S OKRAJOVOU ŠKRIDLOU

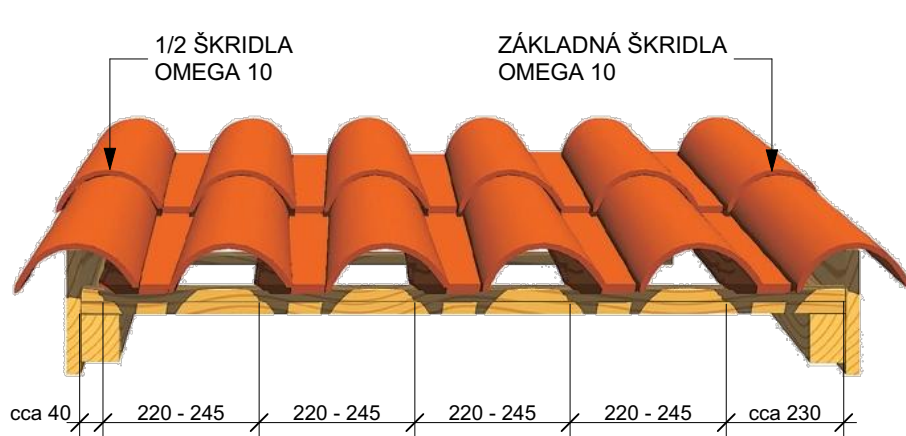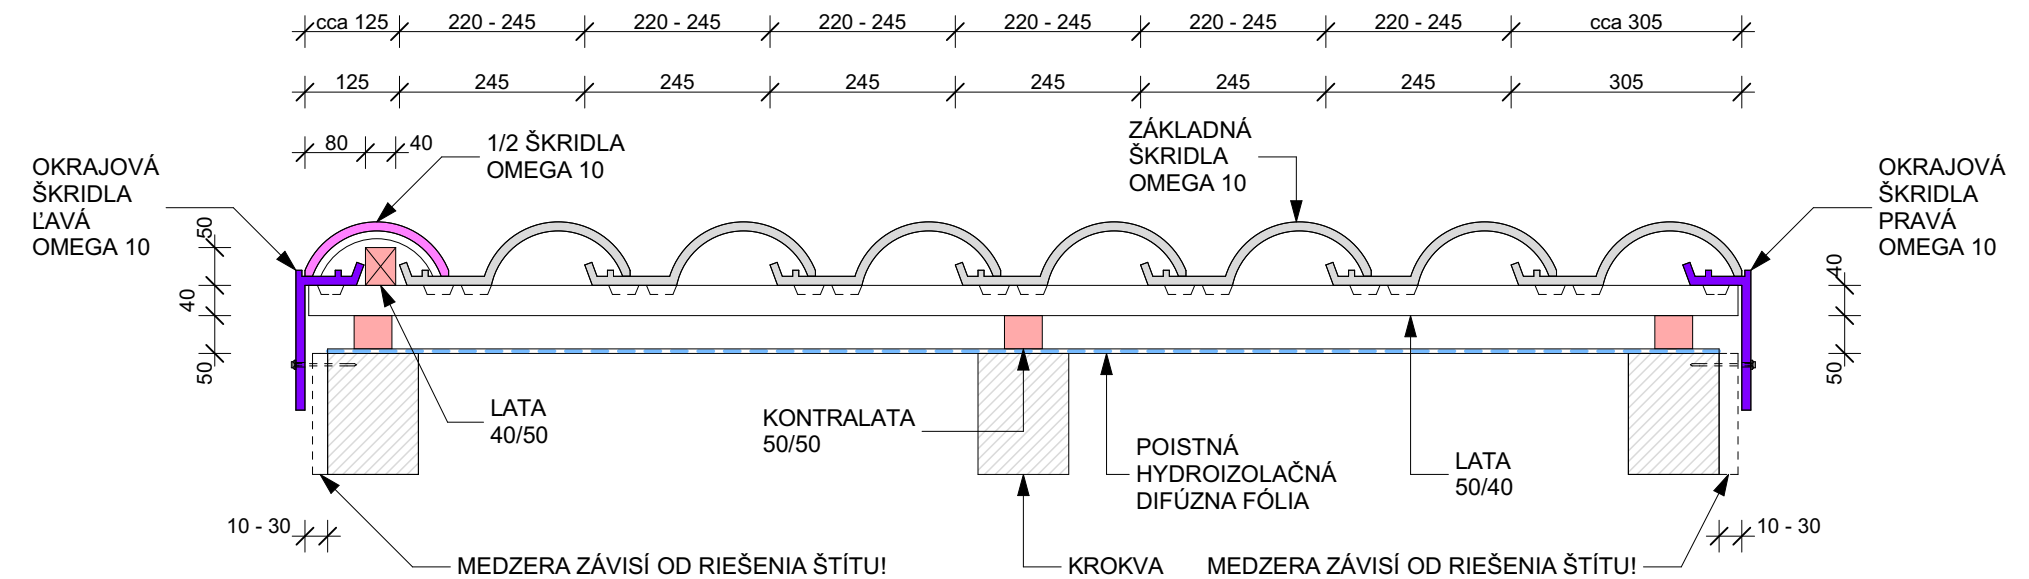

RIEŠENIE ZAKÁZANÉHO ODKVAPU
S 1/2 ŠKRIDLOU A ZÁKLADNOU ŠKRIDLOU

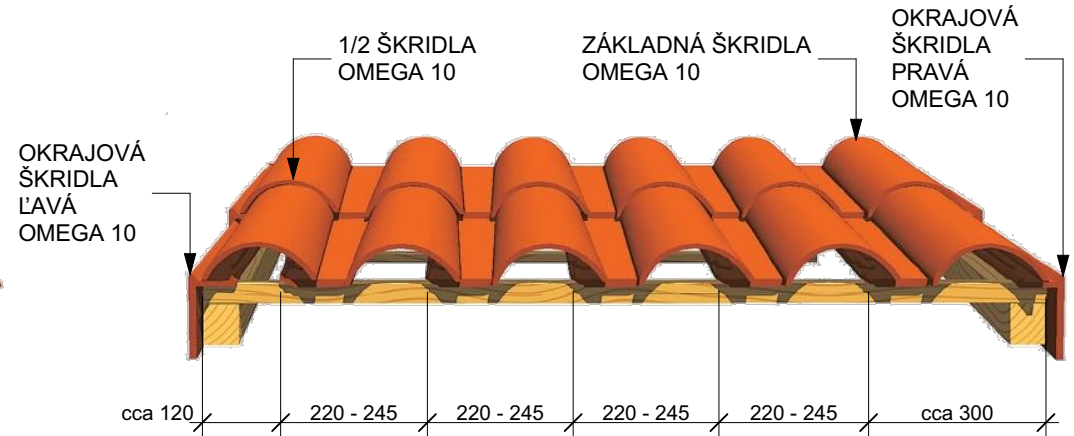

RIEŠENIE ZAKÁZANÉHO ODKVAPU
S OKRAJOVOU ŠKRIDLOU ĽAVOU A PRAVOU




VILLATESTA[®]
ARCHITECTURE

Adresa: Villatesta, s.r.o.
ul. Slobody (areál Agrostavu), 945 01 Komárno
Tel.: 0905 623 771 Office: 0917 346 223
E-mail: info@villatesta.sk www.villatesta.sk

6. DETAIL OMEGA 10 M 1:10

UKONČENIE KRYTINY PRI VYSOKEJ STENE (ŠIKMÉ LEMOVANIE)

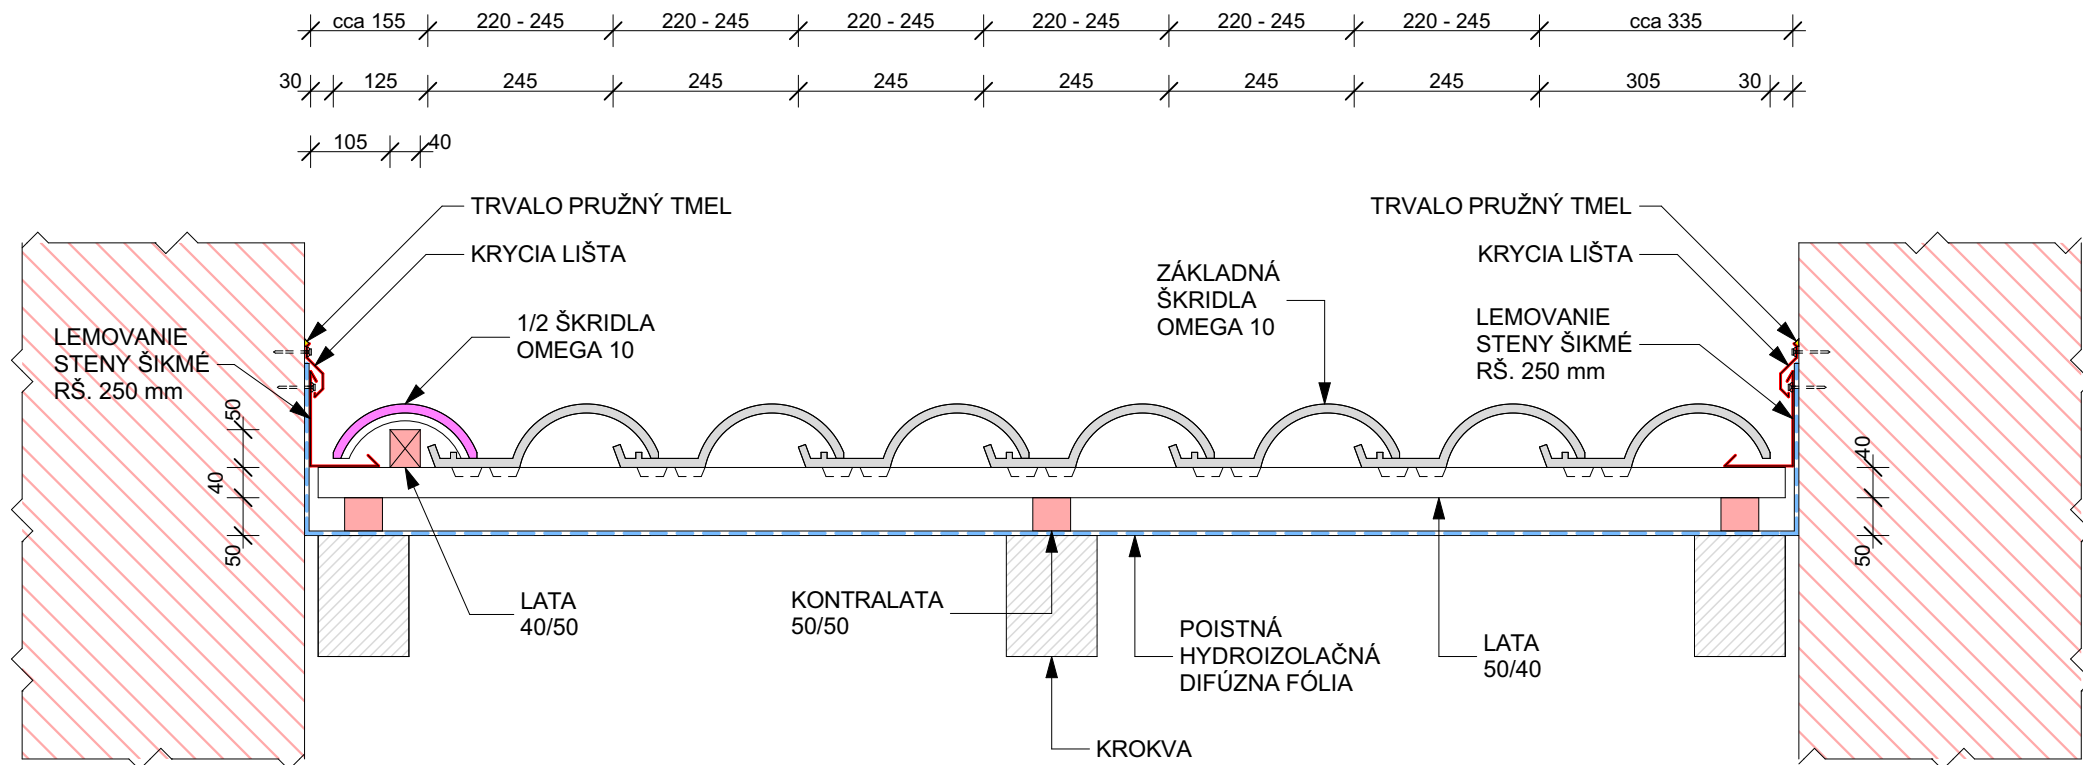

POZNÁMKY:


- SPÔSOB NAPOJENIA OPLECHOVANIA NA STENU MÔŽE MENIŤ PODĽA KONŠTRUKCIE A POVRCHOVEJ ÚPRAVY STENY!



VILLATESTA[®]
ARCHITECTURE

Adresa: Villatesta, s.r.o.
ul. Slobody (areál Agrostavu), 945 01 Komárno
Tel.: 0905 623 771 Office: 0917 346 223
E-mail: info@villatesta.sk www.villatesta.sk


7. DETAIL OMEGA 10 M 1:10
RIEŠENIE HREBEŇA NA PULTOVEJ STRECHE
VARIANTA "A"

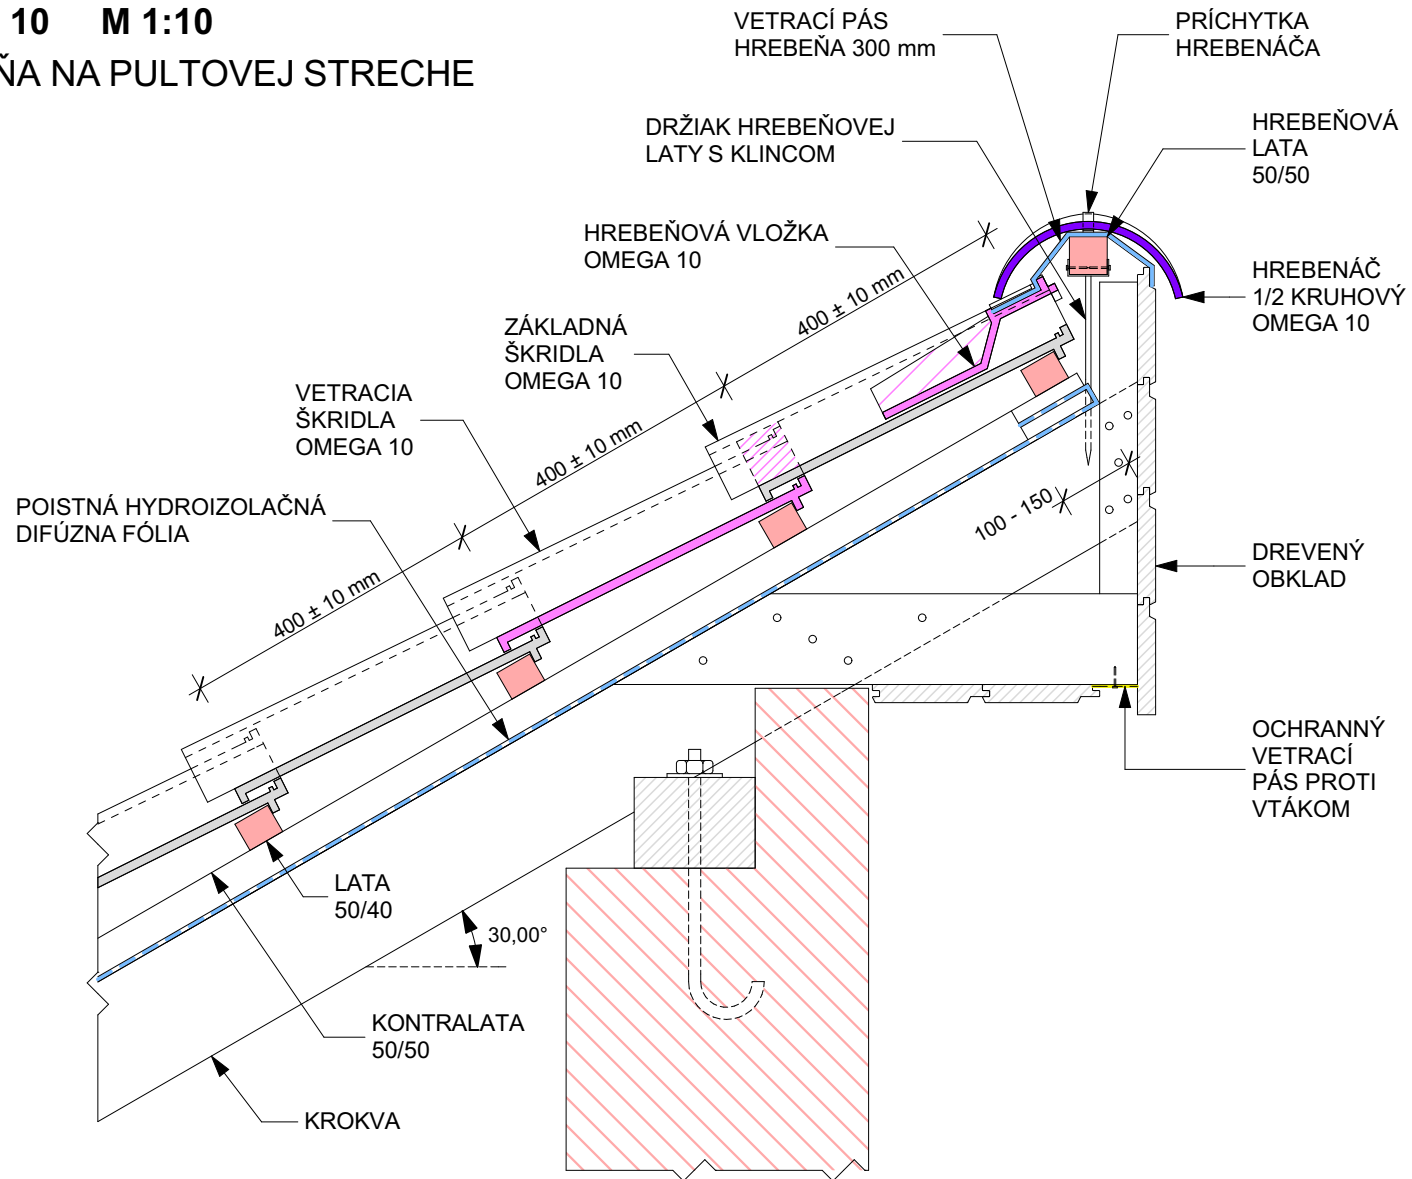

VILLATESTA[®]
 ARCHITECTURE

Adresa: Villatesta, s.r.o.
 ul. Slobody (areál Agrostavu), 945 01 Komárno
 Tel.: 0905 623 771 Office: 0917 346 223
 E-mail: info@villatesta.sk www.villatesta.sk


8. DETAIL OMEGA 10 M 1:10
RIEŠENIE HREBEŇA NA PULTOVEJ STRECHE
VARIANTA "B"

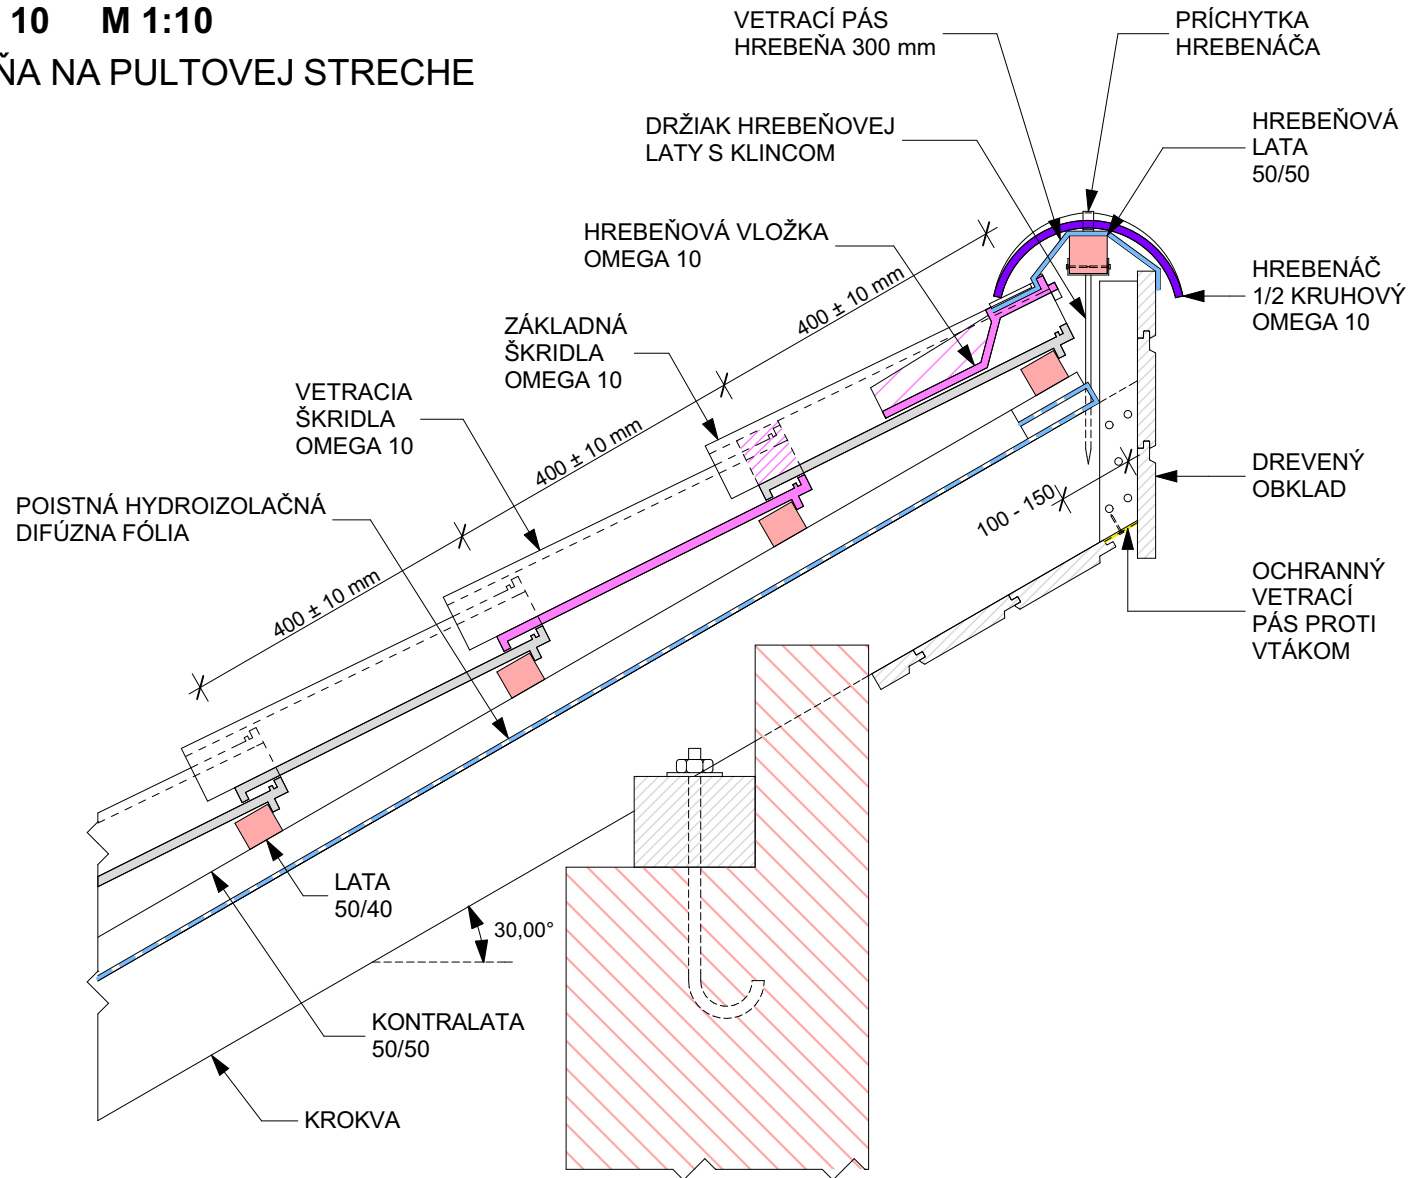

VILLATESTA[®]
 A R C H I T E C T U R E

Adresa: Villatesta, s.r.o.
 ul. Slobody (areál Agrostavu), 945 01 Komárno
 Tel.: 0905 623 771 Office: 0917 346 223
 E-mail: info@villatesta.sk www.villatesta.sk


9. DETAIL OMEGA 10 M 1:10
RIEŠENIE HREBEŇA NA PULTOVEJ STRECHE
VARIANTA "C"

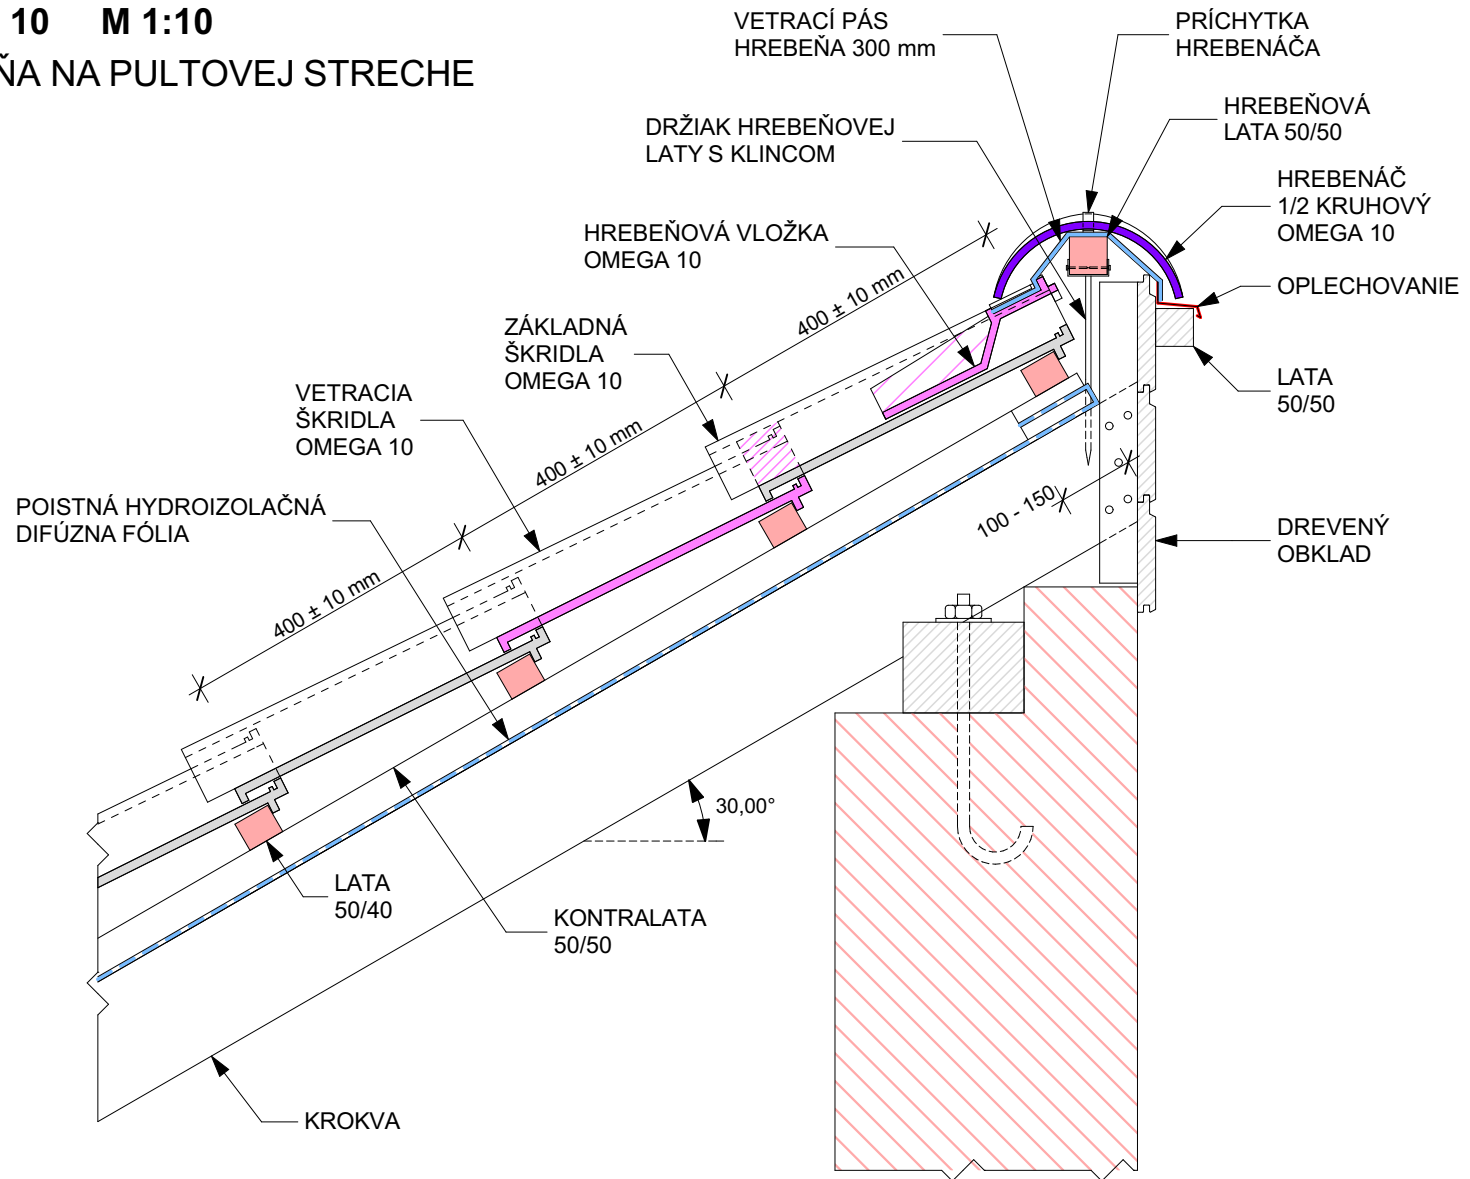

VILLATESTA[®]
 ARCHITECTURE

Adresa: Villatesta, s.r.o.
 ul. Slobody (areál Agrostavu), 945 01 Komárno
 Tel.: 0905 623 771 Office: 0917 346 223
 E-mail: info@villatesta.sk www.villatesta.sk

10. DETAIL OMEGA 10 M 1:10
RIEŠENIE HREBEŇA NA PULTOVEJ STRECHE
VARIANTA "D"

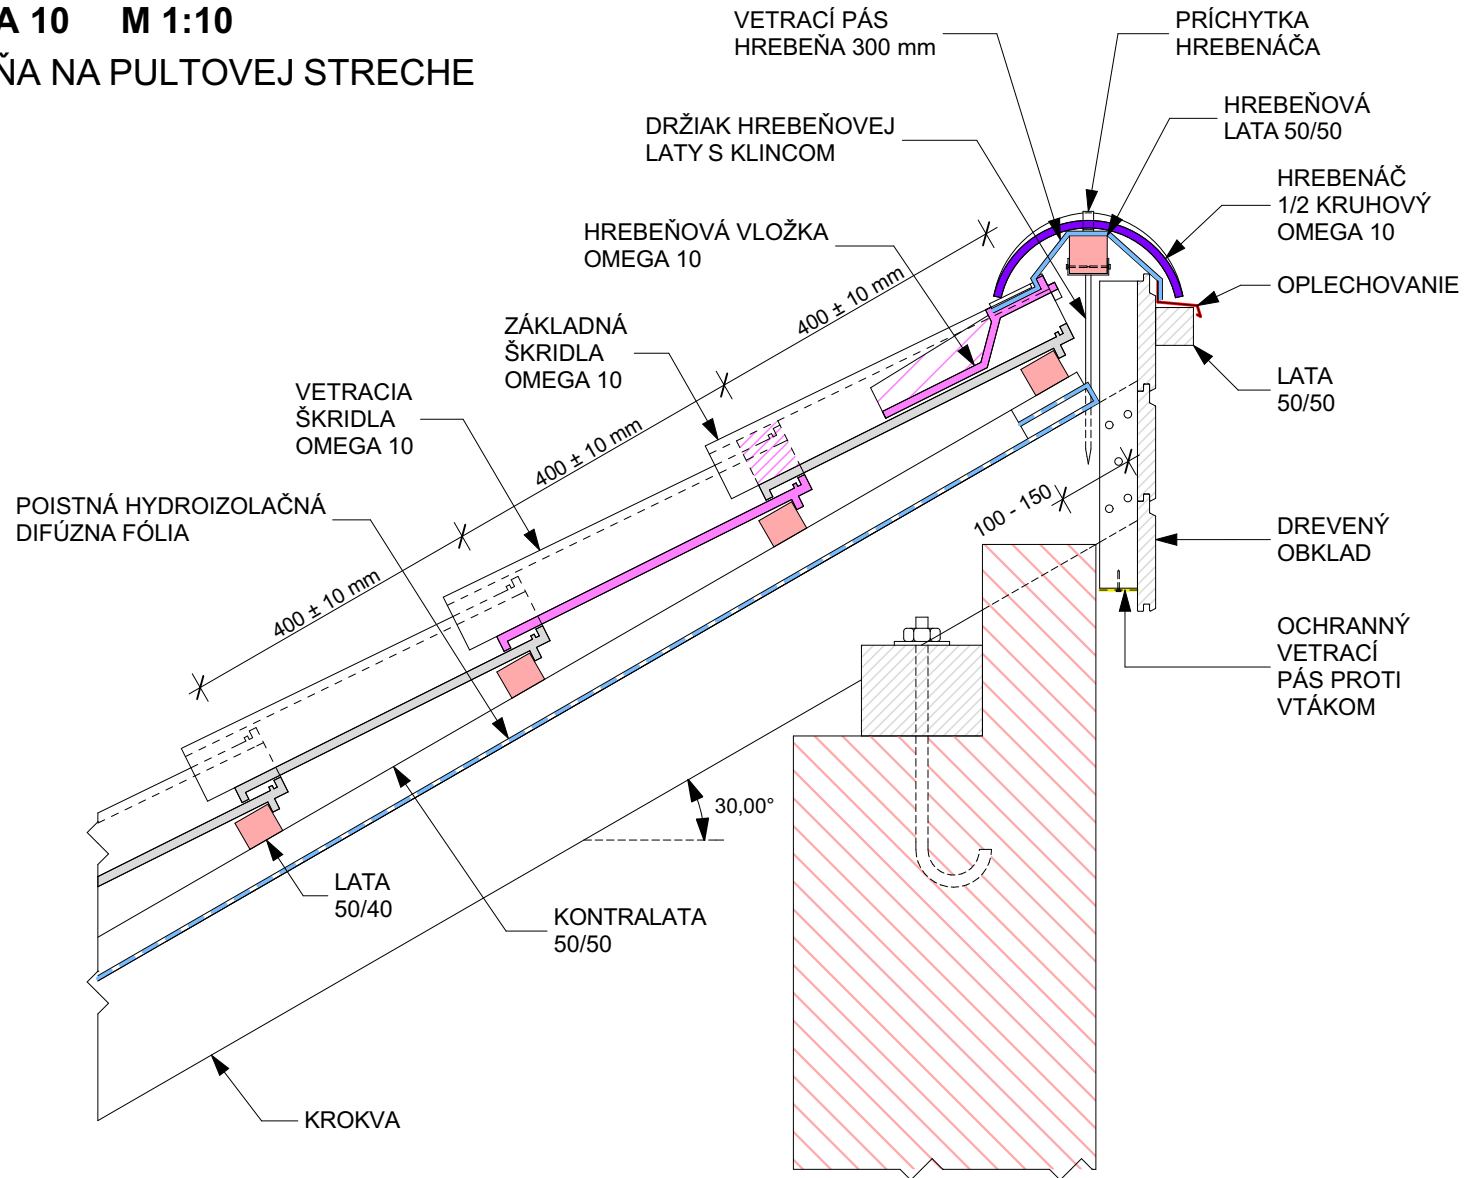


VILLATESTA[®]
 ARCHITECTURE

Adresa: Villatesta, s.r.o.
 ul. Slobody (areál Agrostavu), 945 01 Komárno
 Tel.: 0905 623 771 Office: 0917 346 223
 E-mail: info@villatesta.sk www.villatesta.sk

11. DETAIL OMEGA 10 M 1:10


LEMOVANIE KOMÍNA

ZVISLÝ REZ

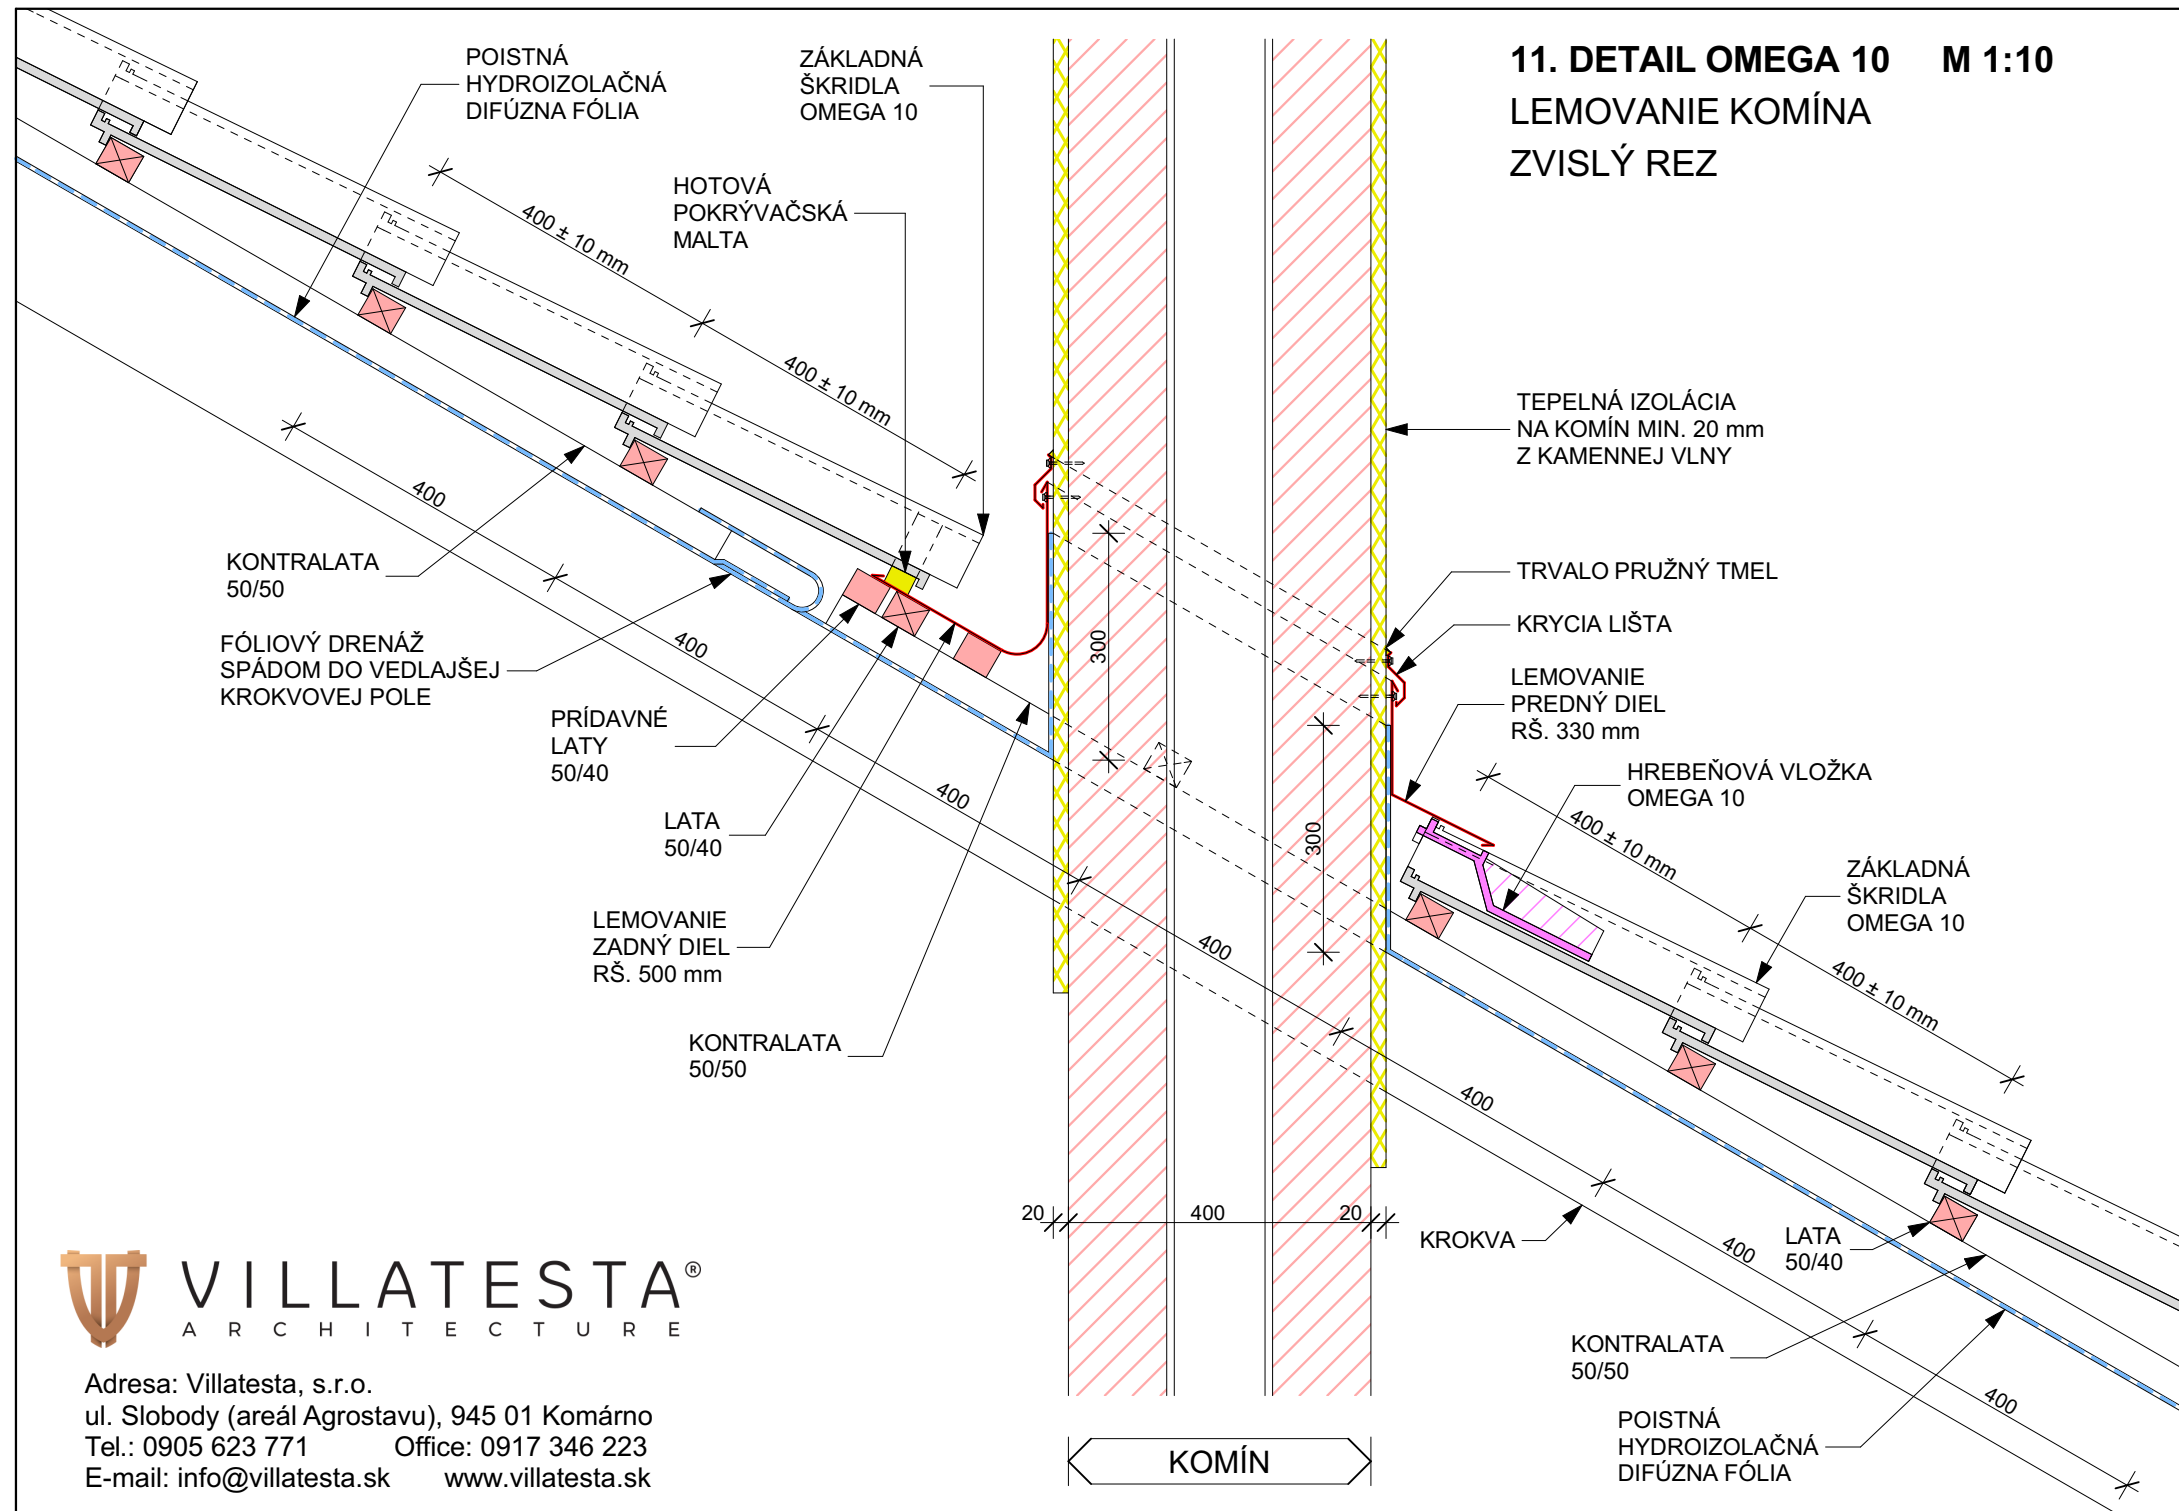

12. DETAIL OMEGA 10 M 1:10

LEMOVANIE KOMÍNA PRIEČNY REZ

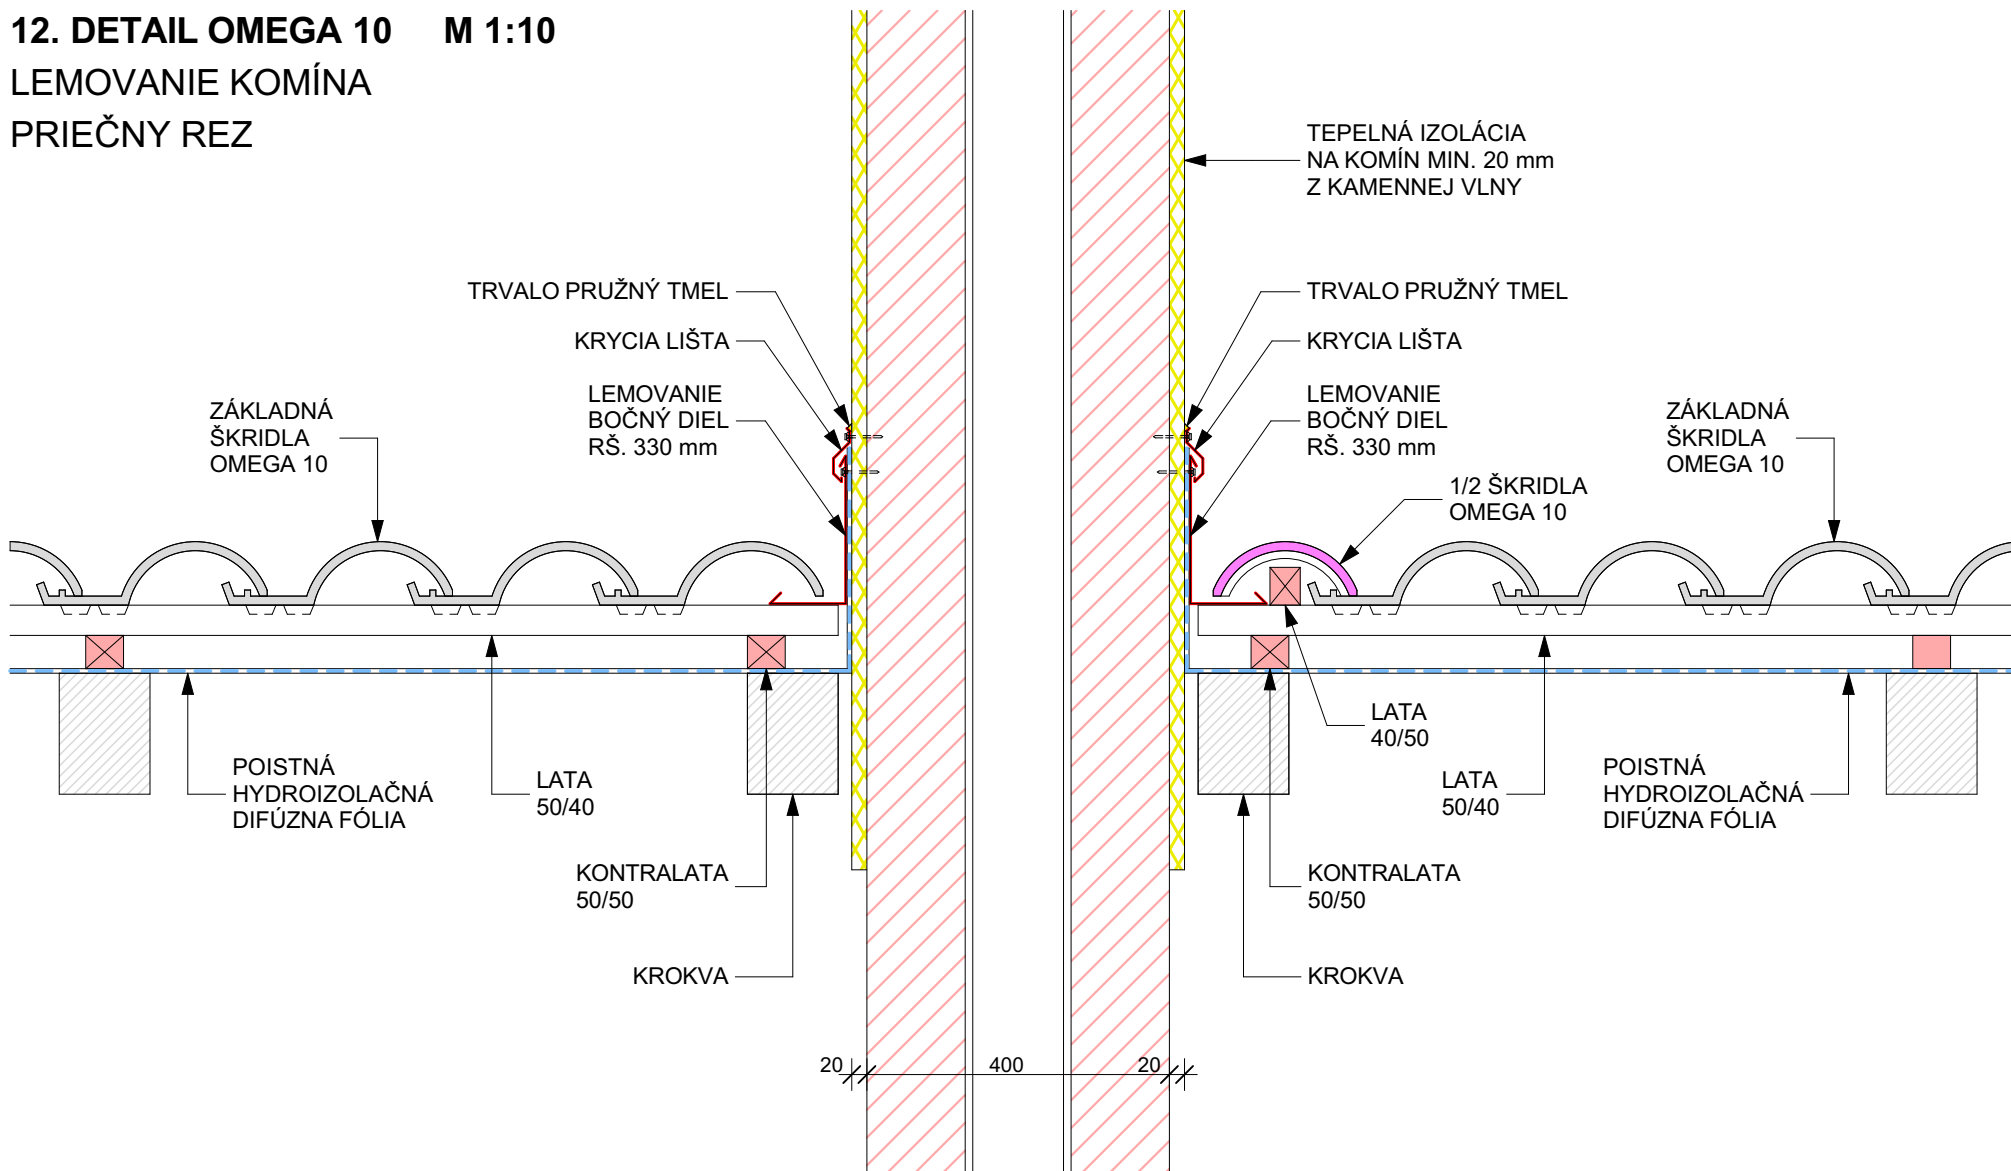

POZOR!!!
ŠKRIDLU TREBA ZAČAŤ ROZMERAŤ OD KOMÍNA.


KOMÍN

POZOR!!!
ŠKRIDLU TREBA ZAČAŤ ROZMERAŤ OD KOMÍNA.



VILLATESTA[®]
ARCHITECTURE

Adresa: Villatesta, s.r.o.
ul. Slobody (areál Agrostavu), 945 01 Komárno
Tel.: 0905 623 771 Office: 0917 346 223
E-mail: info@villatesta.sk www.villatesta.sk


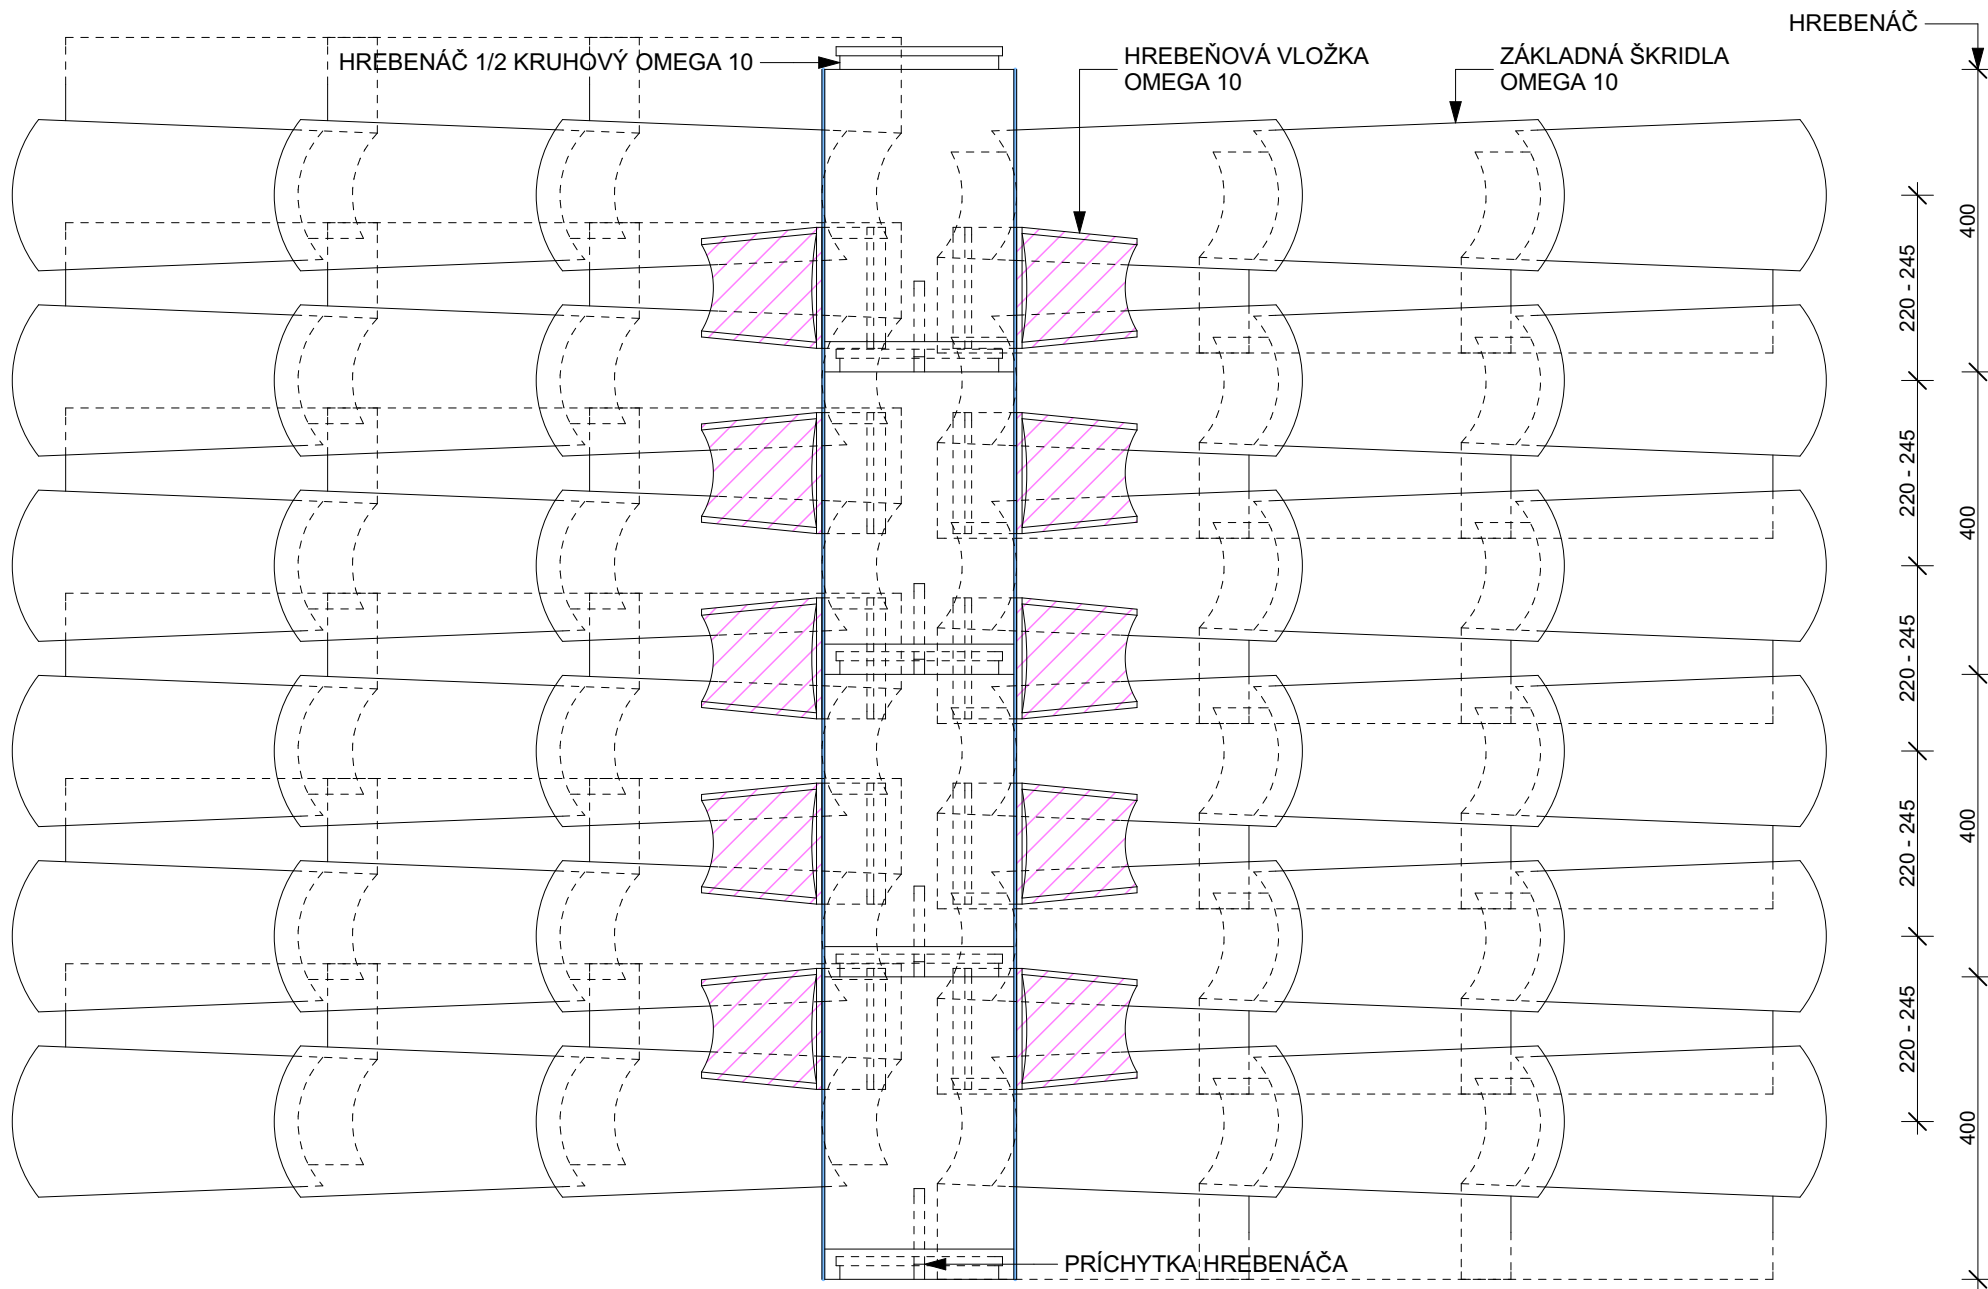


1. POHĽAD NA STRECHU OMEGA 10 M 1:10
RIEŠENIE HREBEŇA S POUŽITÍM HREBENÁČA

2. POHĽAD NA STRECHU OMEGA 10 M 1:10

UKONČENIE KRYTINY PULTOVEJ STRECHY PRI VYSOKEJ STENE

OMEGA 10 - ZÁKLADNÁ ŠKRIDLA

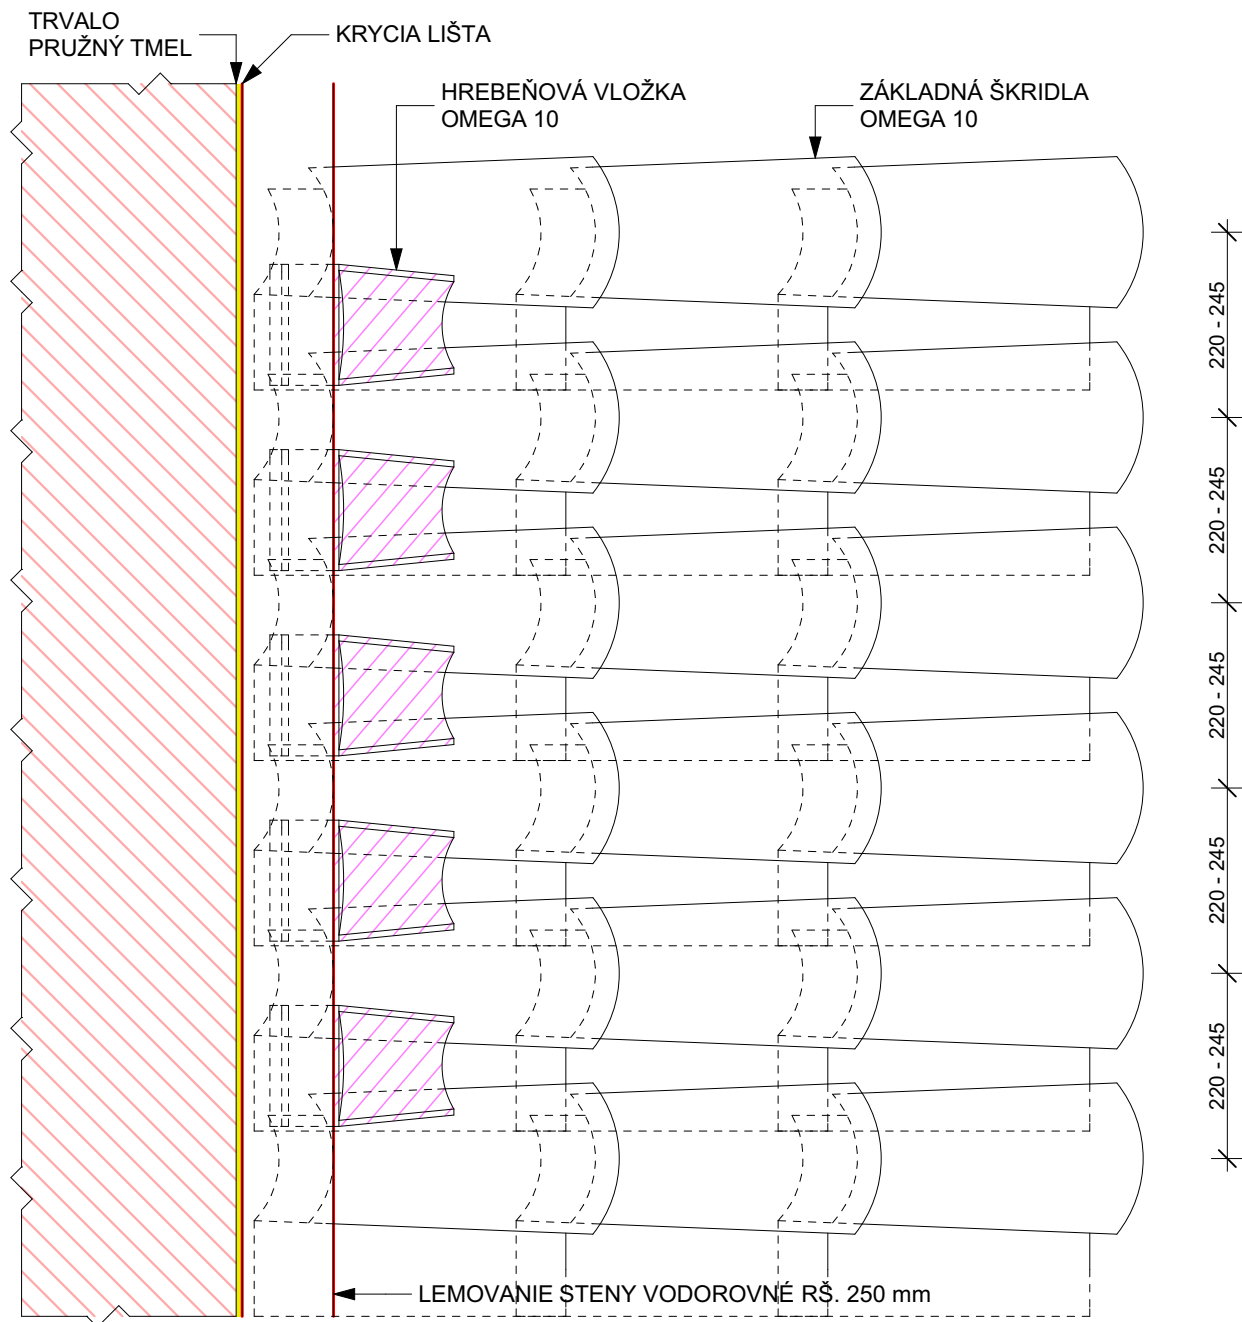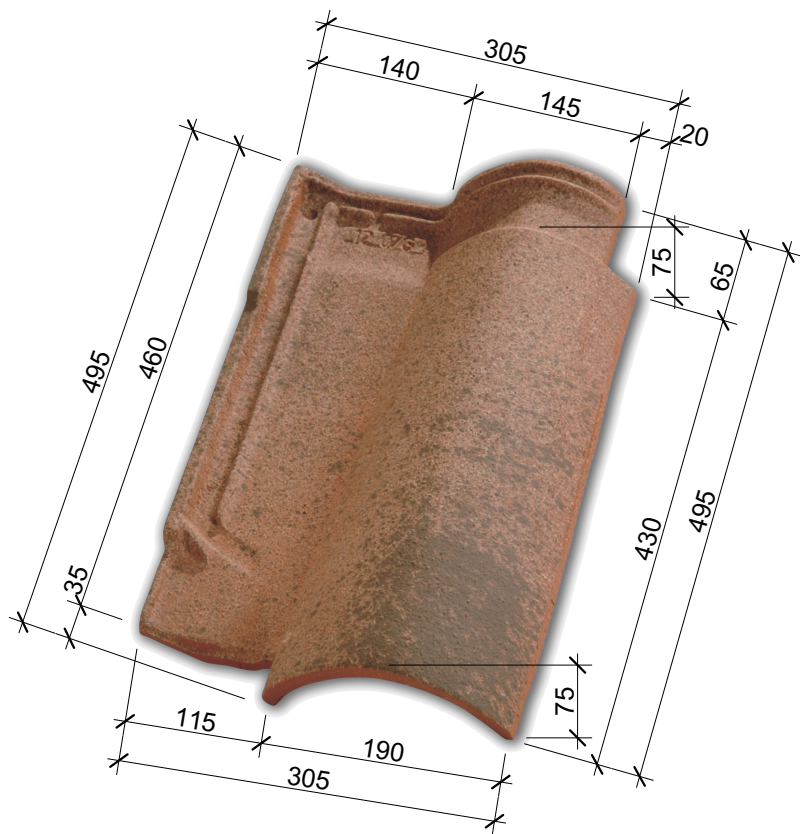

Adresa: Villatesta, s.r.o.

ul. Slobody (areál Agrostavu), 945 01 Komárno


Tel.: 0905 623 771

Office: 0917 346 223

E-mail: info@villatesta.sk

www.villatesta.sk

3. POHĽAD NA STRECHU OMEGA 10 M 1:10 UKONČENIE KRYTINY PRI KOMÍNE

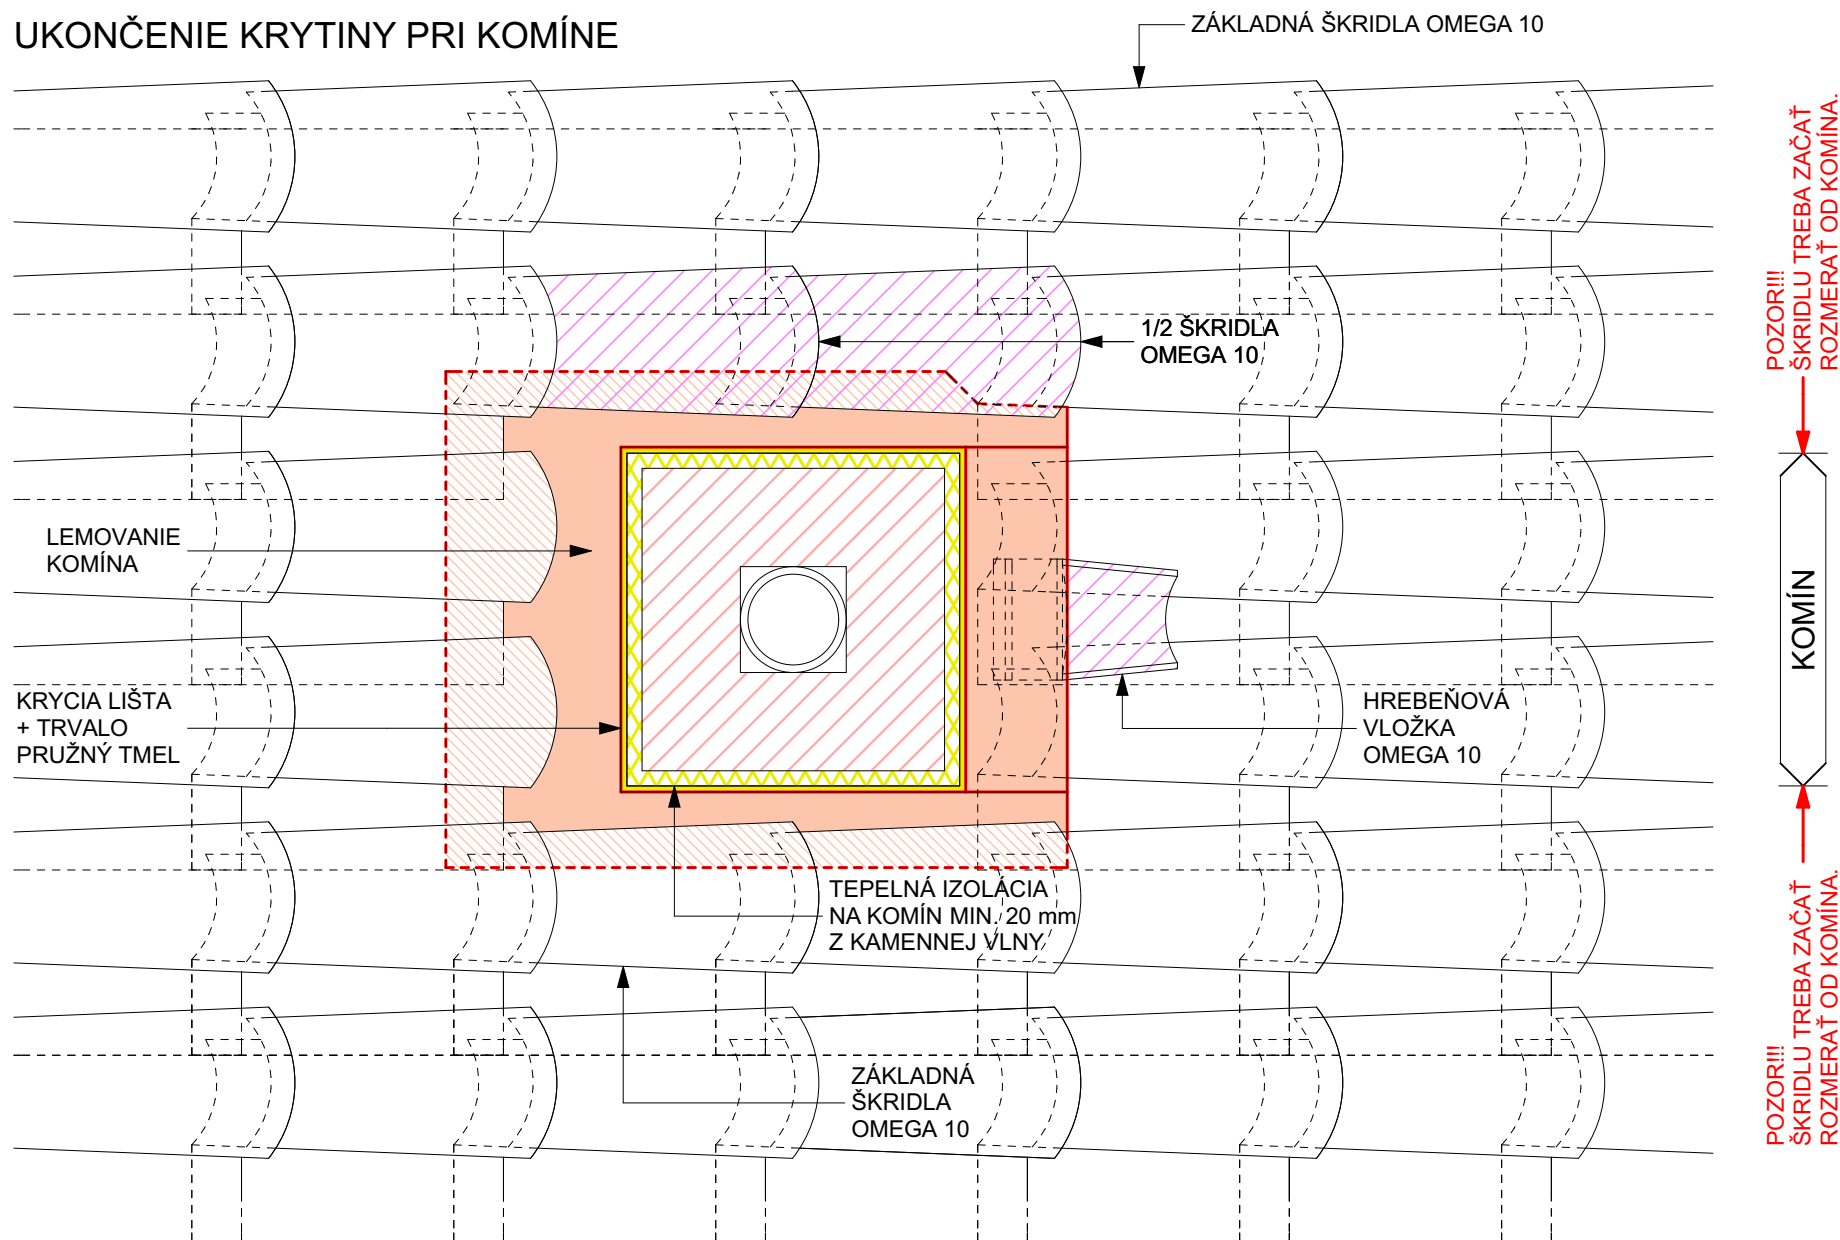

VILLATESTA®
ARCHITECTURE

Adresa: Villatesta, s.r.o.
ul. Slobody (areál Agrostavu), 945 01 Komárno
Tel.: 0905 623 771 Office: 0917 346 223
E-mail: info@villatesta.sk www.villatesta.sk

OMEGA 10 KERAMICKÉ NÁROŽNÉ VLOŽKY



VILLATESTA[®]
ARCHITECTURE

Adresa: Villatesta, s.r.o.
ul. Slobody (areál Agrostavu), 945 01 Komárno
Tel.: 0905 623 771 Office: 0917 346 223
E-mail: info@villatesta.sk www.villatesta.sk