




VILLATESTA®  
ARCHITECTURE

# **OMEGA 10 RÉSZLETRAJZOK**



**EDILIANS**

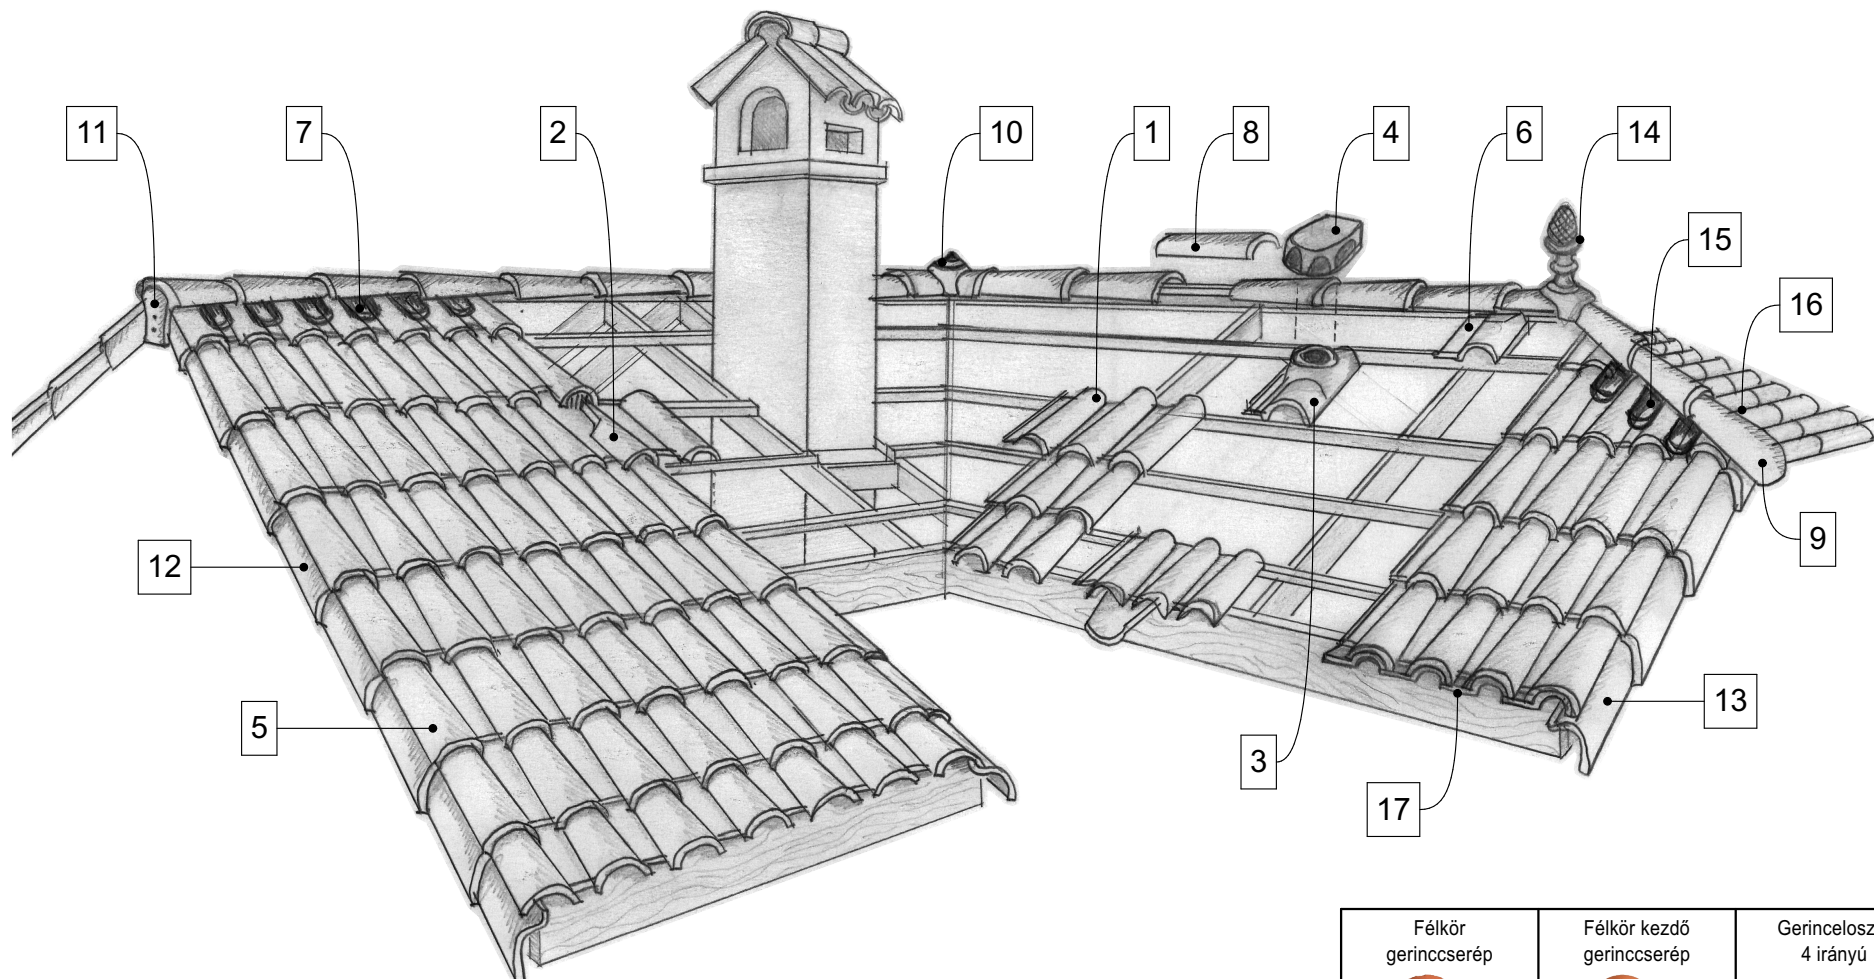

## OMEGA 10 KERÁMIA TETŐKIEGÉSZÍTŐ ELEMÉK

1. Alapcserép	2. Szellőzőcserép	3. Átvezetőcserép	4. Kalap átvezetőcserépre	5. Félcserép	6. Gerinc alapcserép	7. Gerincbetét	8. Kónikus gerinccserép	9. Kónikus kezdő gerinccserép	10. Gerincelosztó 3 irányú	11. Félkör gerinc lezáróelem	12. Szigőcserép balos	13. Szigőcserép jobbos	14. Dísztorony	15. Gerincbetét balos	16. Gerincbetét jobbos	17. Madárbetét
---------------	-------------------	-------------------	---------------------------	--------------	----------------------	----------------	-------------------------	-------------------------------	----------------------------	------------------------------	-----------------------	------------------------	----------------	-----------------------	------------------------	----------------

### Omega 10 műszaki paraméterek

Minimális hajlásszög (°): 14

Szükséglet 400 mm léctávolságnál (db/m<sup>2</sup>): 10

Tömeg (kg/db): 4,83

Tömeg 400 mm léctávolságnál (kg/m<sup>2</sup>): 48,3

Léctávolság (mm): 400 ± 10

Fedési szélesség (mm): 220 – 245

Fedési hosszúság (mm): 390 – 410

Csomagolás (db/raklap): 180

Cím: Villatesta, s.r.o.

ul. Slobody (areál Agrostavu), 945 01 Komárno


Mobil: +421 905 623 771

E-mail: sales.hungary@villatesta.hu

www.villatesta.hu




**VILLATESTA**<sup>®</sup>  
A R C H I T E C T U R E

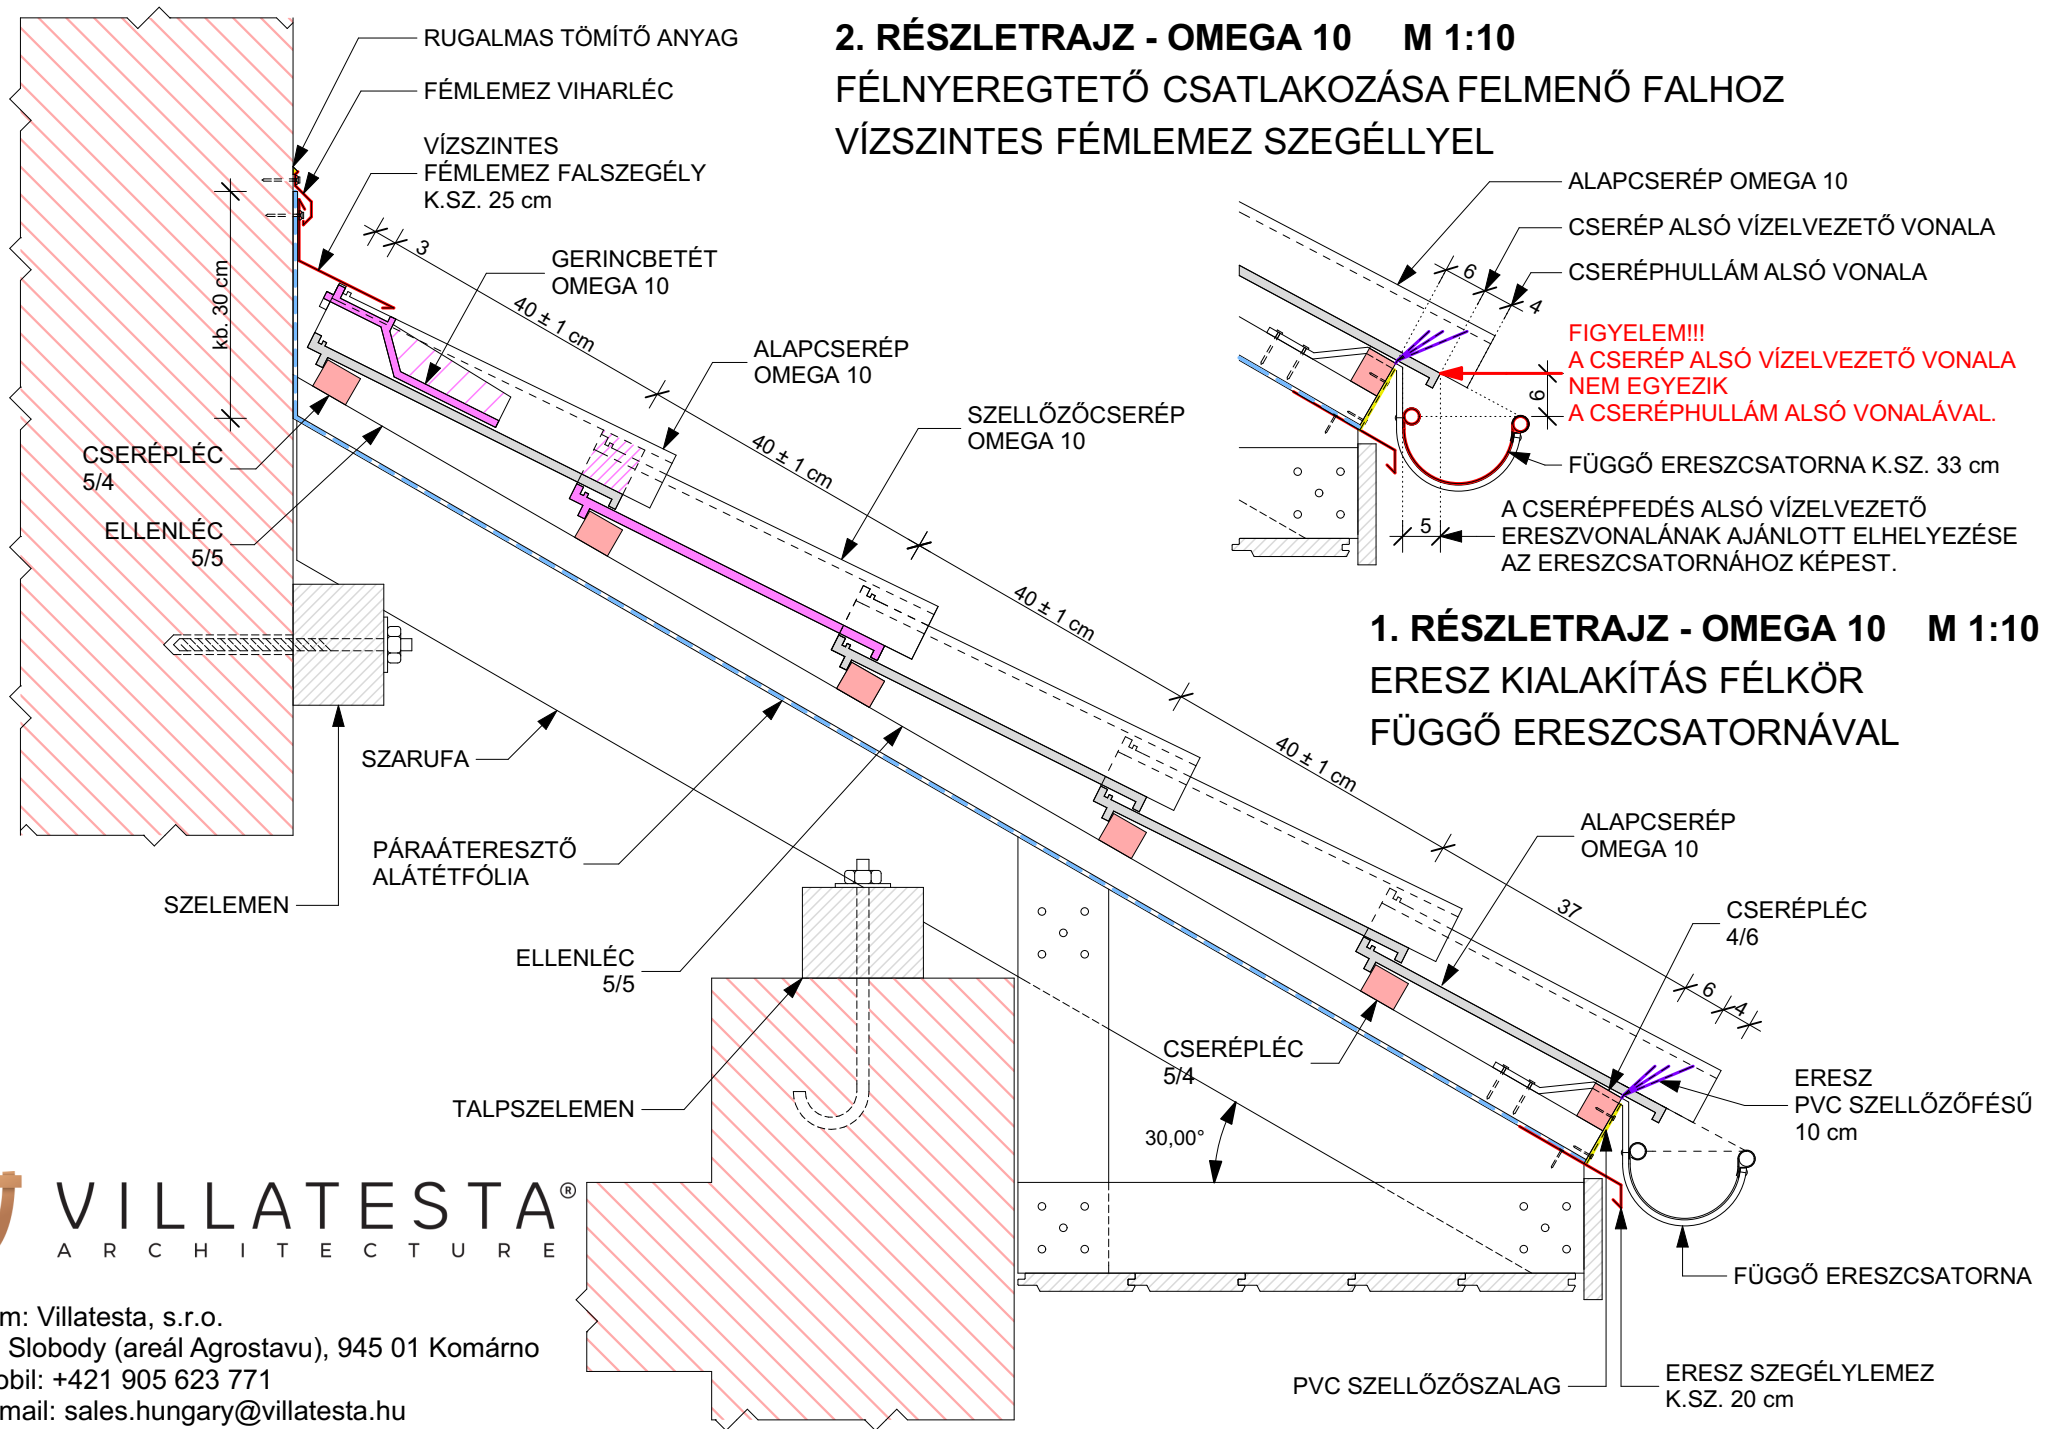

### 3. RÉSZLETRAJZ - OMEGA 10 M 1:10

### TARÉJGERINC KIALAKÍTÁS NYEREGTETŐN GERINCCSERÉP ALKALMAZÁSÁVAL

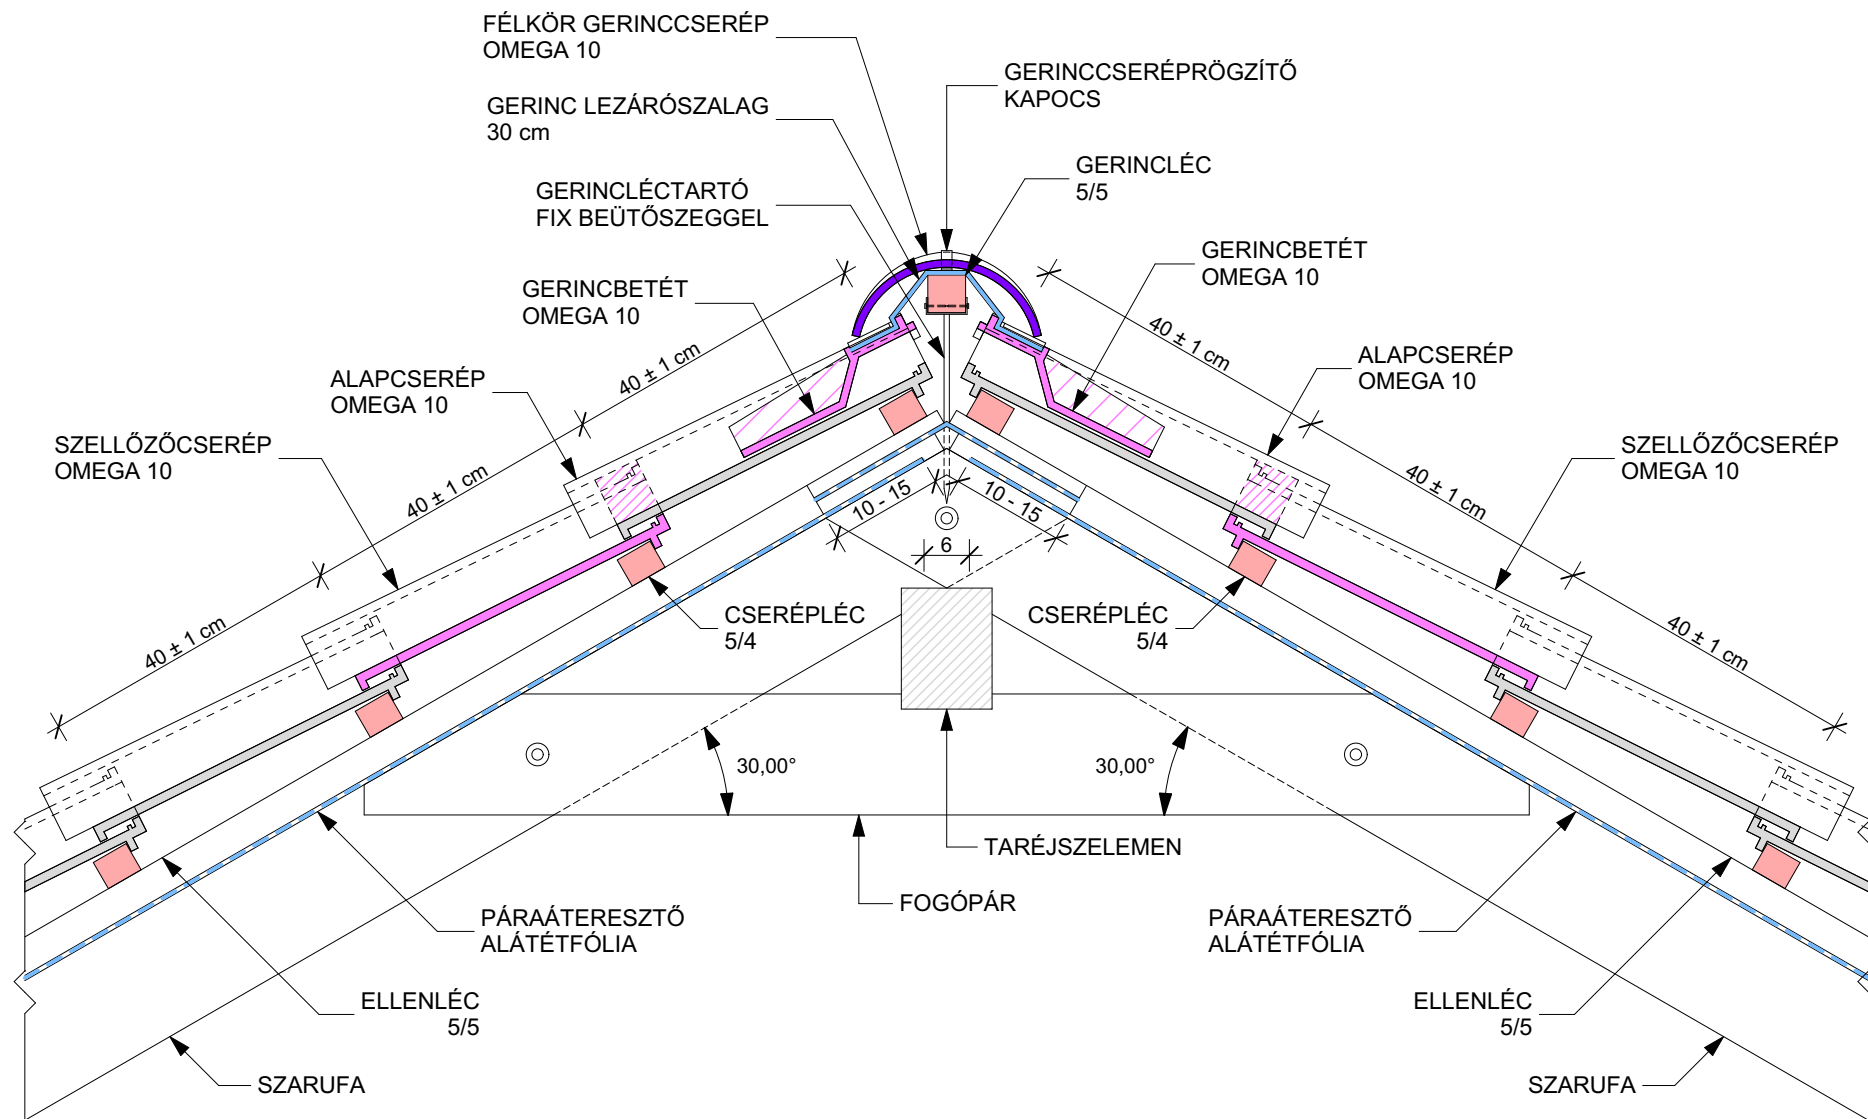


VILLATESTA®  
ARCHITECTURE



Cím: Villatesta, s.r.o.  
ul. Slobody (areál Agrostavu), 945 01 Komárno  
Mobil: +421 905 623 771  
E-mail: sales.hungary@villatesta.hu  
www.villatesta.hu

#### 4. RÉSZLETRAJZ - OMEGA 10 M 1:10

### ERESZ KIALAKÍTÁS FÉLKÖR FÜGGŐ ERESZCSATORNÁVAL ÉS A KEZDŐ ERESZLÉC ELHELYEZÉSE MADÁRBETÉTTEL

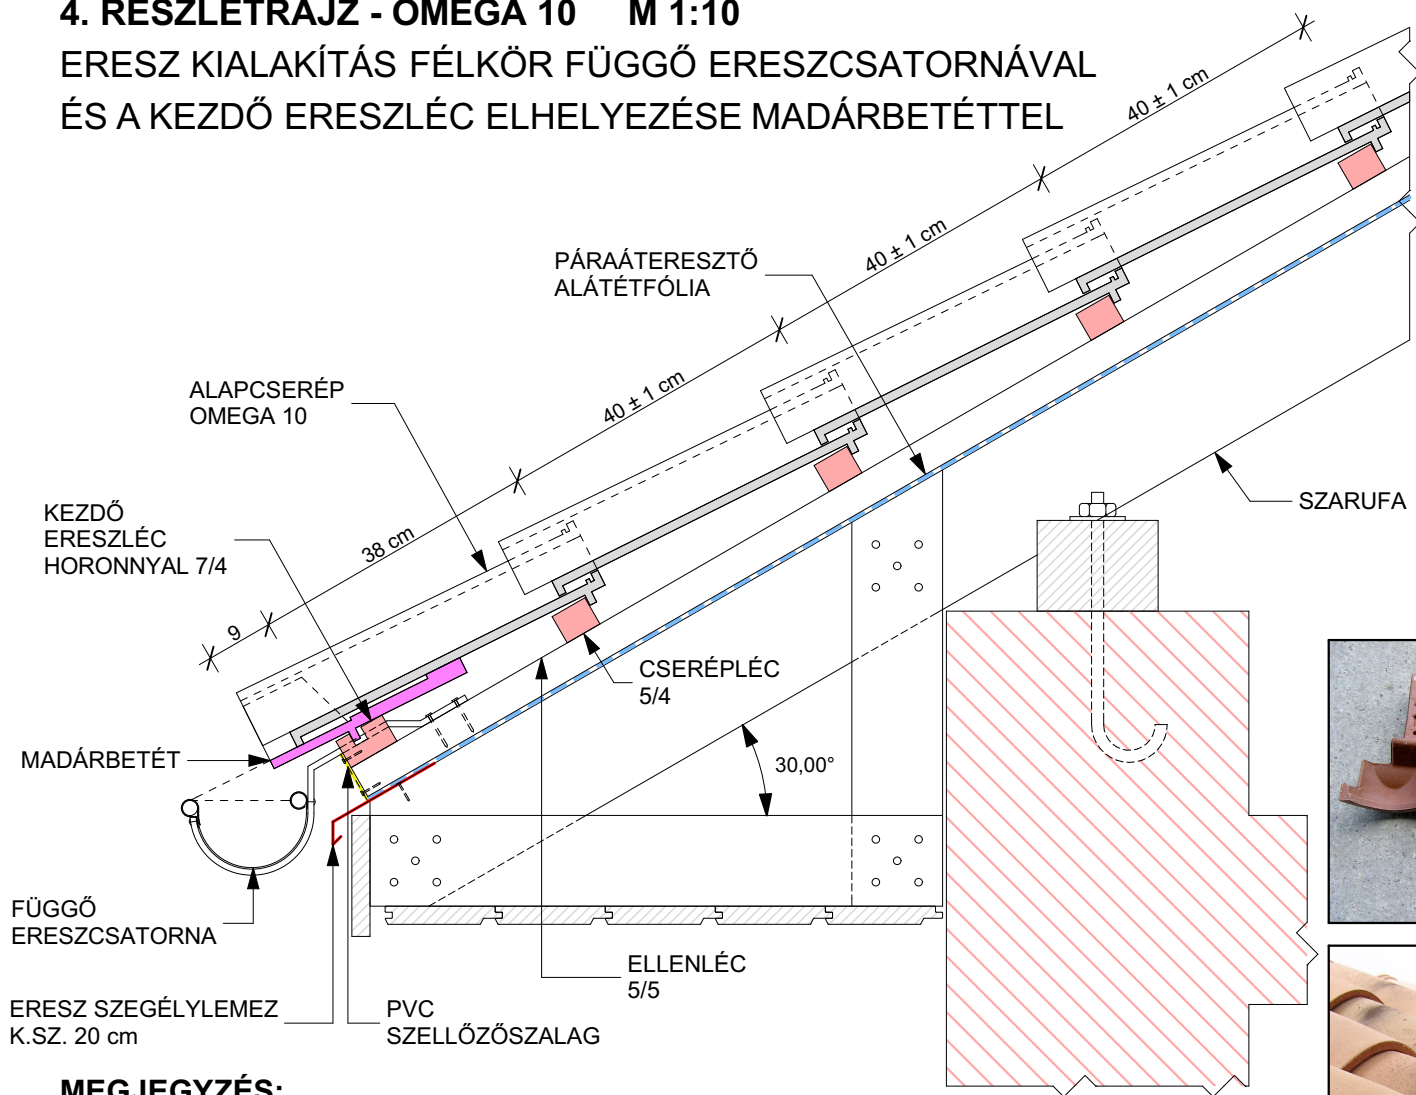

#### KEZDŐ ERESZLÉC HORONNYAL M 1:1

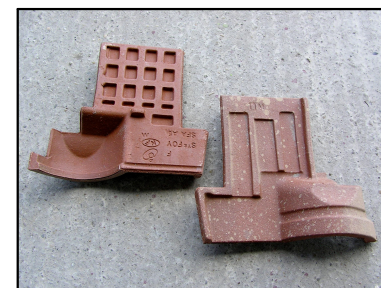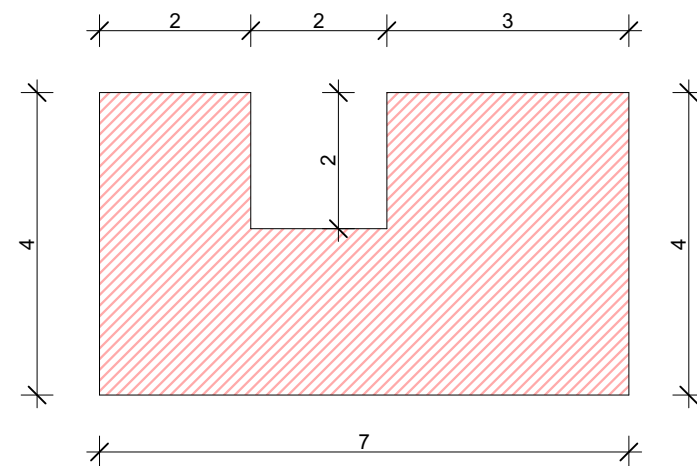

#### MEGJEGYZÉS:

- AMILYEN A CSERÉPLÉC, OLYAN LESZ A KEZDŐ ERESZLÉC MAGASSÁGA IS!
- HA A LÉC 4 x 5 CM, AKKOR A KEZDŐ ERESZLÉC 4 x 7 CM.
- HA A LÉC 3 x 5 CM, AKKOR A KEZDŐ ERESZLÉC 3 x 7 CM.
- AZ ELSŐ SOR LÉCTÁVOLSÁGÁT MINDIG ELLENŐRIZNI KELL, MIVEL A HAJLÁSSZÖGTŐL FÜGGŐEN VÁLTOZHAT!





**VILLATESTA**<sup>®</sup>  
ARCHITECTURE

Cím: Villatesta, s.r.o.  
ul. Slobody (areál Agrostavu), 945 01 Komárno  
Mobil: +421 905 623 771  
E-mail: sales.hungary@villatesta.hu  
www.villatesta.hu


## 5. RÉSZLETRAJZ - OMEGA 10 M 1:10

### OROMSZEGÉLY KIALAKÍTÁS SZEGŐCSERÉP ALKALMAZÁSÁVAL

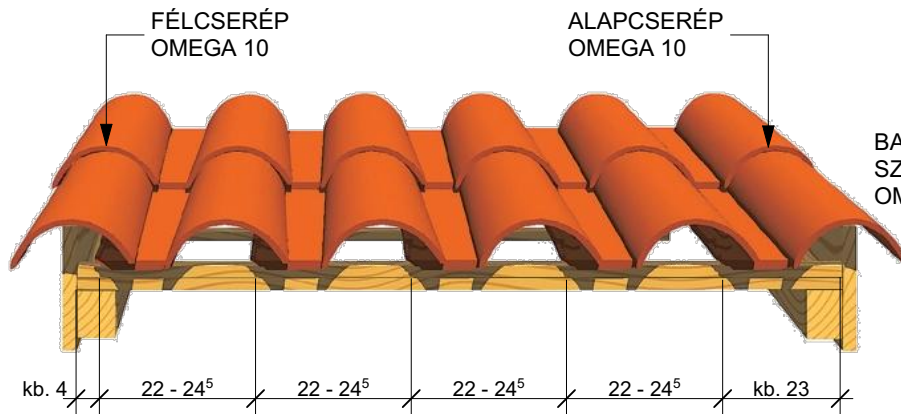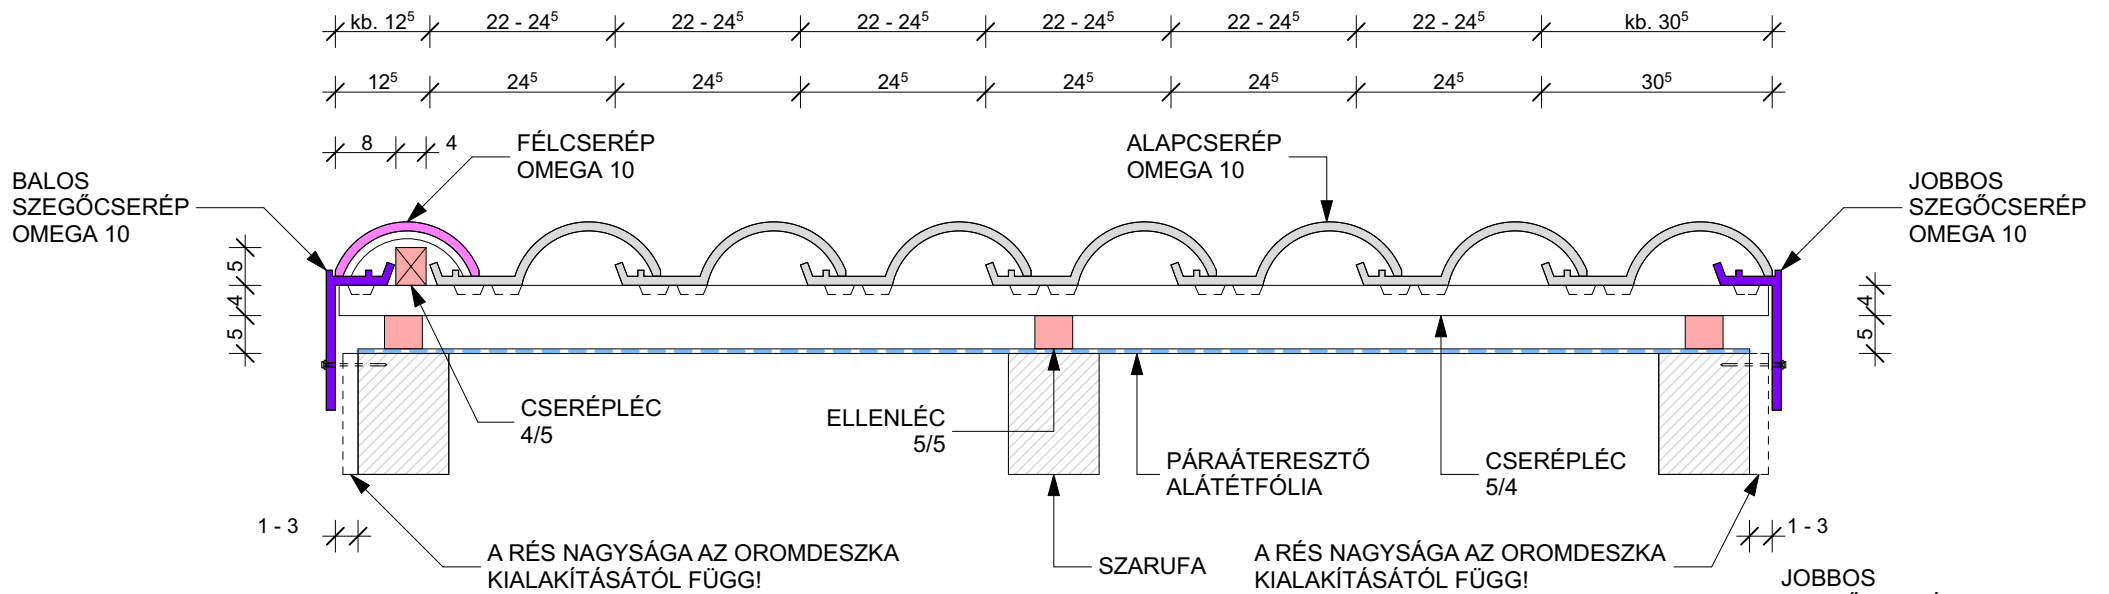

OROMSZEGÉLY KIALAKÍTÁS FÉLCSERÉP ALKALMAZÁSÁVAL

BALOS SZEGŐCSERÉP OMEGA 10

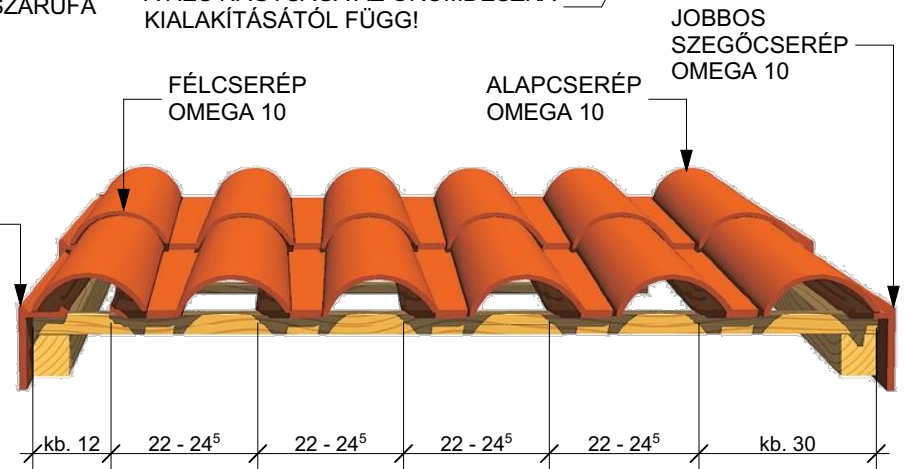

OROMSZEGÉLY KIALAKÍTÁS SZEGŐCSERÉP ALKALMAZÁSÁVAL



Cím: Villatesta, s.r.o.  
 ul. Slobody (areál Agrostavu), 945 01 Komárno  
 Mobil: +421 905 623 771  
 E-mail: sales.hungary@villatesta.hu  
 www.villatesta.hu



**VILLATESTA**<sup>®</sup>  
 ARCHITECTURE

## 6. RÉSZLETRAJZ - OMEGA 10 M 1:10

### CSERÉPFEDÉS CSATLAKOZÁSA OLDALFALHOZ FERDE FÉMLEMEZ SZEGÉLLYEL

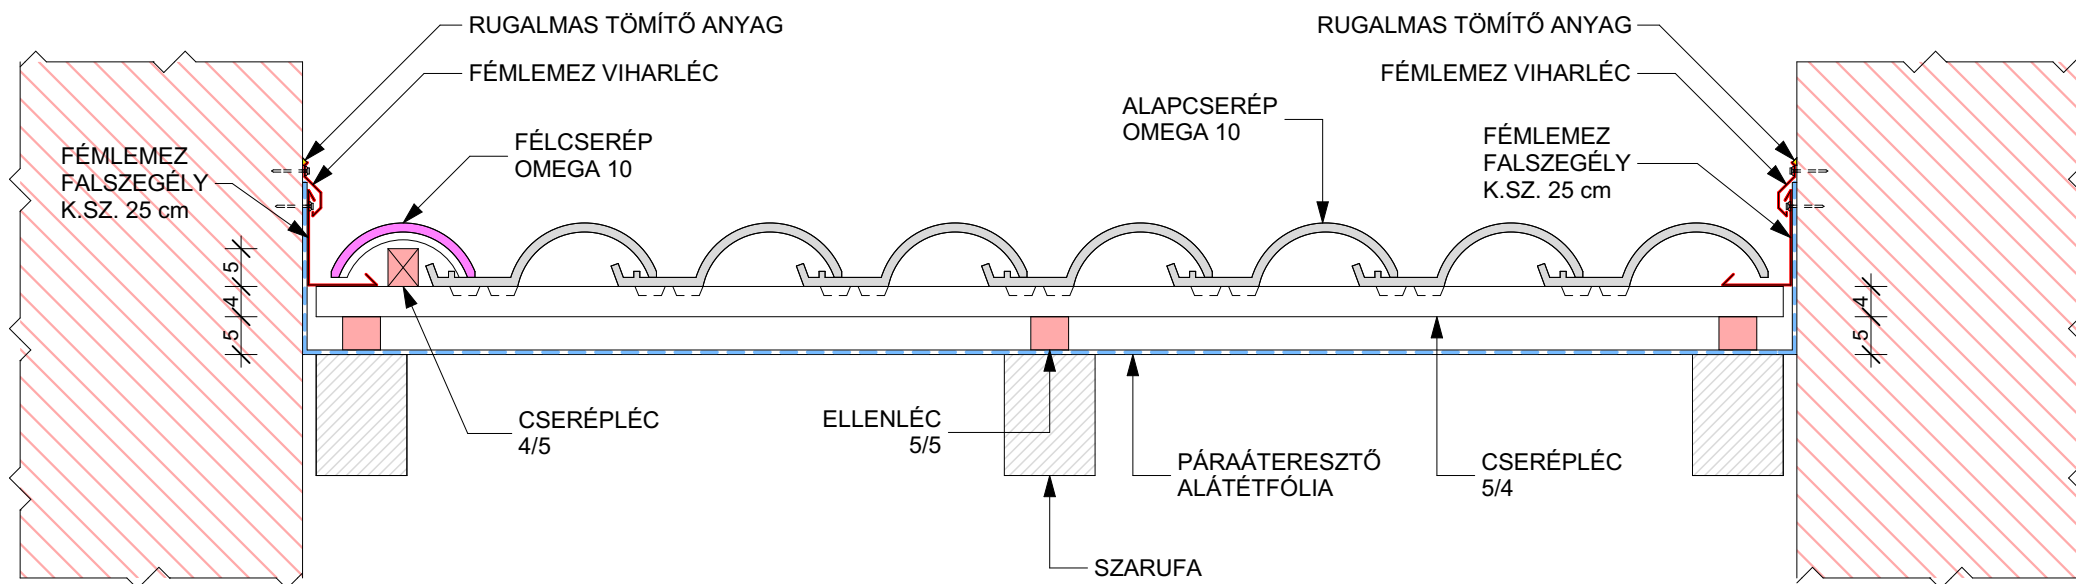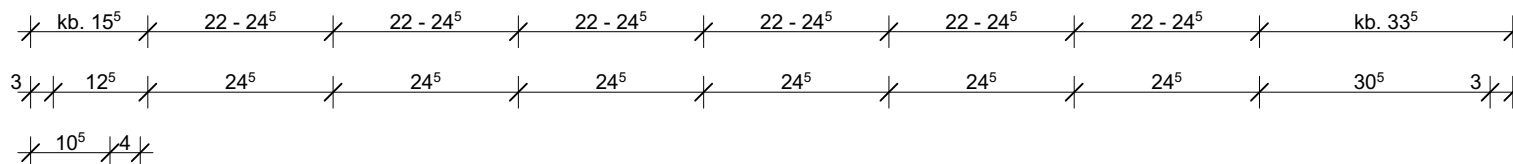

#### MEGJEGYZÉS:


- A FÉMLEMEZ FALSZEGÉLYEK KIALAKÍTÁSA ELTÉRŐ LEHET A FALAK KÜLÖNBÖZŐ SZERKEZETÉTŐL ÉS FELÜLETKÉPZÉSÉTŐL FÜGGŐEN!



**VILLATESTA**<sup>®</sup>  
ARCHITECTURE

Cím: Villatesta, s.r.o.  
ul. Slobody (areál Agrostavu), 945 01 Komárno  
Mobil: +421 905 623 771  
E-mail: sales.hungary@villatesta.hu  
www.villatesta.hu


**7. RÉSZLETRAJZ - OMEGA 10 M 1:10**  
**TARÉJGERINC KIALAKÍTÁS FÉLNYEREGTETŐN**  
**GERINCCSERÉP ALKALMAZÁSÁVAL**  
**"A" LEHETŐSÉG**

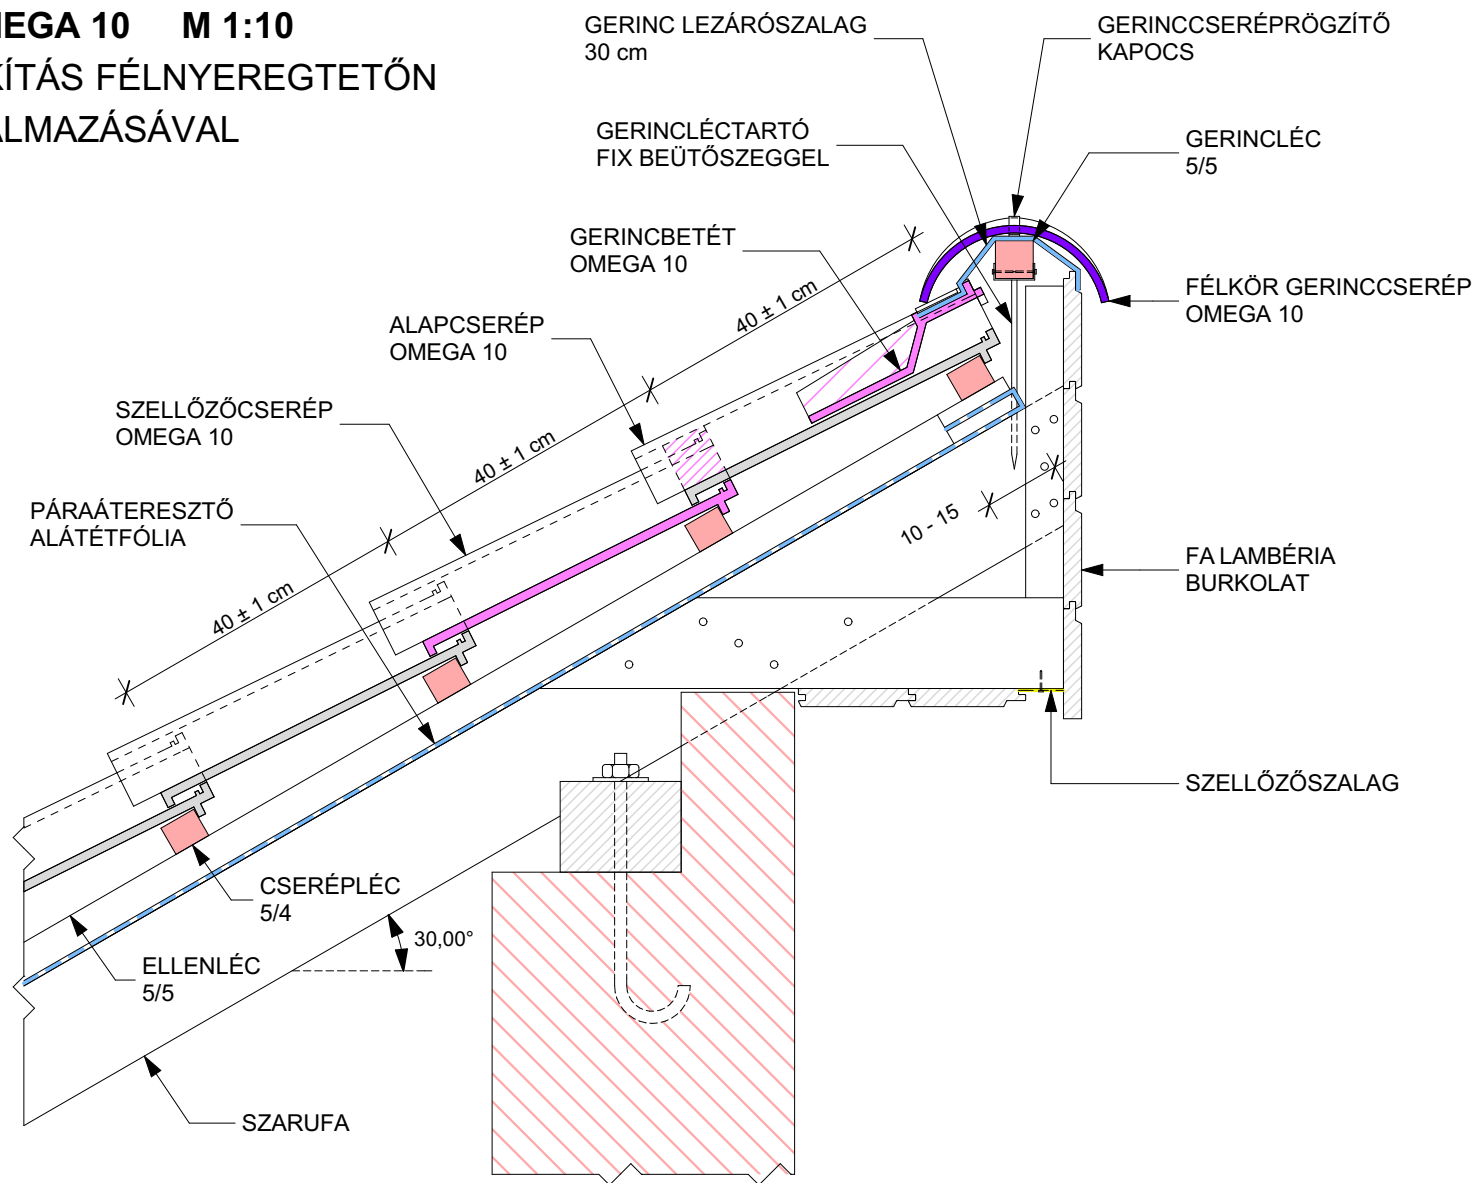

Cím: Villatesta, s.r.o.  
 ul. Slobody (areál Agrostavu), 945 01 Komárno  
 Mobil: +421 905 623 771  
 E-mail: sales.hungary@villatesta.hu  
 www.villatesta.hu




**8. RÉSZLETRAJZ - OMEGA 10 M 1:10**  
**TARÉJGERINC KIALAKÍTÁS FÉLNYEREGTETŐN**  
**GERINCCSERÉP ALKALMAZÁSÁVAL**  
**"B" LEHETŐSÉG**

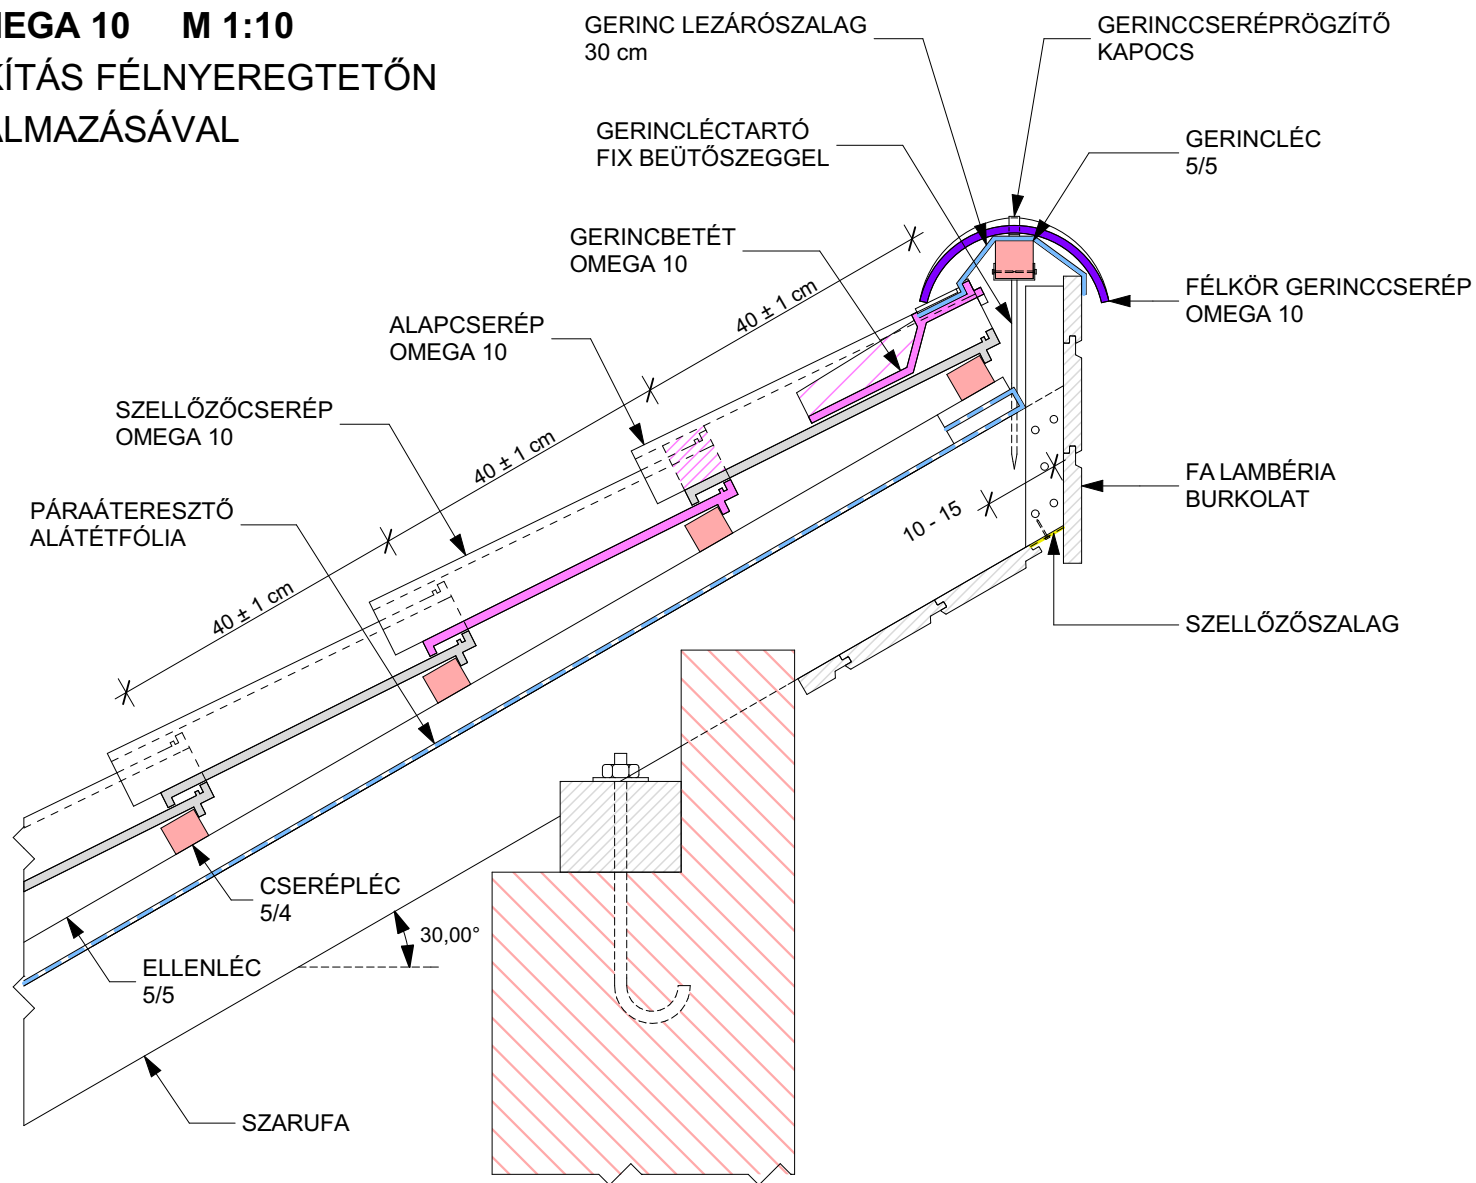

Cím: Villatesta, s.r.o.  
 ul. Slobody (areál Agrostavu), 945 01 Komárno  
 Mobil: +421 905 623 771  
 E-mail: sales.hungary@villatesta.hu  
 www.villatesta.hu

**9. RÉSZLETRAJZ - OMEGA 10 M 1:10**  
**TARÉJGERINC KIALAKÍTÁS FÉLNYEREGTETŐN**  
**GERINCCSERÉP ALKALMAZÁSÁVAL**  
**"C" LEHETŐSÉG**

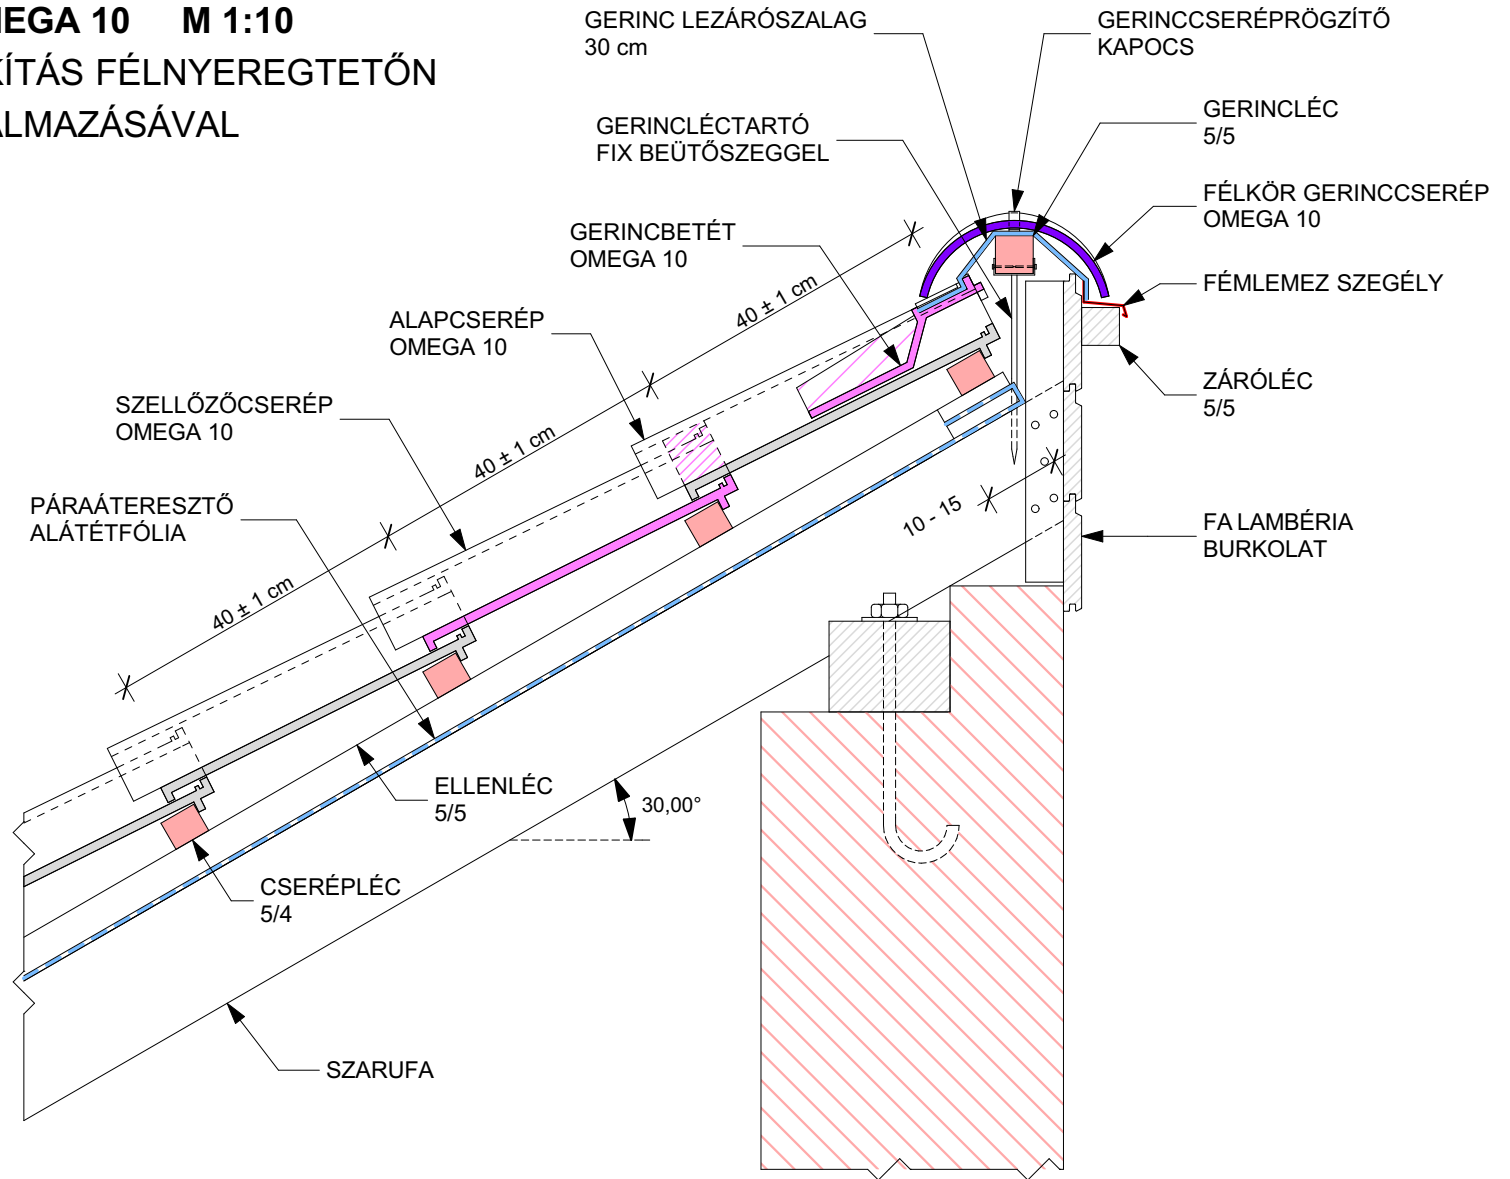


Cím: Villatesta, s.r.o.  
 ul. Slobody (areál Agrostavu), 945 01 Komárno  
 Mobil: +421 905 623 771  
 E-mail: sales.hungary@villatesta.hu  
 www.villatesta.hu



**VILLATESTA**<sup>®</sup>  
 A R C H I T E C T U R E


**10. RÉSZLETRAJZ - OMEGA 10 M 1:10**  
**TARÉJGERINC KIALAKÍTÁS FÉLNYEREGTETŐN**  
**GERINCCSERÉP ALKALMAZÁSÁVAL**  
**"D" LEHETŐSÉG**

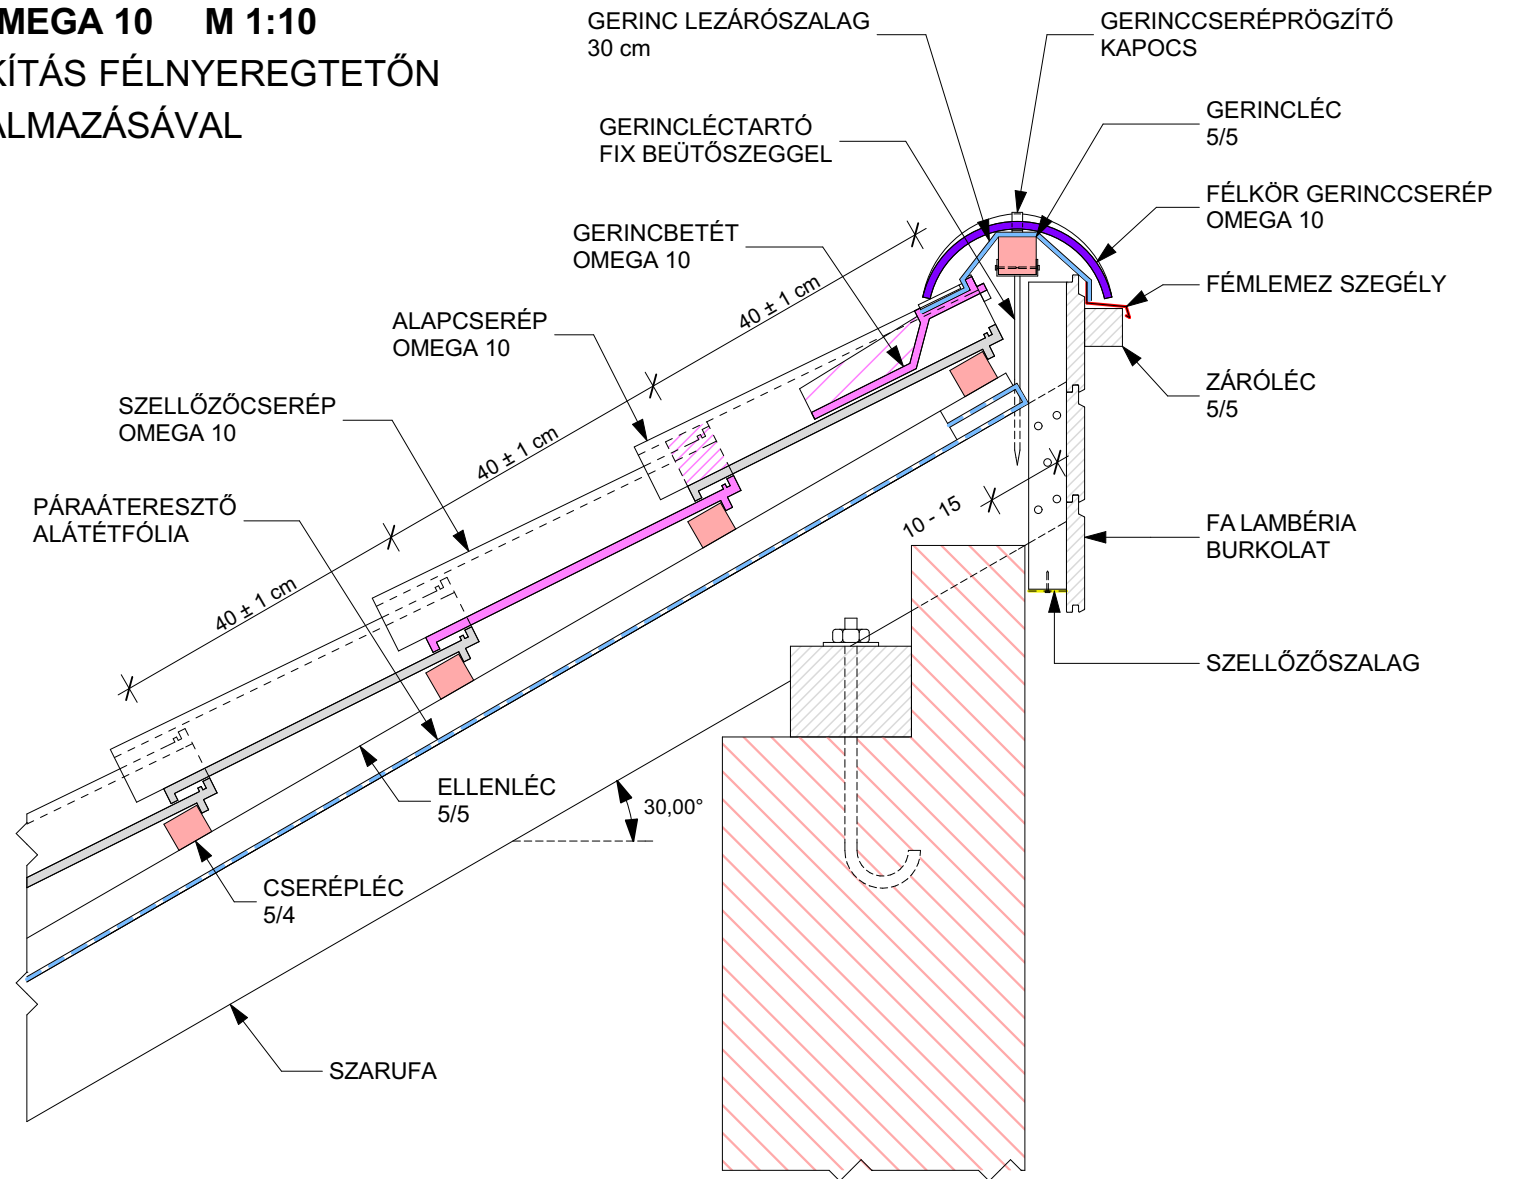

**VILLATESTA**<sup>®</sup>  
 A R C H I T E C T U R E


Cím: Villatesta, s.r.o.  
 ul. Slobody (areál Agrostavu), 945 01 Komárno  
 Mobil: +421 905 623 771  
 E-mail: sales.hungary@villatesta.hu  
 www.villatesta.hu

# 11. RÉSZLETRAJZ - OMEGA 10 M 1:10 KÉMÉNYSZEGÉLY KIALAKÍTÁSA FÉMLEMEZZEL HOSSZANTI METSZET

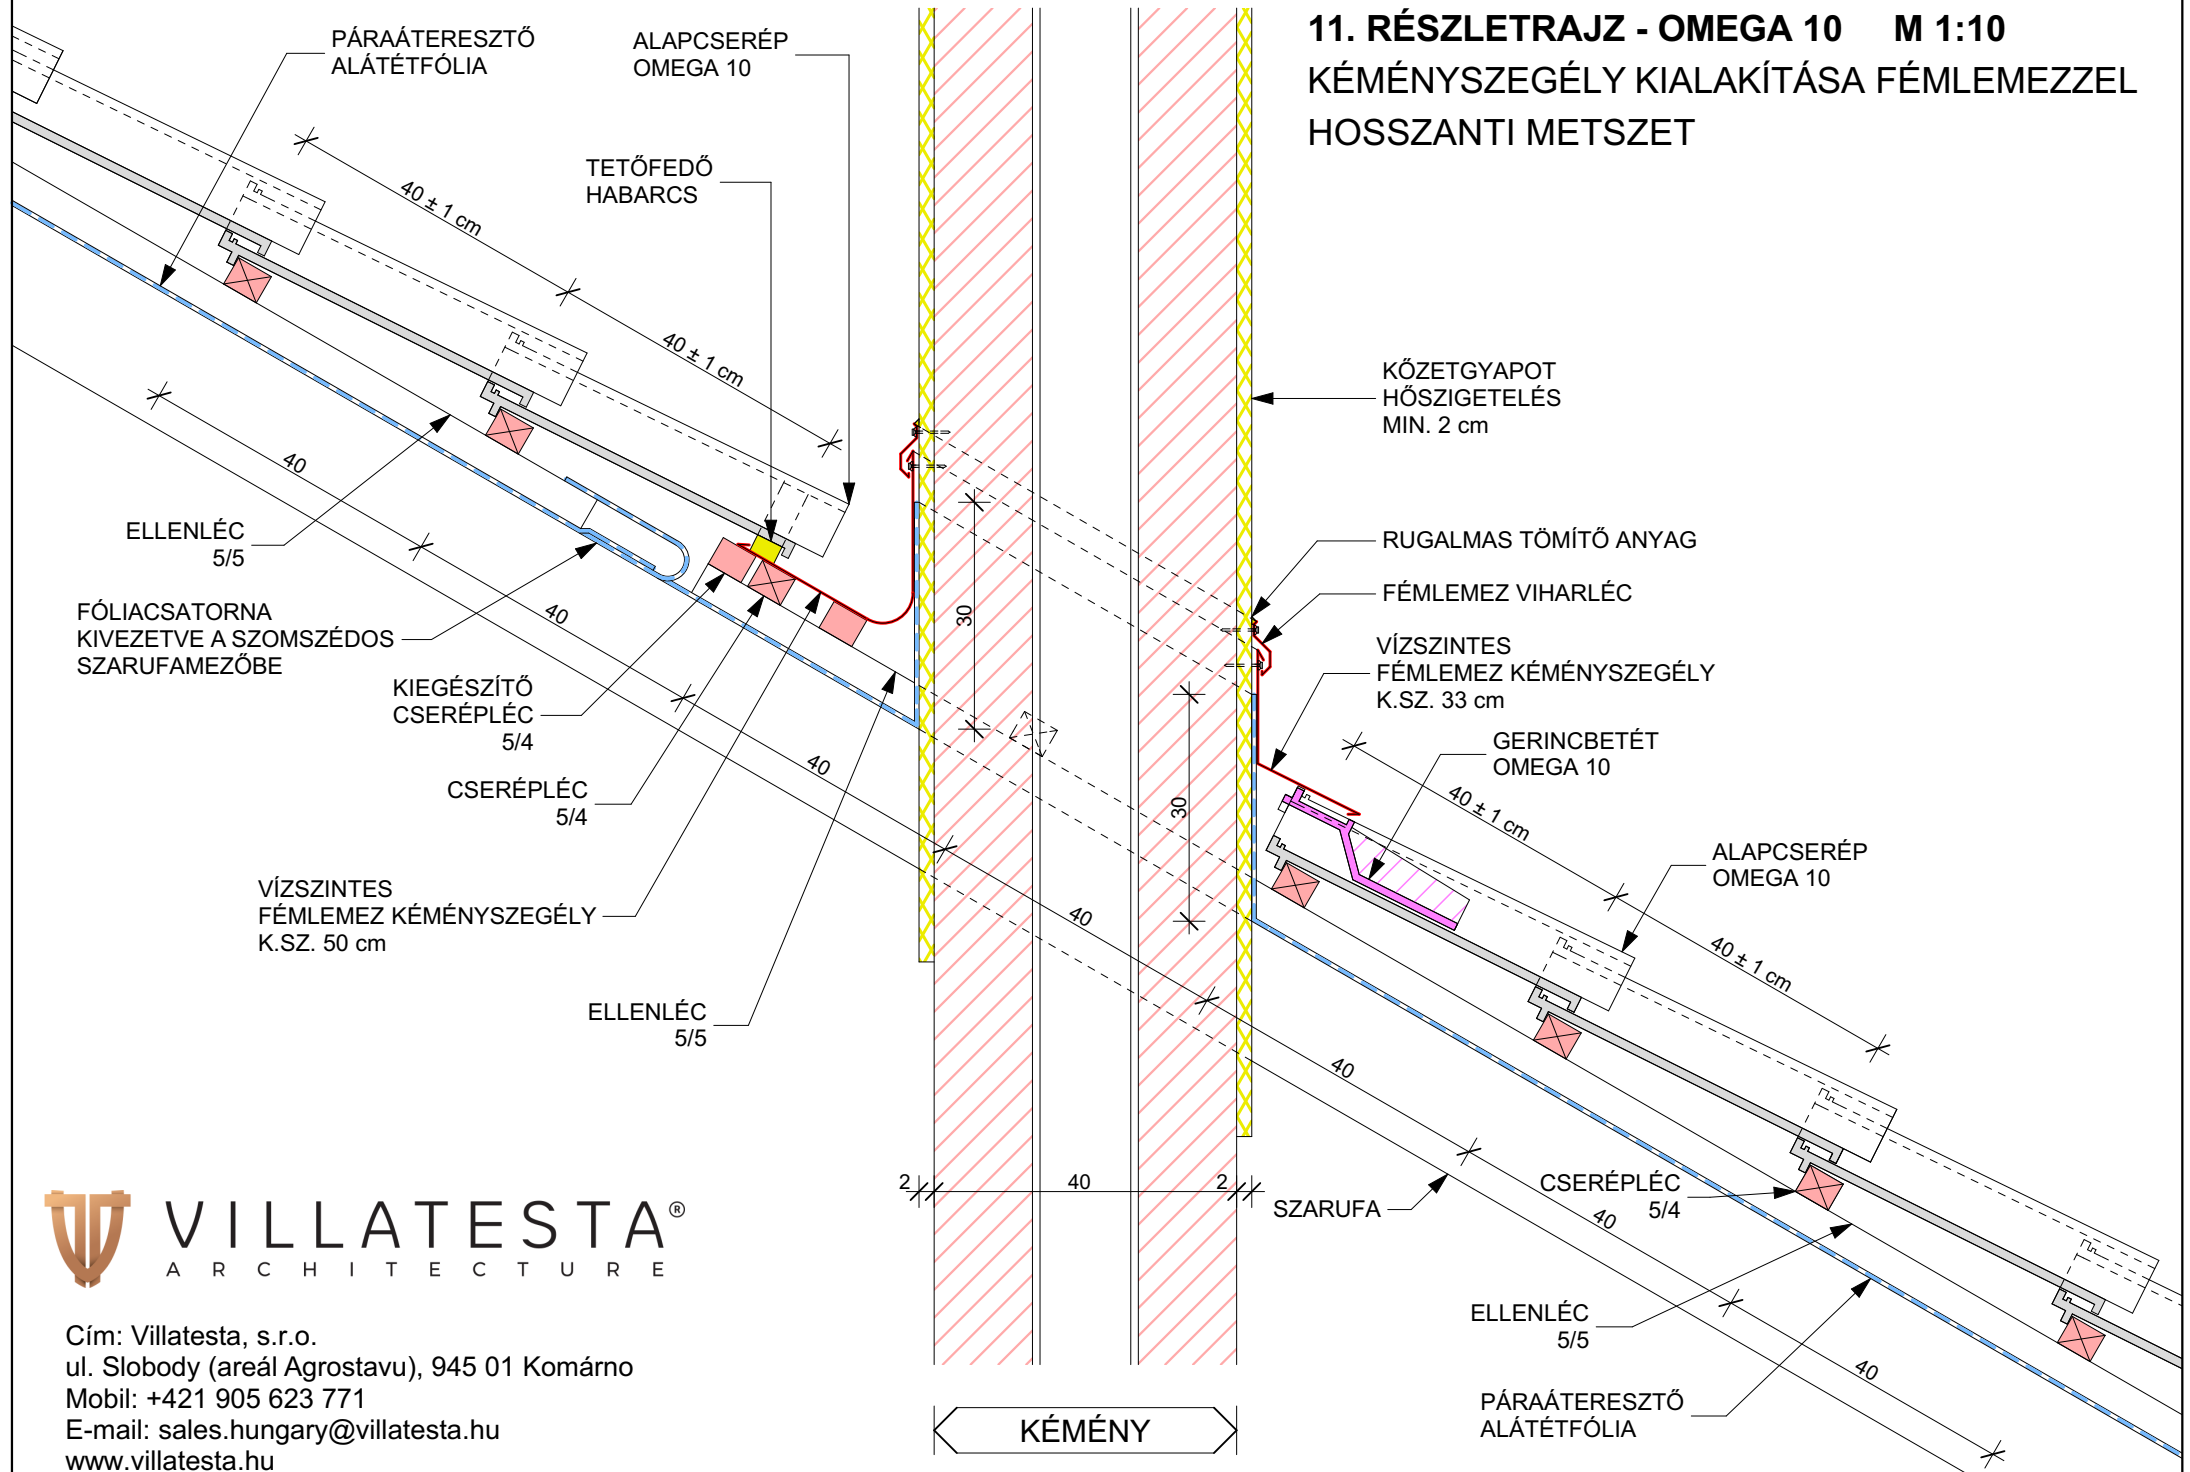

Cím: Villatesta, s.r.o.  
 ul. Slobody (areál Agrostavu), 945 01 Komárno  
 Mobil: +421 905 623 771  
 E-mail: sales.hungary@villatesta.hu  
 www.villatesta.hu

**12. RÉSZLETRAJZ - OMEGA 10 M 1:10**  
**KÉMÉNYSZEGÉLY KIALAKÍTÁSA FÉMLEMEZZEL**  
**KERESZTIRÁNYÚ METSZET**

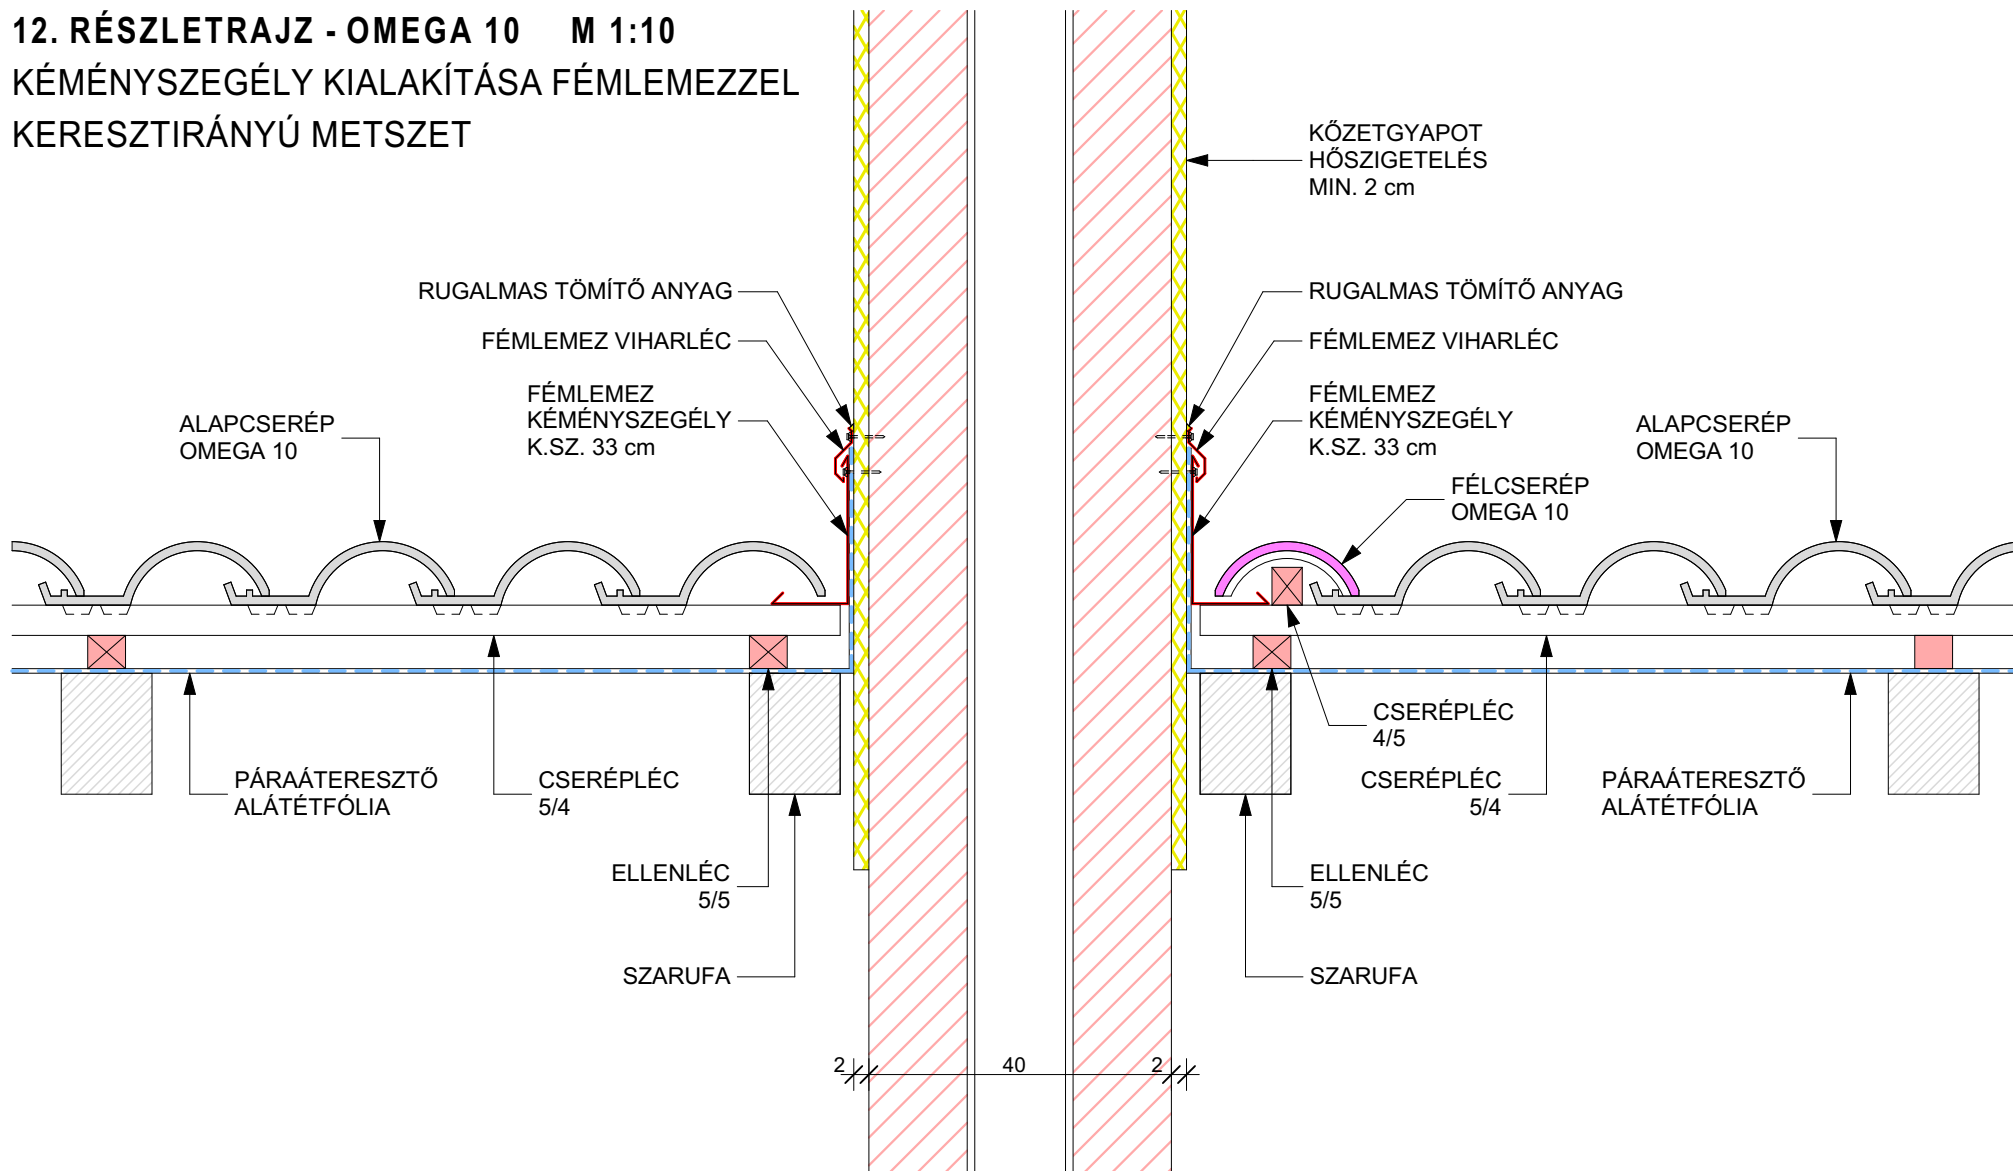

**FIGYELEM!!!**  
 A TETŐCSEREPET A KÉMÉNYTŐL  
 KELL ELKEZDENI KIMÉRNI.


**KÉMÉNY**

**FIGYELEM!!!**  
 A TETŐCSEREPET A KÉMÉNYTŐL  
 KELL ELKEZDENI KIMÉRNI.



**VILLATESTA**<sup>®</sup>  
 ARCHITECTURE

Cím: Villatesta, s.r.o.  
 ul. Slobody (areál Agrostavu), 945 01 Komárno  
 Mobil: +421 905 623 771  
 E-mail: sales.hungary@villatesta.hu  
 www.villatesta.hu

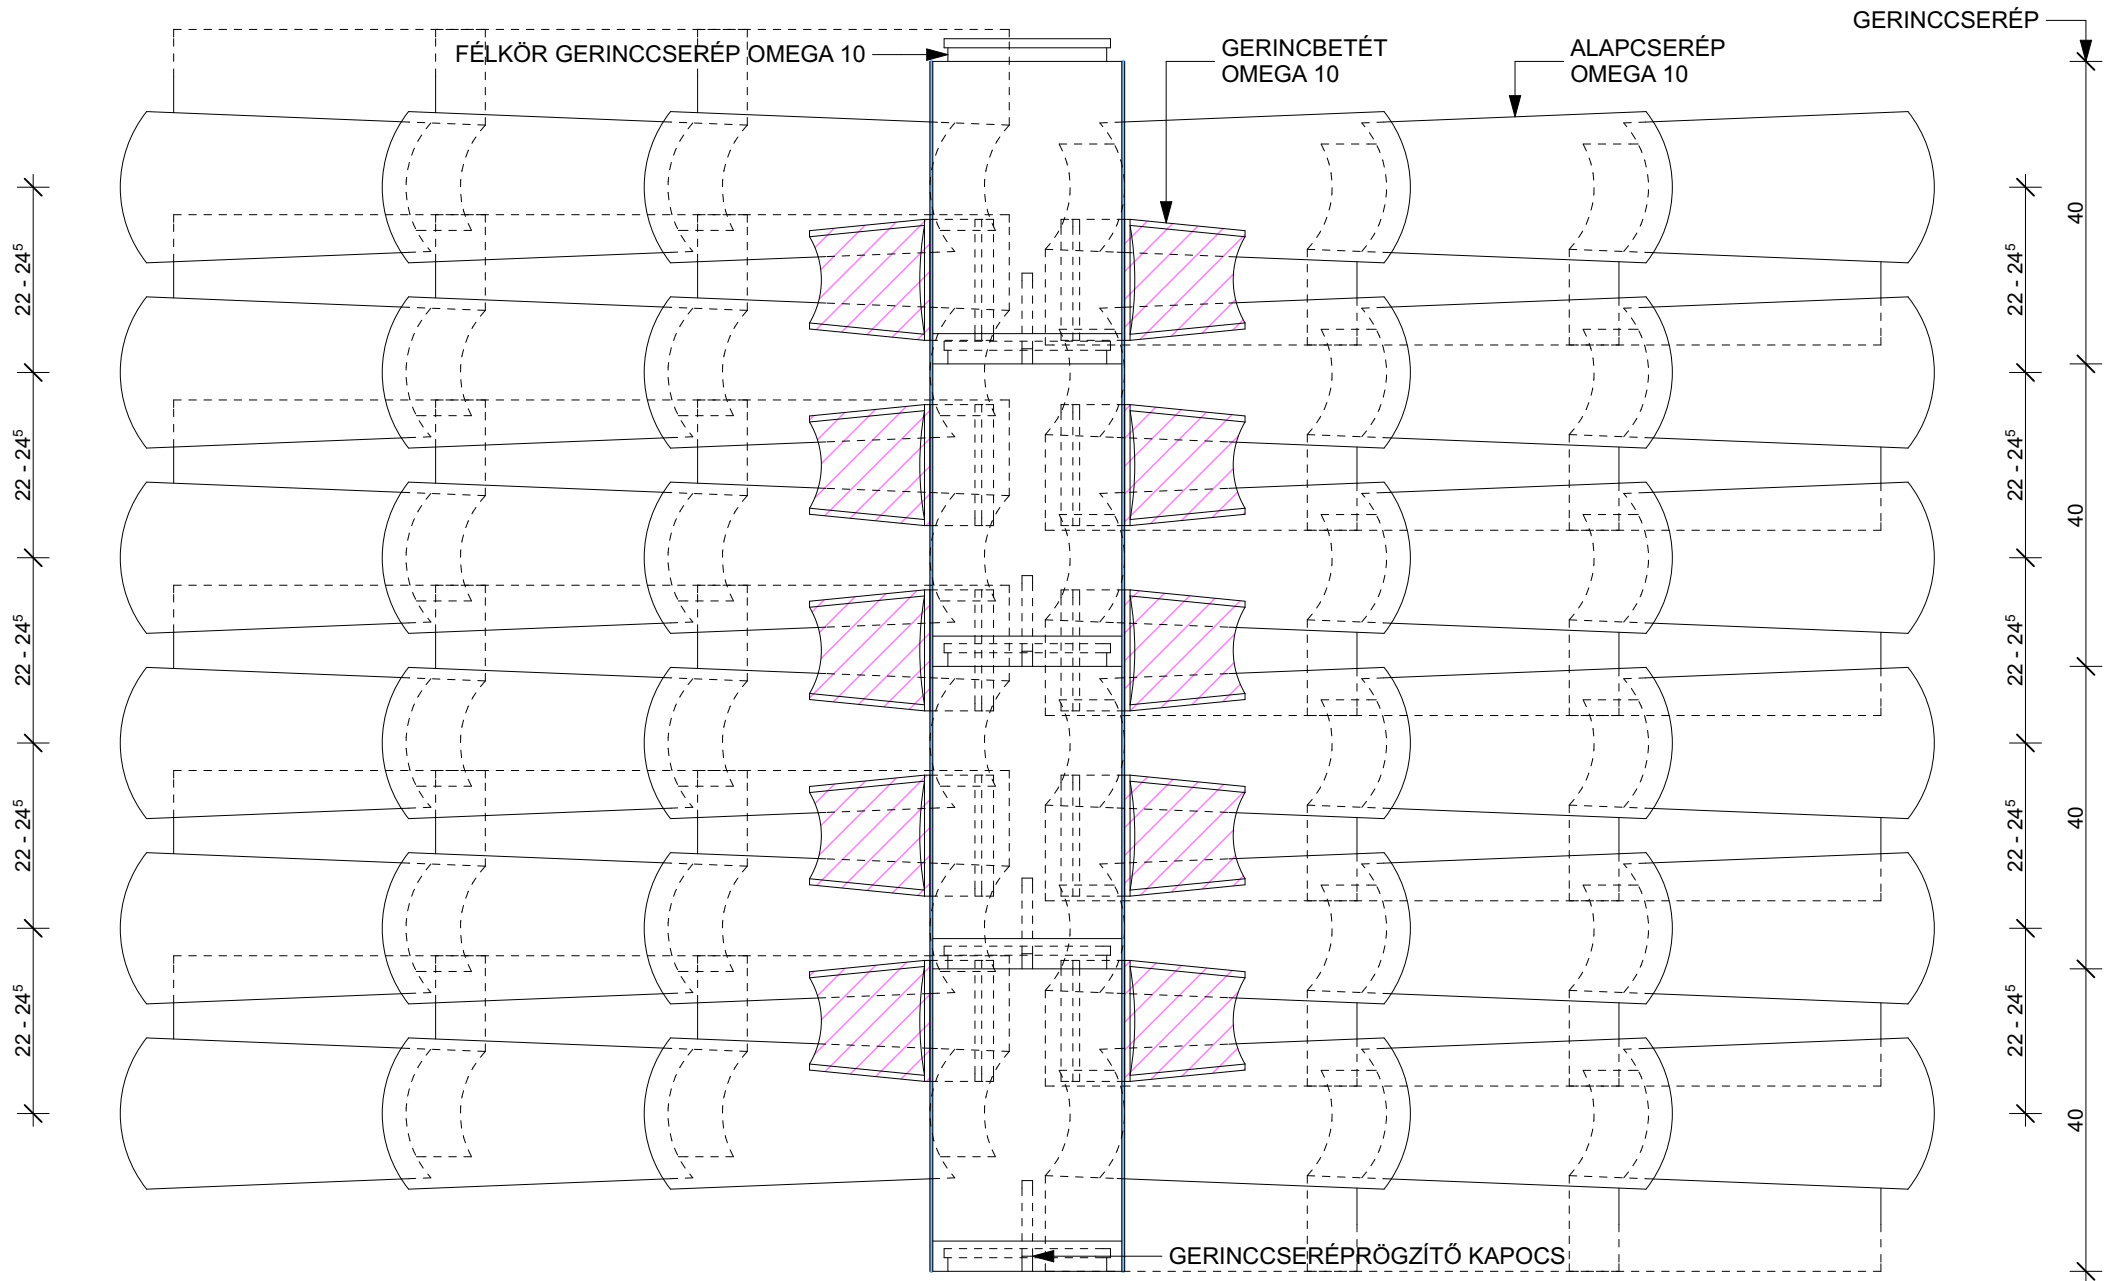


**VILLATESTA**<sup>®</sup>  
ARCHITECTURE


Cím: Villatesta, s.r.o.  
ul. Slobody (areál Agrostavu), 945 01 Komárno  
Mobil: +421 905 623 771  
E-mail: sales.hungary@villatesta.hu  
www.villatesta.hu

**1. NÉZETRAJZ TETŐRE - OMEGA 10 M 1:10**  
TARÉJGERINC KIALAKÍTÁS NYEREGTETŐN  
GERINCCSERÉP ALKALMAZÁSÁVAL

## OMEGA 10 - ALAPCSERÉP

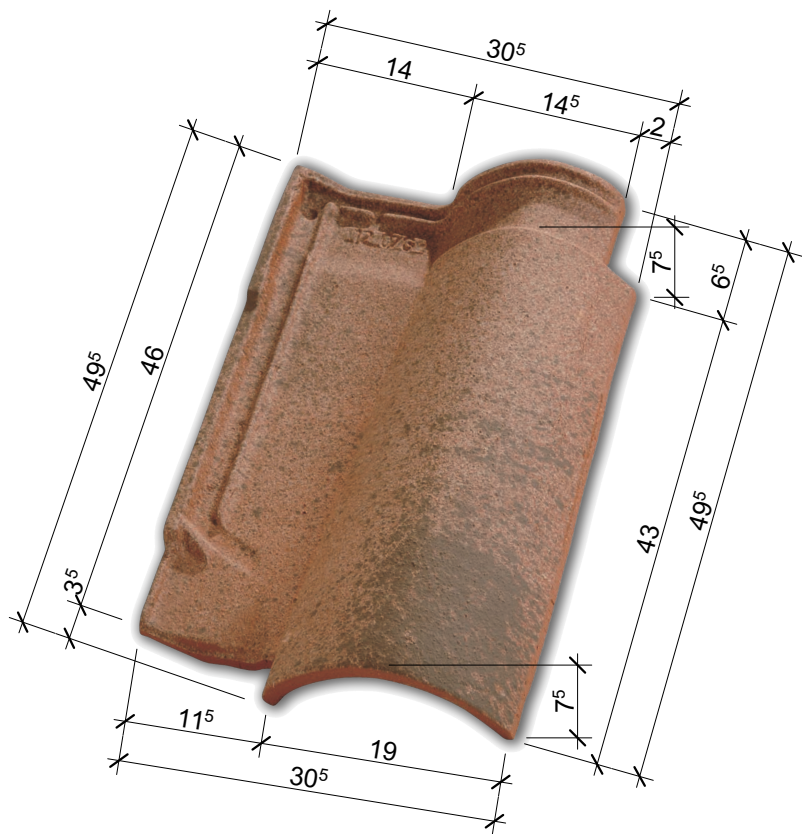


## 2. NÉZETRAJZ TETŐRE - OMEGA 10 M 1:10 FÉLNYEREGTETŐ CSATLAKOZÁSA FELMENŐ FALHOZ VÍZSZINTES FÉMLEMEZ SZEGÉLLYEL

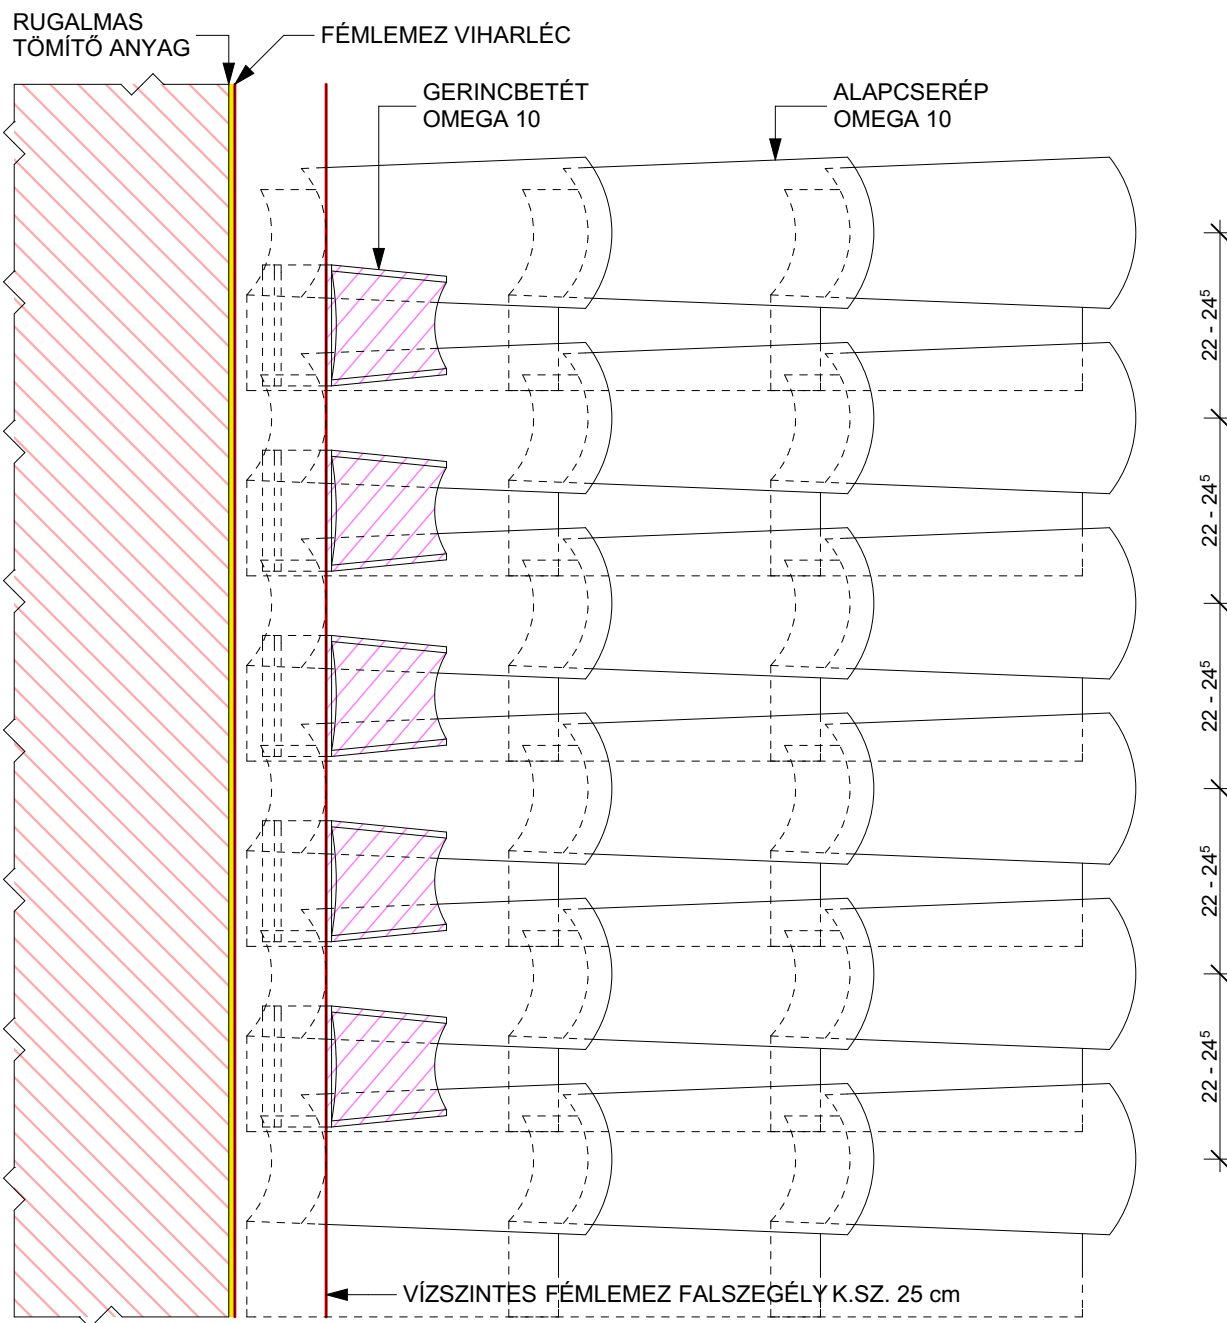

Cím: Villatesta, s.r.o.  
ul. Slobody (areál Agrostavu), 945 01 Komárno  
Mobil: +421 905 623 771  
E-mail: sales.hungary@villatesta.hu  
www.villatesta.hu

### 3. NÉZETRAJZ TETŐRE - OMEGA 10 M 1:10 CSERÉPFEDÉS CSATLAKOZÁSA KÉMÉNYHEZ

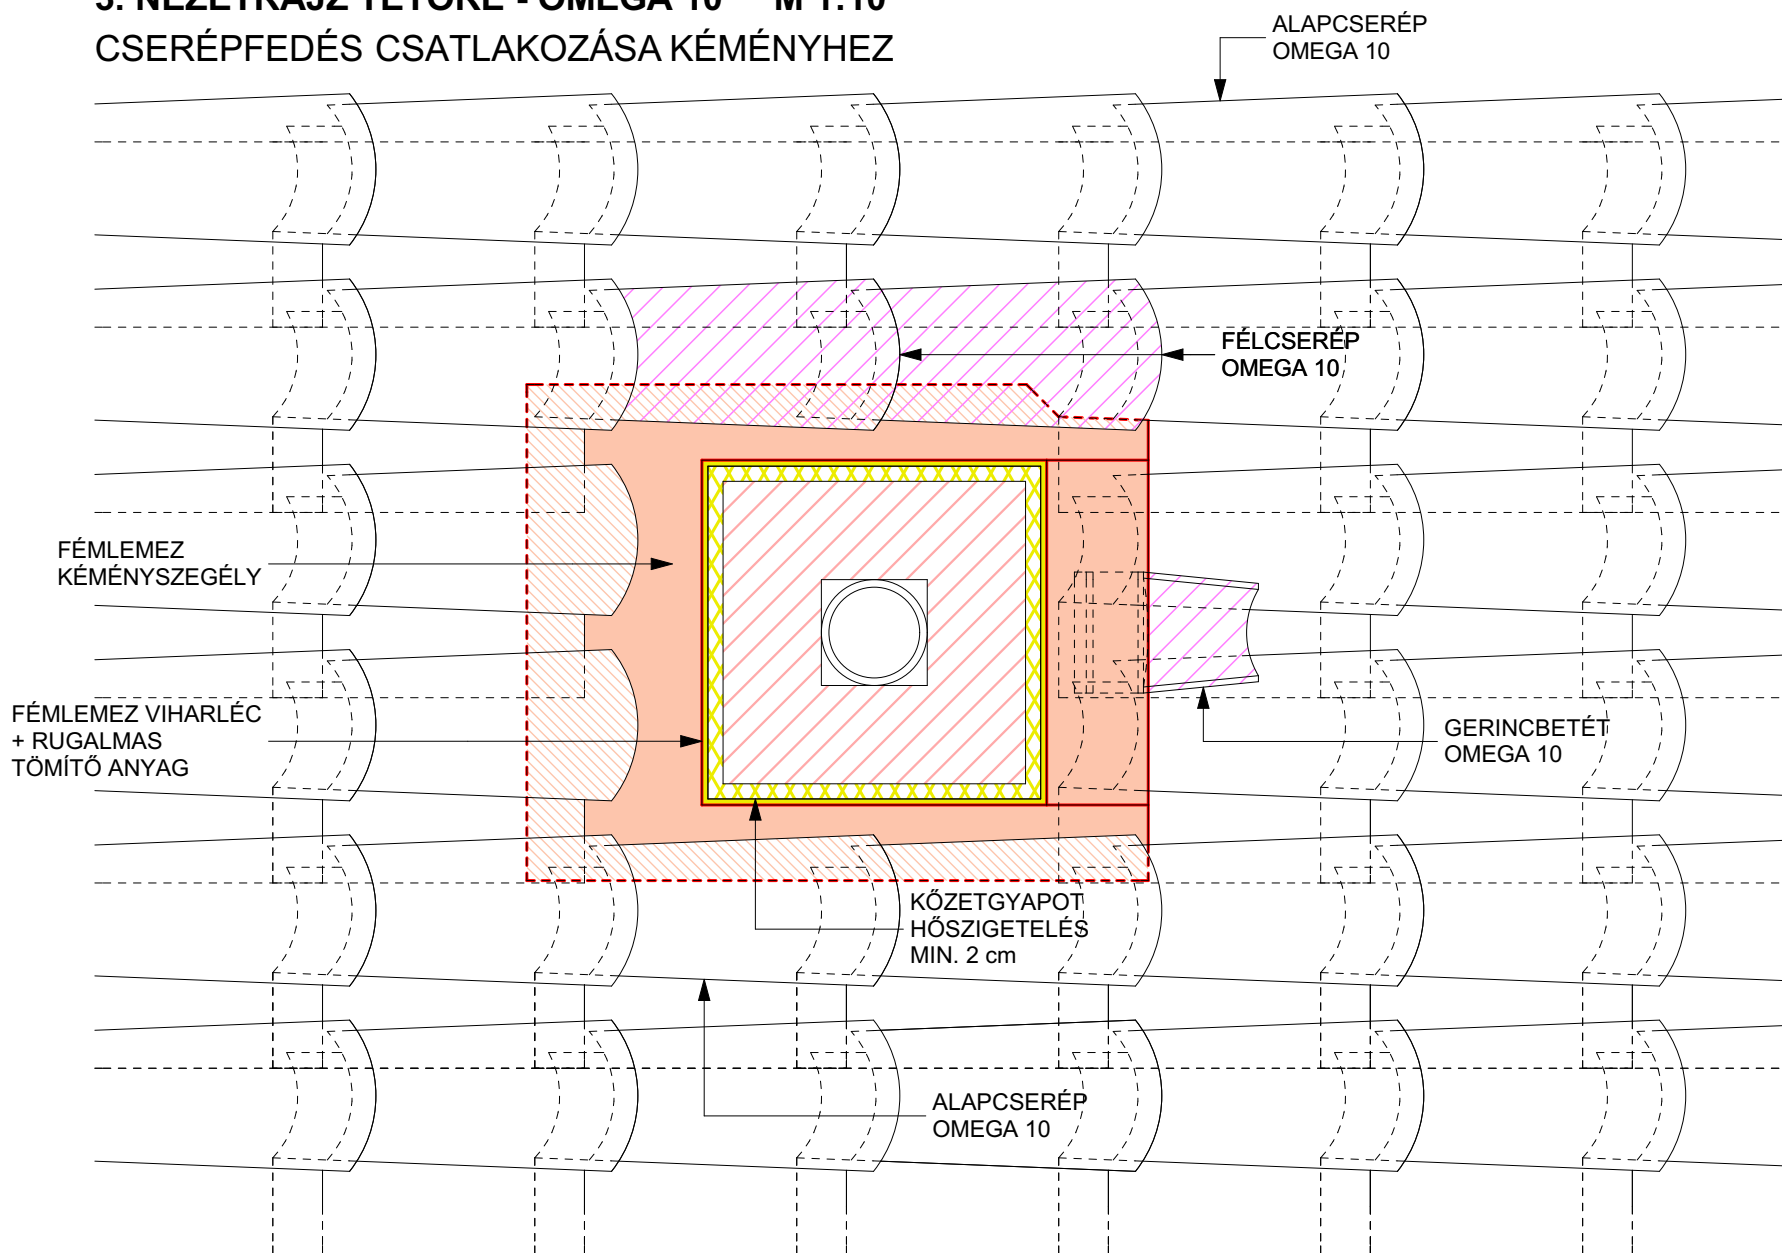

FIGYELEM!!!  
A TETŐCSERÉPET A KÉMÉNYTŐL  
KELL ELKEZDENI KIMÉRNI.



FIGYELEM!!!  
A TETŐCSERÉPET A KÉMÉNYTŐL  
KELL ELKEZDENI KIMÉRNI.

Cím: Villatesta, s.r.o.  
ul. Slobody (areál Agrostavu), 945 01 Komárno  
Mobil: +421 905 623 771  
E-mail: sales.hungary@villatesta.hu  
www.villatesta.hu



VILLATESTA®  
ARCHITECTURE



## OMEGA 10 KERÁMIA ÉLGERINCETÉTEK

