




VILLATESTA®  
ARCHITECTURE

# ***PLEIN SUD DETAILY***



**EDILIANS**

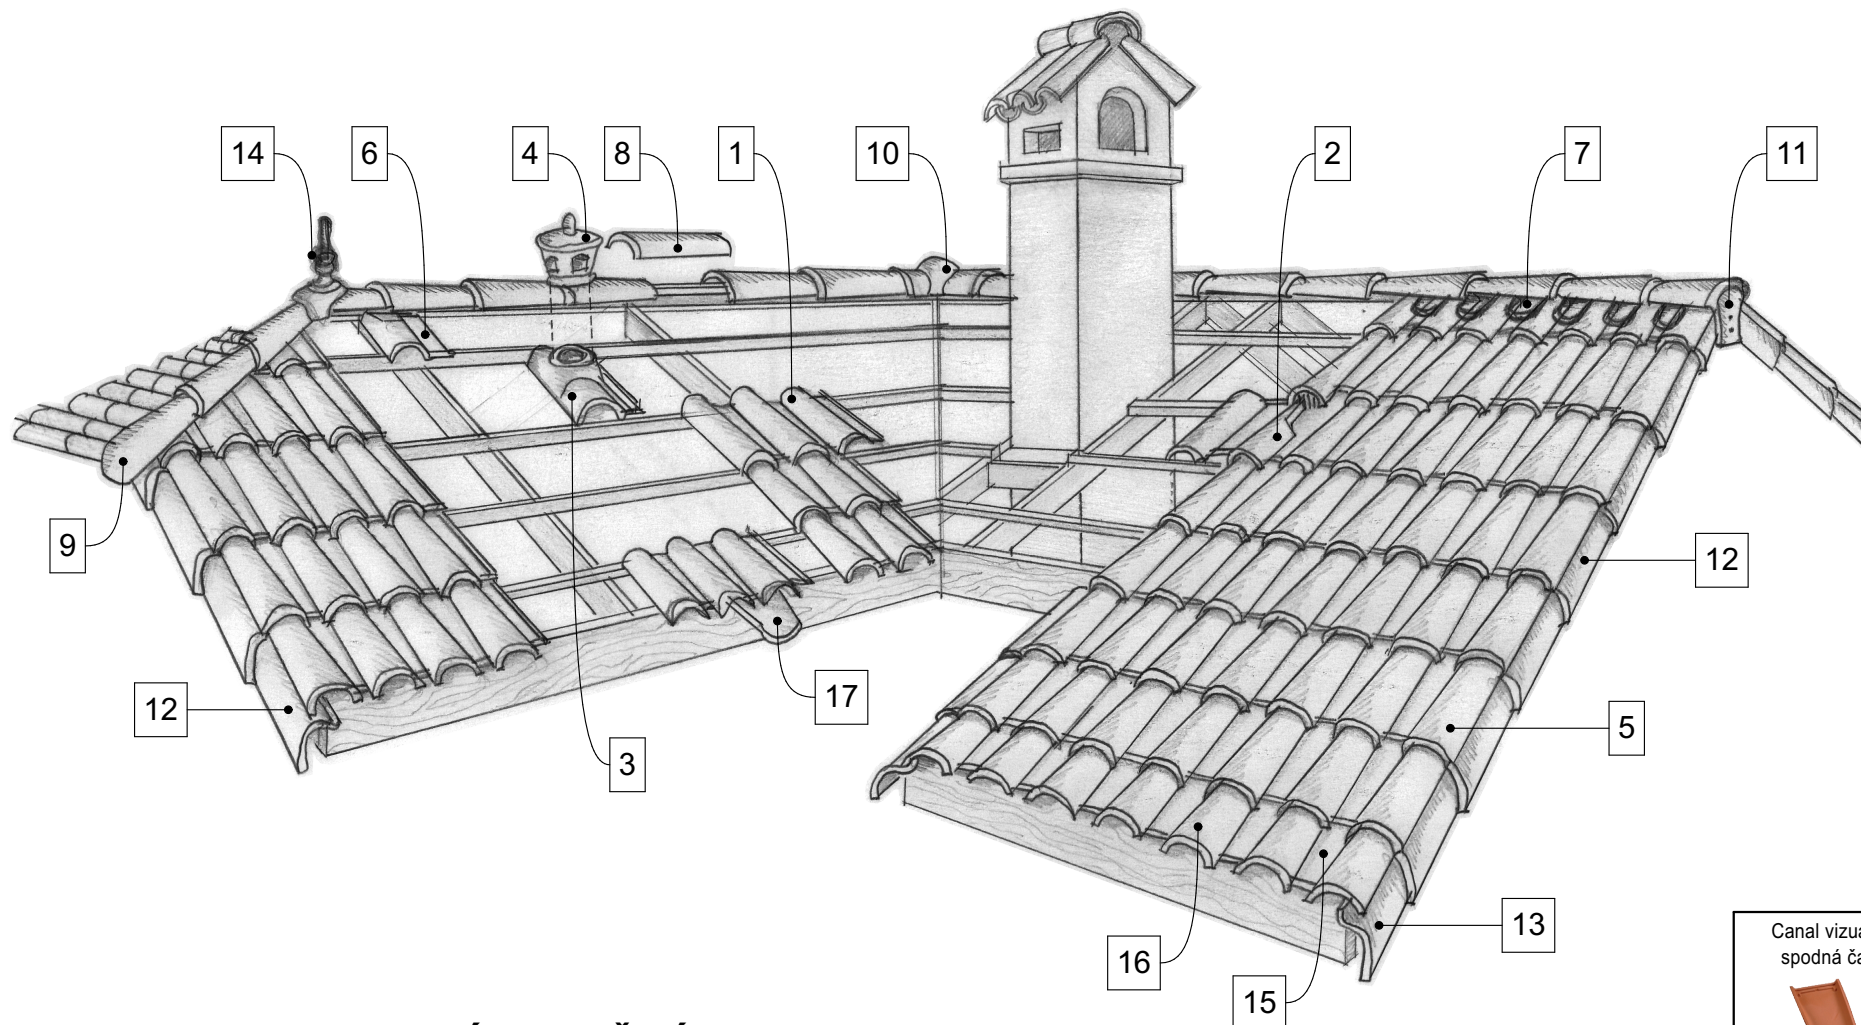

17. Odkvapová vložka



16. Škridla 2/3 na výšku



15. Dvojitá škridla 2/3 na výšku



14. Vežičky



13. Okrajová škridla 2/3 na výšku



Canal vizuálna spodná časť



12. Okrajová škridla



## PLEIN SUD KERAMICKÉ STREŠNÉ DOPLNKY

1. Základná škridla	2. Vetracia škridla	3. Prestupová škridla	4. Klobúk prestupovej škridla	5. Škridla 1/2	6. Hrebeňová škridla 2/3 na výšku	7. Hrebeňová vložka	8. Hrebeňáč kónický	9. Koncový hrebeňáč kónický	10. Rozbočovací hrebeňáč	11. Koncový uzáver hrebeňáča

### Plein Sud technické parametre

Minimálny sklon strechy (°): 14  
 Spotreba pri latovaní 392 mm (ks/m<sup>2</sup>): 10  
 Hmotnosť (kg/ks): 4,4  
 Hmotnosť pri latovaní 392 mm (kg/m<sup>2</sup>): 44

Latovanie (mm): 392 ± 12  
 Krycia šírka (mm): 231 – 258  
 Krycia dĺžka (mm): 380 – 404  
 Počet škridiel na palete (ks): 180

Adresa: Villatesta, s.r.o.  
 ul. Slobody (areál Agrostavu), 945 01 Komárno  
 Tel.: 0905 623 771 Office: 0917 346 223  
 E-mail: info@villatesta.sk www.villatesta.sk



VILLATESTA®  
 ARCHITECTURE


## Technické parametre

bm latovania na m2 plochy strechy :  
 - pri latovaní 380 mm = 2,63 bm  
 - pri latovaní 392 mm = 2,55 bm  
 - pri latovaní 404 mm = 2,47 bm


Hmotnosť / m<sup>2</sup> : ≈ 44 kg (10 ks / m<sup>2</sup>)  
 Latovanie : ≈ 392 mm +/- 12 mm  
 Krycia šírka : 244 mm +/- 13 mm  
 Počet kusov na palete : 180

## Inštalčné schémy


Inštalácia bez okrajových škriadiel

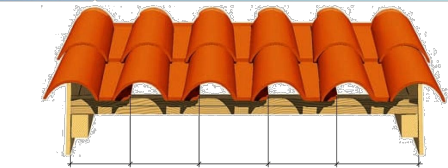

Inštalácia s okrajovými škriadielmi

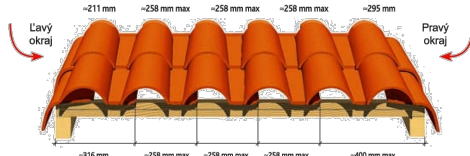

## Latovanie

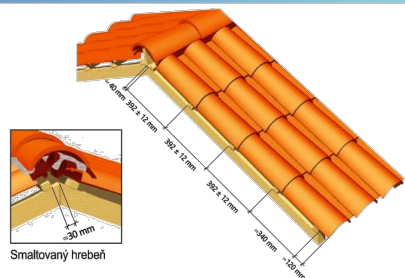


Rôzne inštalácie odkvapovej škričky typu Canal a základnej škričky 1/2

Ukladanie typu "zarovnané":



Ukladanie typu "chrlič":

Ukladanie typu "viečko":

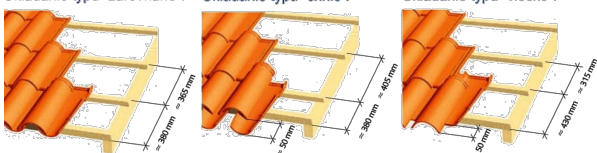

## Odkvapová škrička

## Hrebeňová škrička

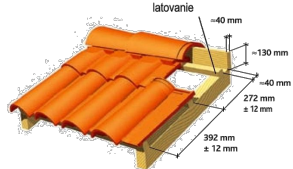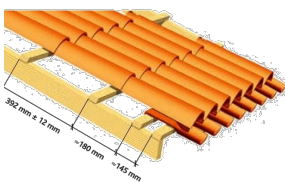

Hrebeňáč a hrebeňová škrička 2/3

## Keramické doplnky

### Doplnky plochy strechy



Základná škrička 2/3  
Réf. 106.11


Vetracia škrička  
(ventilácia otvor = 51 cm<sup>2</sup>)  
Réf. 106.20



Prestupová škrička  
ø 150 mm  
Réf. 106.32



Kľúčik prestupovej škričky  
ø 159 (ventilácia otvor: 226 cm<sup>2</sup>)  
Réf. 1002

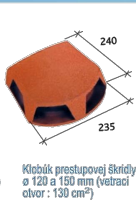

Kľúčik prestupovej škričky  
ø 120 a 150 mm (ventilácia otvor: 130 cm<sup>2</sup>)  
Réf. 1000

### Doplnky štítu




Základná škrička 1/2  
Réf. 106.0


2/3 základnej škričky 1/2  
Réf. 106.04

Okrajová škrička  
pravá ľavá Réf. 101.41  
ľavá Réf. 101.42

### Doplnky štítu

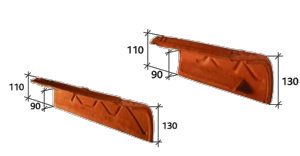


Okrajová škrička okruhá  
(2,6 kg / bm pri latovaní 392 mm)  
ľavá Réf. 106.55  
pravá Réf. 106.56

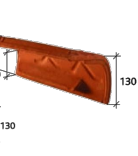


Okrajová škrička okruhá 2/3  
ľavá Réf. 106.59  
pravá Réf. 106.60




Dvojitá škrička  
(2,6 / bm)  
Réf. 106.90

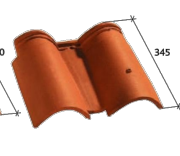


Dvojitá škrička 2/3  
Réf. 106.92

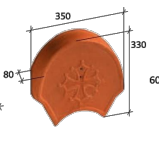


Koncový uzáver hrebeňáča  
kríd Réf. 811

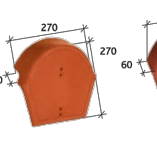

Koncový uzáver hrebeňáča  
1/2 kruhový Réf. 821

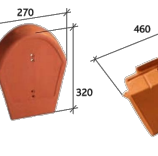


Koncový uzáver hrebeňáča  
1/2 kruhový veľký Réf. 814

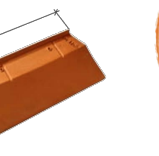

Bardelis ľavý Réf. 1053  
Bardelis pravý Réf. 1052

### Doplnky štítu

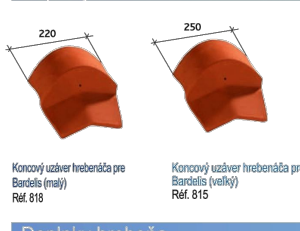

Koncový uzáver hrebeňáča pre  
Bardelis (malý) Réf. 818



Koncový uzáver hrebeňáča pre  
Bardelis (veľký) Réf. 815

### Doplnky hrebeňa



Hrebeňáč konický  
(2,5 - 3 / bm)  
Réf. 708



Hrebeňáč 1/2 kruhový  
(2,5 / bm)  
Réf. 707



Koncový hrebeňáč konický  
Réf. 871



Koncový hrebeňáč 1/2 kruhový  
Réf. 867




Koncový hrebeňáč typu Canal  
Réf. 868



Rozbočovací hrebeňáč 3  
a 4 Réf. 905 a Réf. 909

### Doplnky hrebeňa

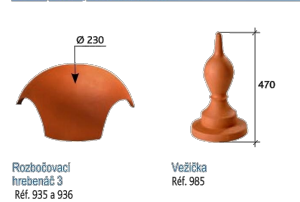

Rozbočovací  
hrebeňáč 3  
Réf. 935 a 936



Vežička  
Réf. 985



Vežička  
Réf. 986



Vežička  
Réf. 987

### Doplnky pod hrebeň



Hrebeňová škrička 2/3  
Réf. 106.102



1/2 hrebeňovej škričky 2/3  
Réf. 106.107



Keramická vložka hrebeňa  
(8,1 l bm hrebeňa)  
Réf. 111.141

### Ostatné doplnky




Odkvapová škrička  
Réf. 1091

### Ostatné doplnky



Odkvapová škrička typu Canal  
Réf. 1093

### Solárne fotovoltaické škridle

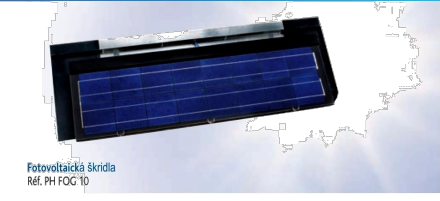

Fotovoltaická škrička  
Réf. PH FOG 10

PRÍRODNÝ  
PRODUKT  
bez silikónu

Vodná  
nasiakavosť  
do 5%

CE


Záruka  
30 rokov

ORIGINE  
FRANCE  
GARANTIE

Adresa: Villatesta, s.r.o.  
 ul. Slobody (areál Agrostavu), 945 01 Komárno  
 Tel.: 0905 623 771 Office: 0917 346 223  
 E-mail: info@villatesta.sk www.villatesta.sk



VILLATESTA<sup>®</sup>  
ARCHITECTURE

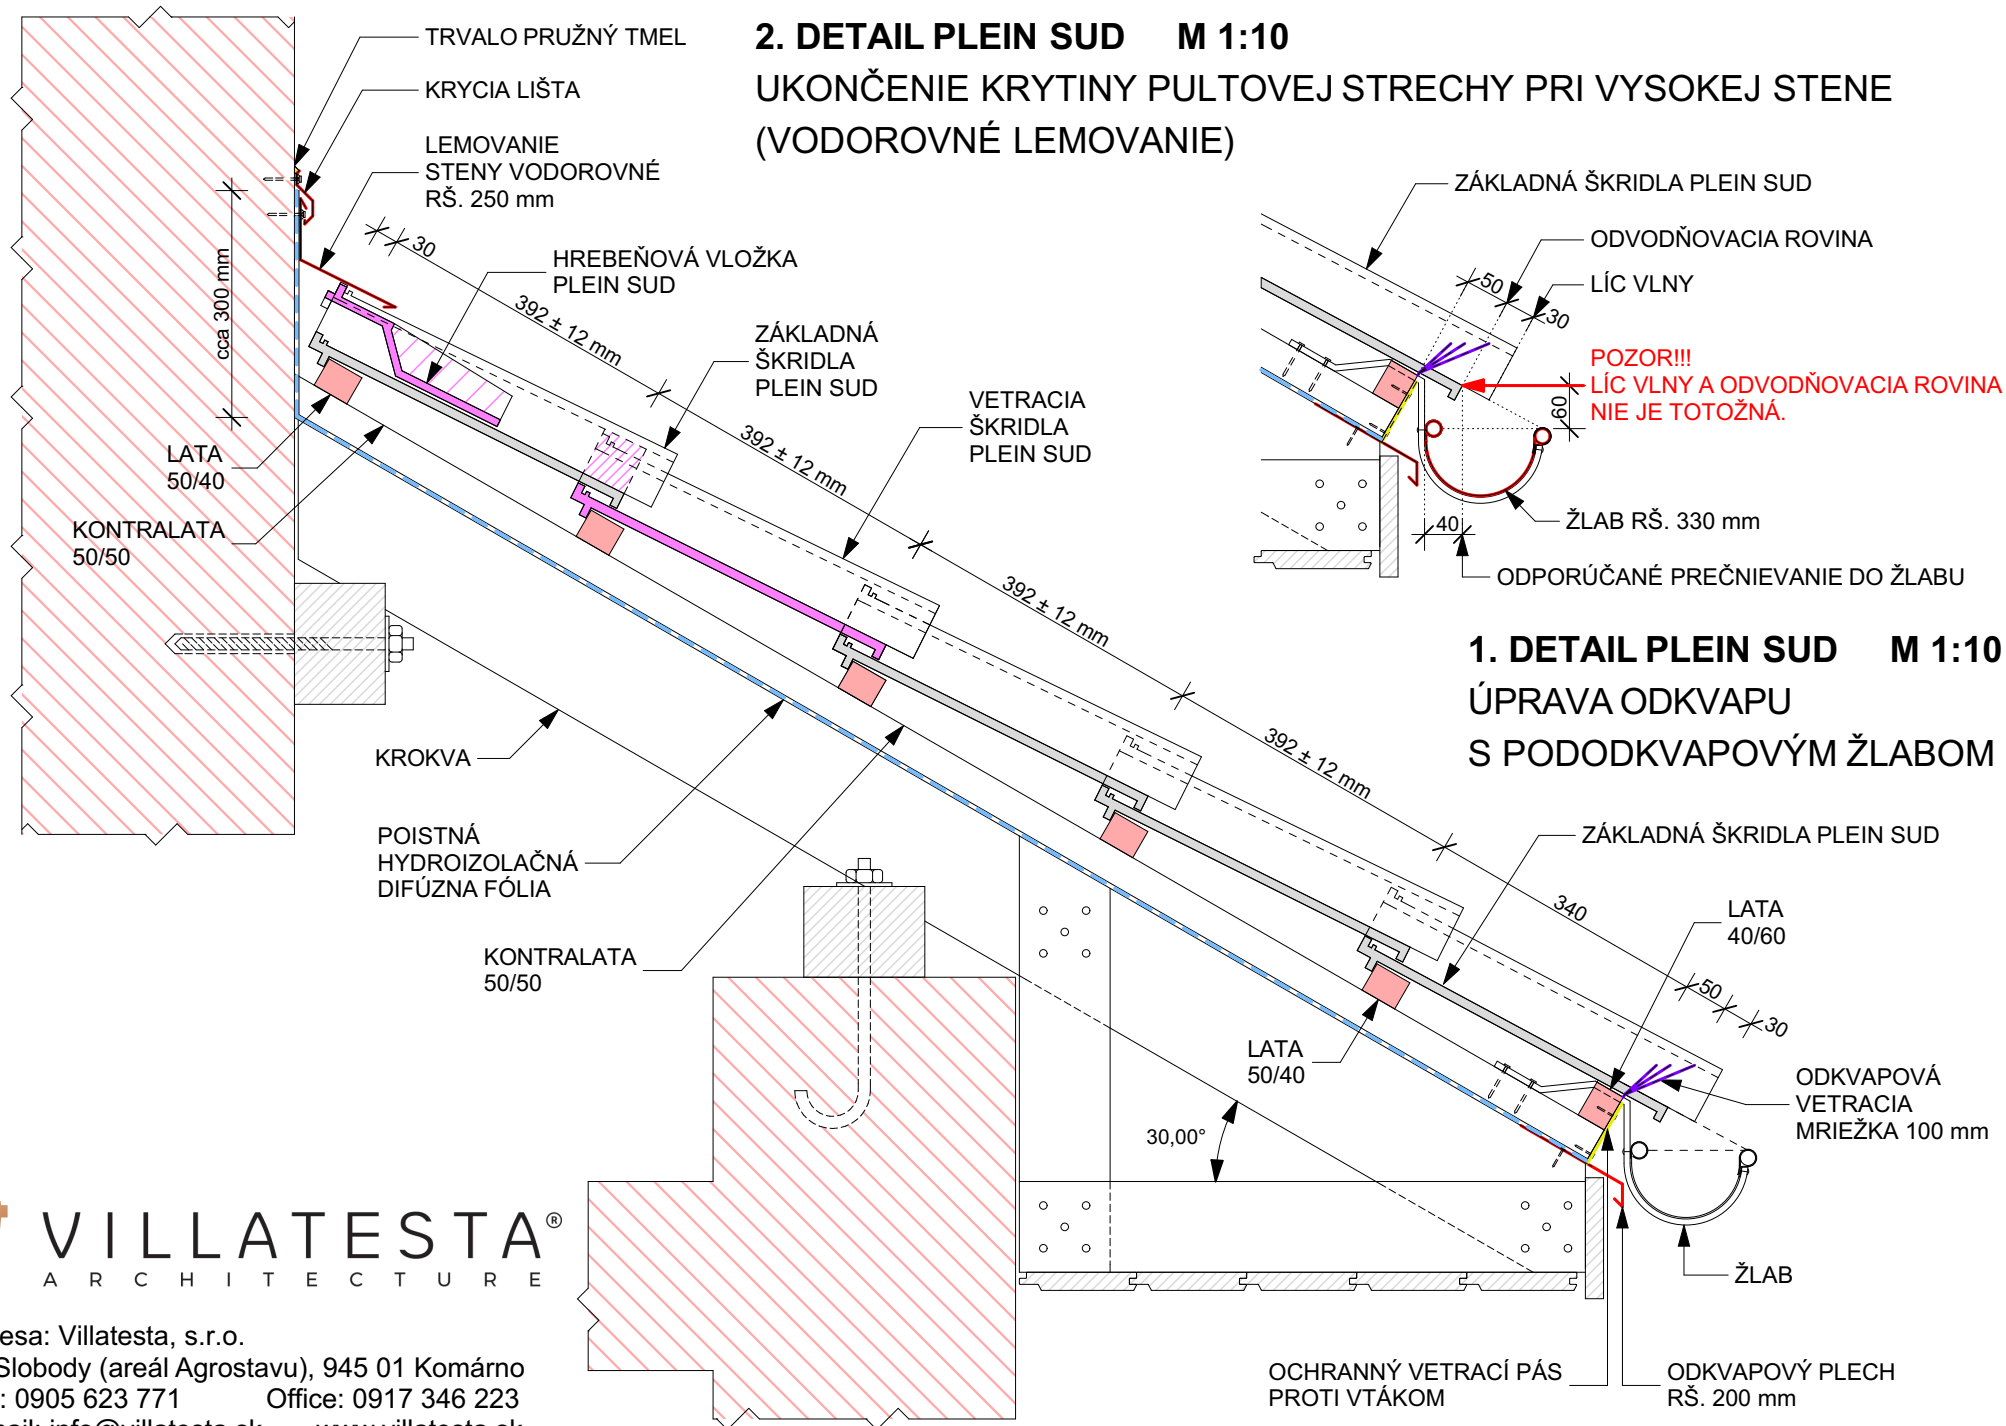

**2. DETAIL PLEIN SUD M 1:10**  
**UKONČENIE KRYTINY PULTOVEJ STRECHY PRI VYSOKEJ STENE**  
**(VODOROVNÉ LEMOVANIE)**



**1. DETAIL PLEIN SUD M 1:10**  
**ÚPRAVA ODKVAPU**  
**S PODODKVAPOVÝM ŽLABOM**

**POZOR!!!**  
**LÍC VLNY A ODVODŇOVACIA ROVINA**  
**NIE JE TOTOŽNÁ.**




## 4. DETAIL PLEIN SUD M 1:10

### RIEŠENIE ZAKÁZANÉHO ODKVAPU S OKRAJOVOU ŠKRIDLŔOU

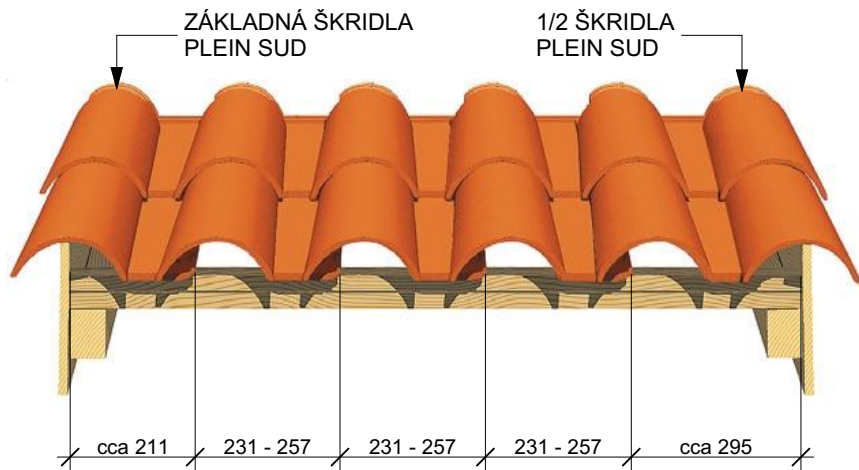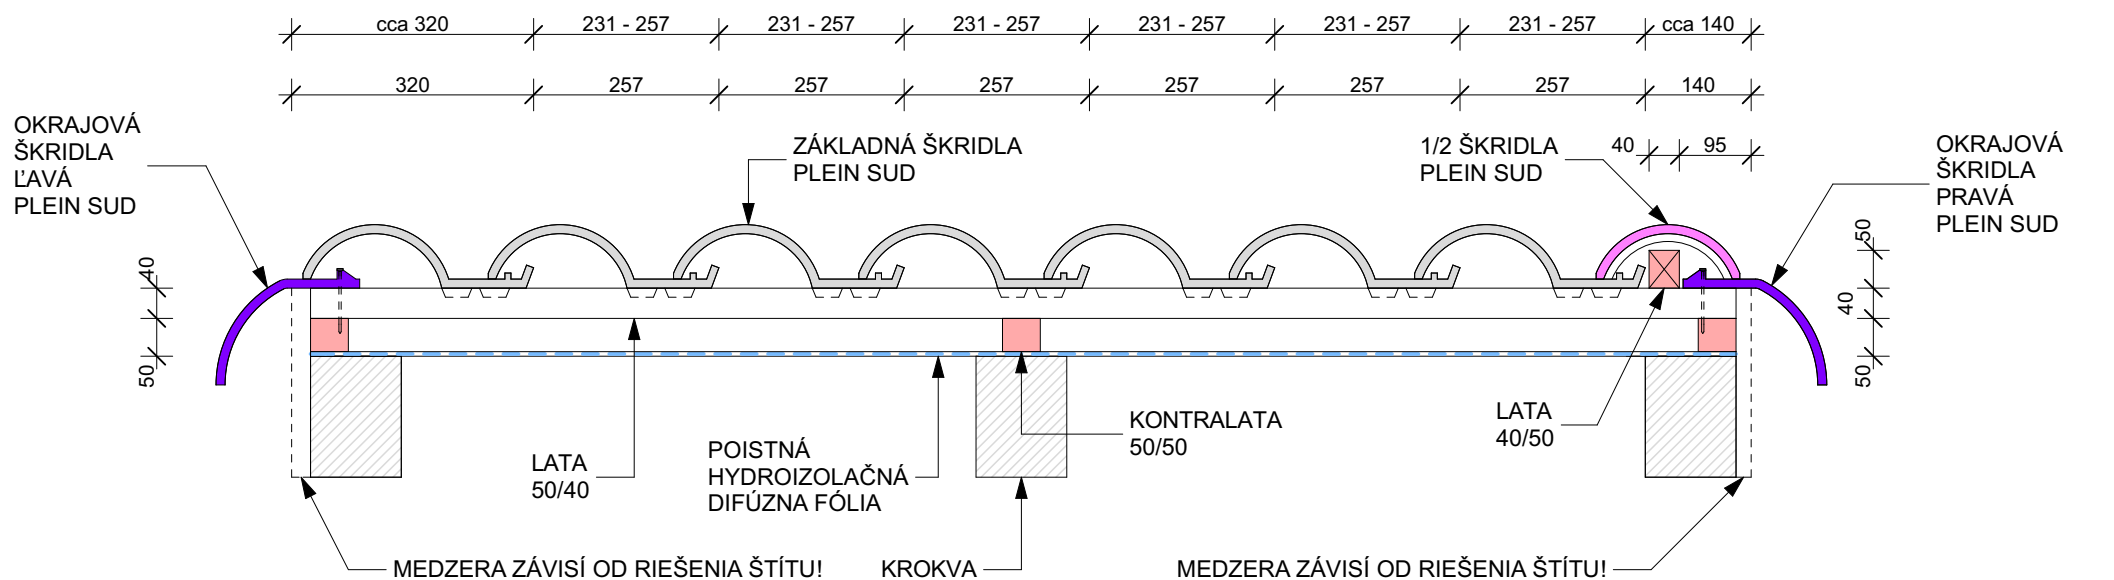

RIEŠENIE ZAKÁZANÉHO ODKVAPU  
S 1/2 ŠKRIDLŔOU A ZÁKLADNOU ŠKRIDLŔOU

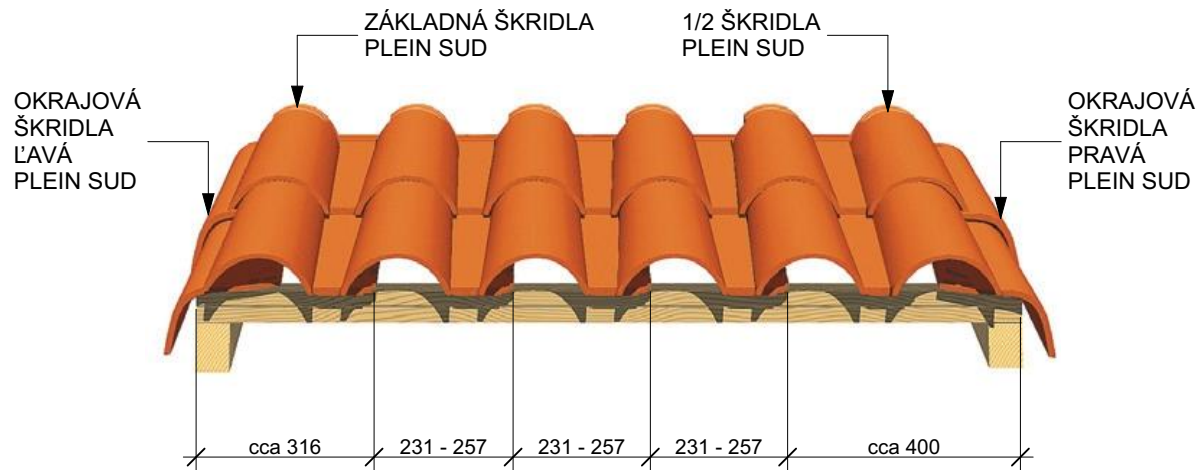

RIEŠENIE ZAKÁZANÉHO ODKVAPU  
S OKRAJOVOU ŠKRIDLŔOU ĽAVOU A PRAVOU





**VILLATESTA**<sup>®</sup>  
ARCHITECTURE

Adresa: Villatesta, s.r.o.  
ul. Slobody (areál Agrostavu), 945 01 Komárno  
Tel.: 0905 623 771    Office: 0917 346 223  
E-mail: info@villatesta.sk    www.villatesta.sk

## 5. DETAIL PLEIN SUD M 1:10

### UKONČENIE KRYTINY PRI VYSOKEJ STENE (ŠIKMÉ LEMOVANIE)

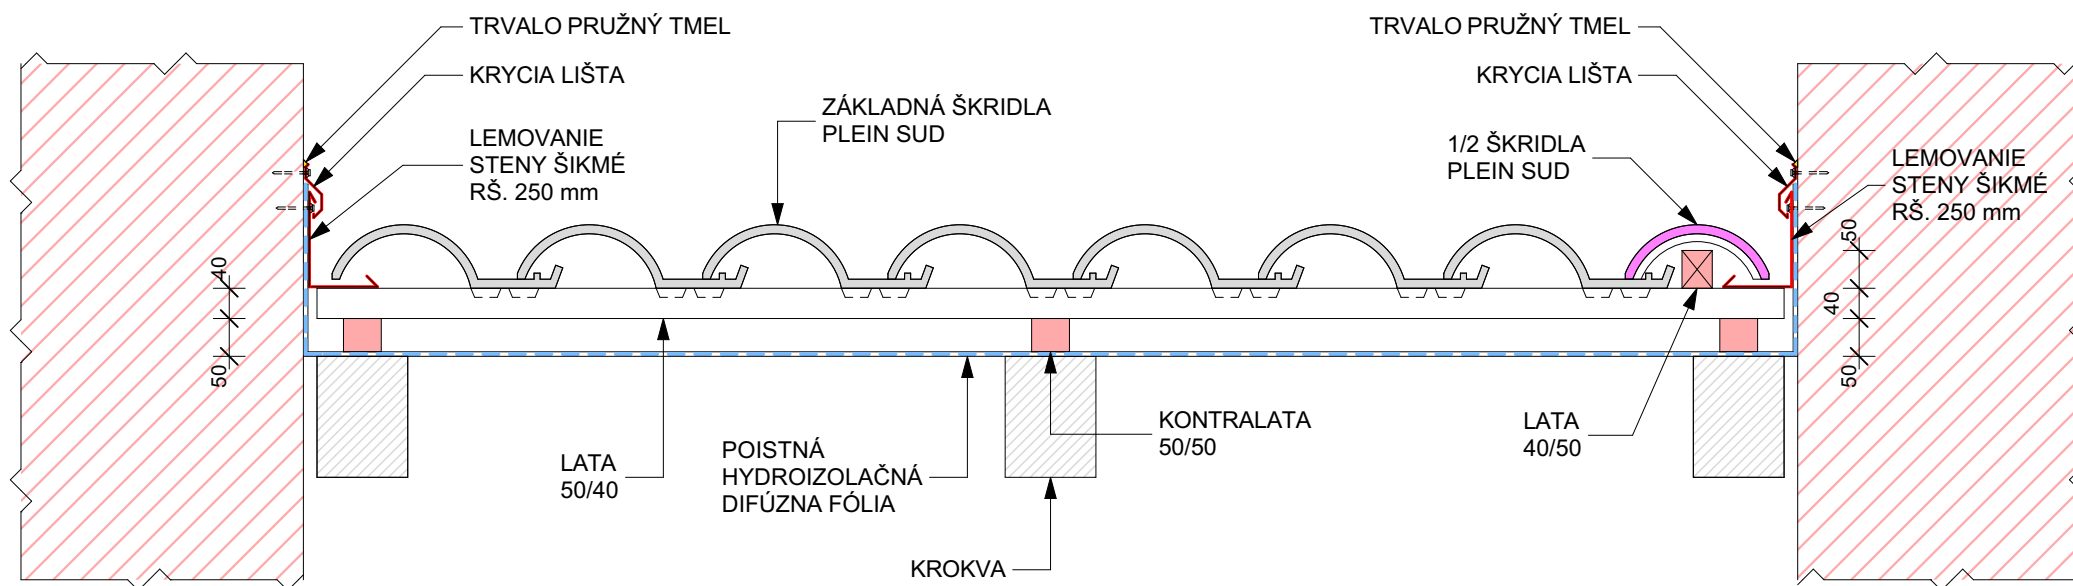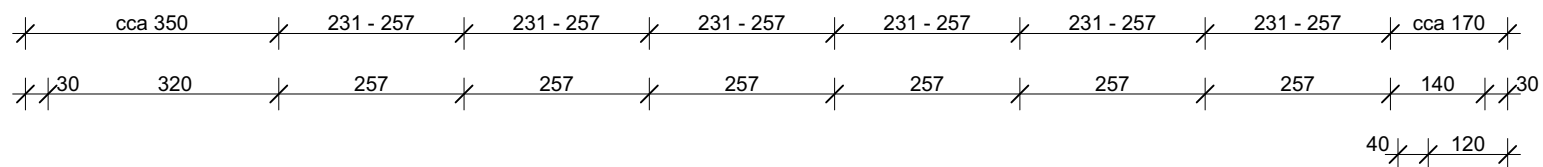

#### POZNÁMKY:

- SPÔSOB NAPOJENIA OPLECHOVANIA NA STENU MÔŽE MENIŤ PODĽA KONŠTRUKCIE A POVRCHOVEJ ÚPRAVY STENY!




VILLATESTA<sup>®</sup>  
ARCHITECTURE


Adresa: Villatesta, s.r.o.  
ul. Slobody (areál Agrostavu), 945 01 Komárno  
Tel.: 0905 623 771    Office: 0917 346 223  
E-mail: info@villatesta.sk    www.villatesta.sk

## 6. DETAIL PLEIN SUD M 1:10 MOŽNOSTI REALIZÁCIE ODKVAPU


1. ALT.

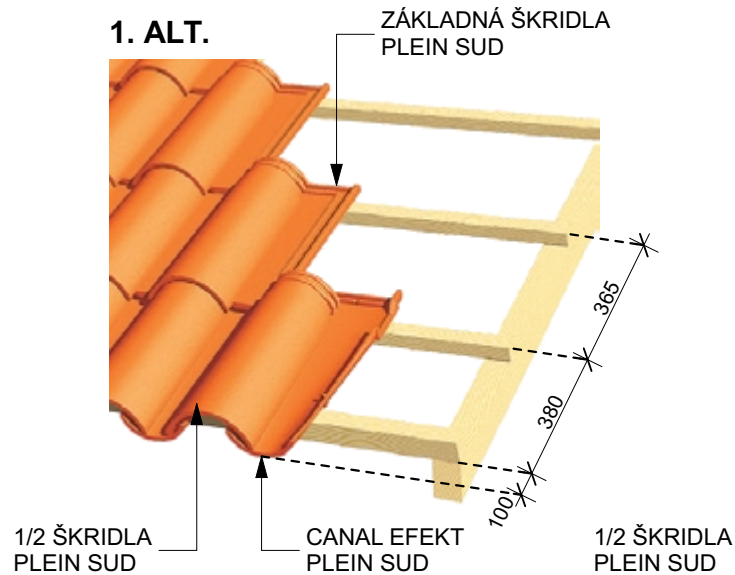


2. ALT.

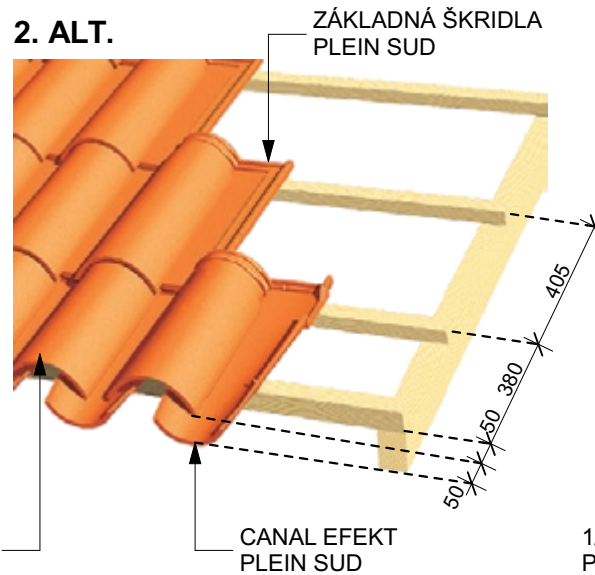


3. ALT.

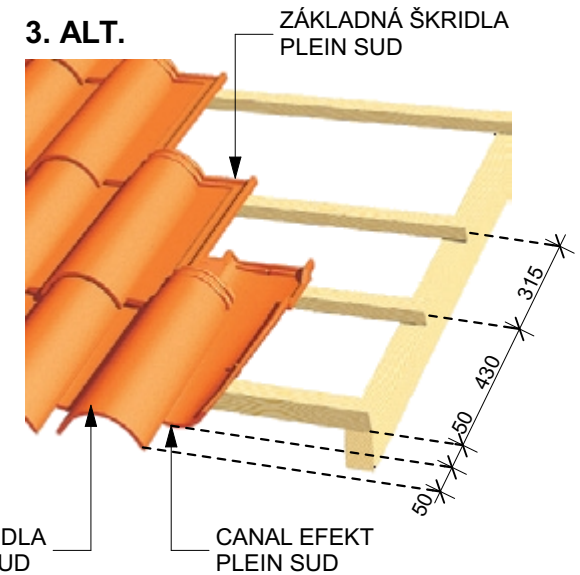


1/2 ŠKRIDLA PLEIN SUD

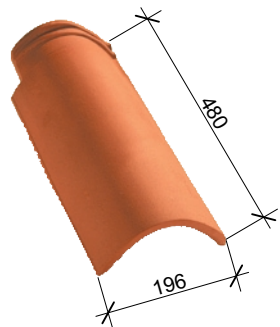


CANAL EFEKT PLEIN SUD

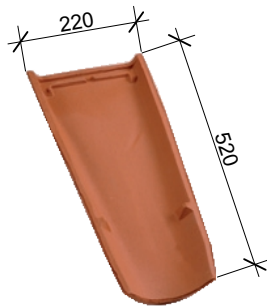

ZÁKLADNÁ ŠKRIDLA PLEIN SUD

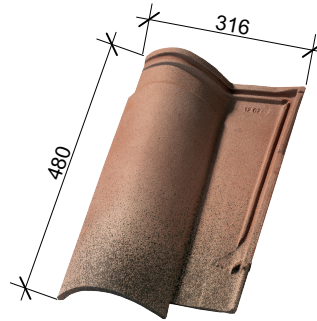

4. ALT.

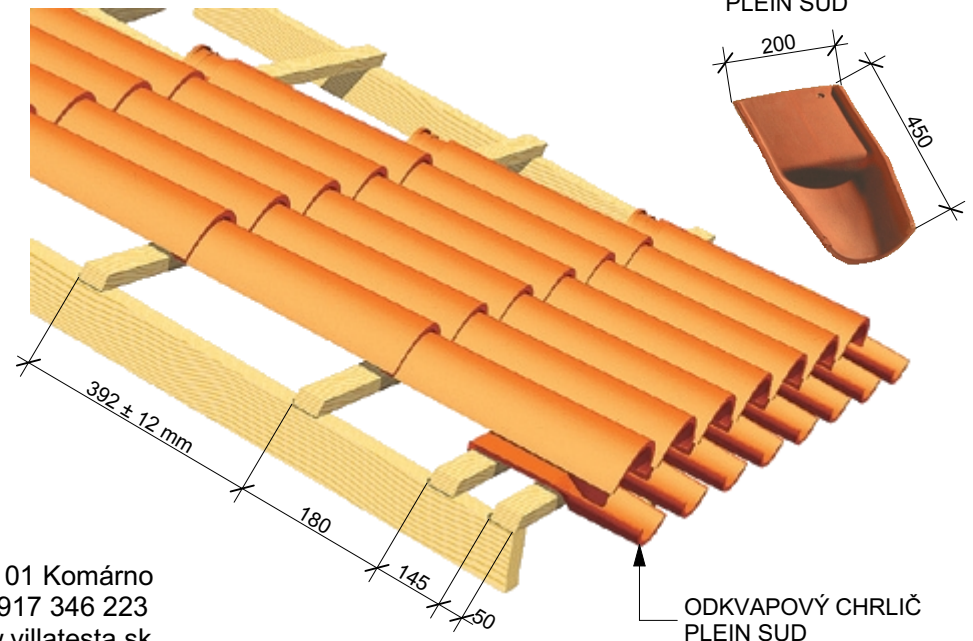


**VILLATESTA**<sup>®</sup>  
ARCHITECTURE

Adresa: Villatesta, s.r.o.  
ul. Slobody (areál Agrostavu), 945 01 Komárno  
Tel.: 0905 623 771 Office: 0917 346 223  
E-mail: info@villatesta.sk www.villatesta.sk






**8. DETAIL PLEIN SUD M 1:10**  
**RIEŠENIE HREBEŇA NA PULTOVEJ STRECHE**  
**VARIANTA "B"**

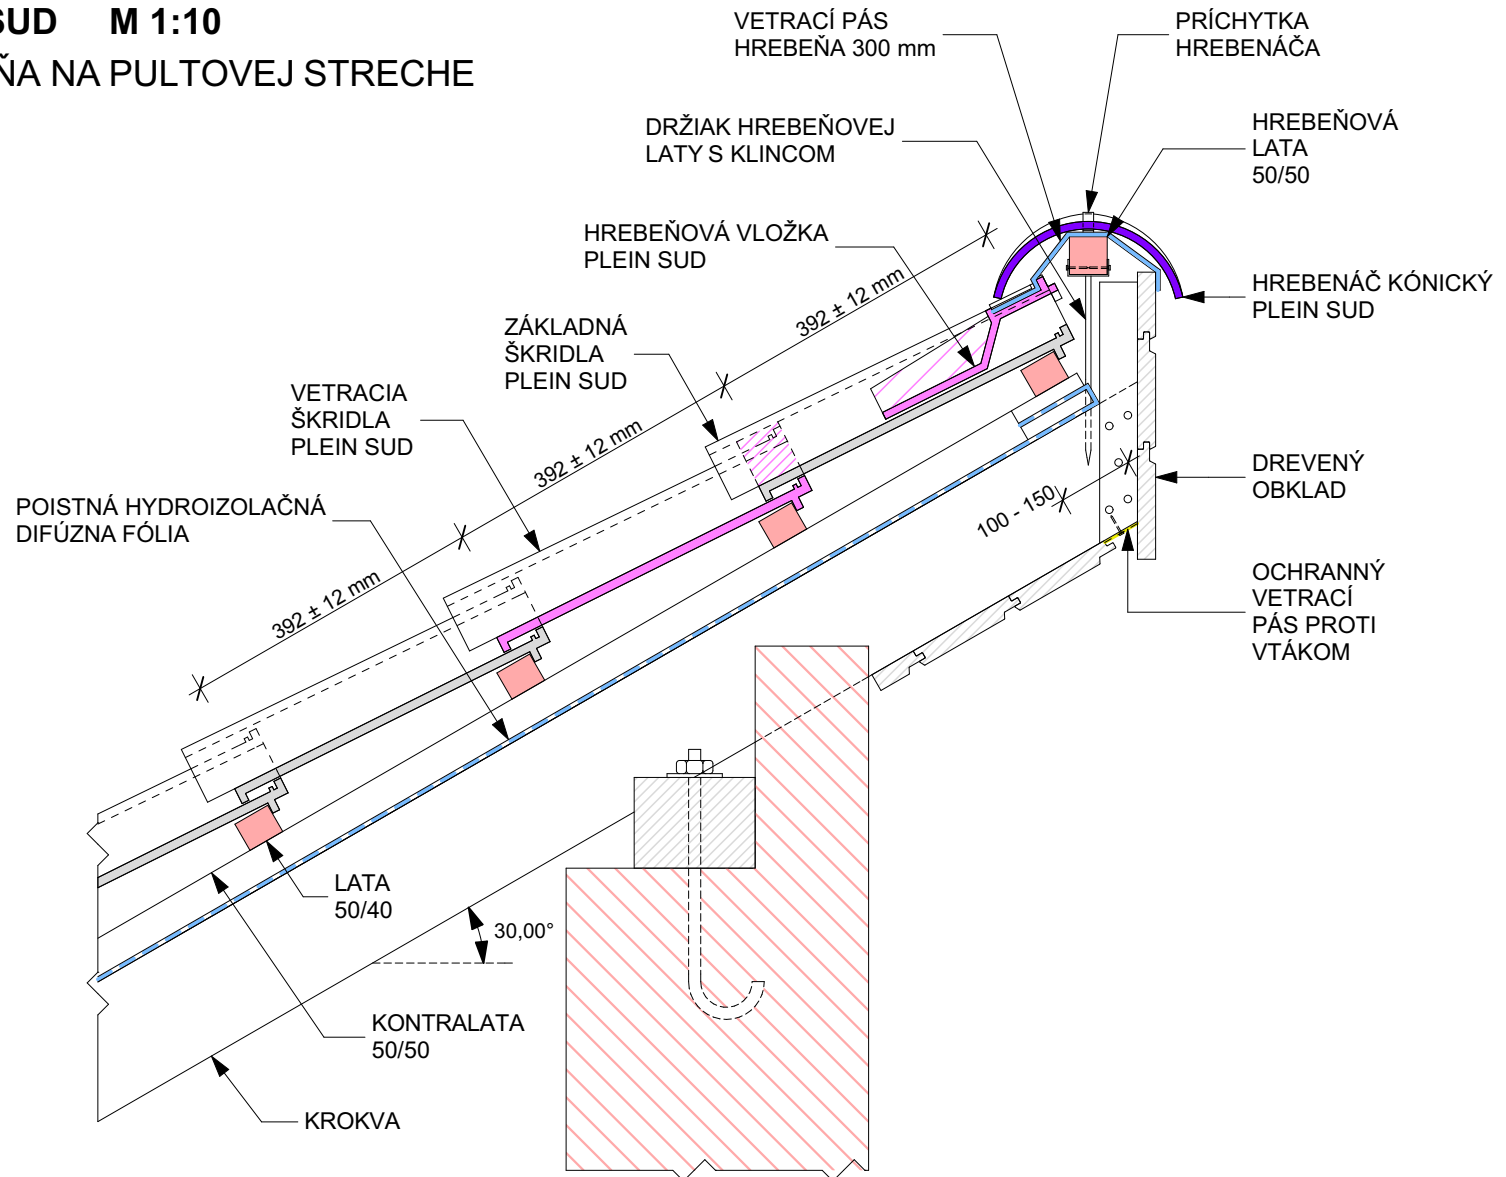

**VILLATESTA**<sup>®</sup>  
 ARCHITECTURE

Adresa: Villatesta, s.r.o.  
 ul. Slobody (areál Agrostavu), 945 01 Komárno  
 Tel.: 0905 623 771 Office: 0917 346 223  
 E-mail: info@villatesta.sk www.villatesta.sk


**9. DETAIL PLEIN SUD M 1:10**  
**RIEŠENIE HREBEŇA NA PULTOVEJ STRECHE**  
**VARIANTA "C"**

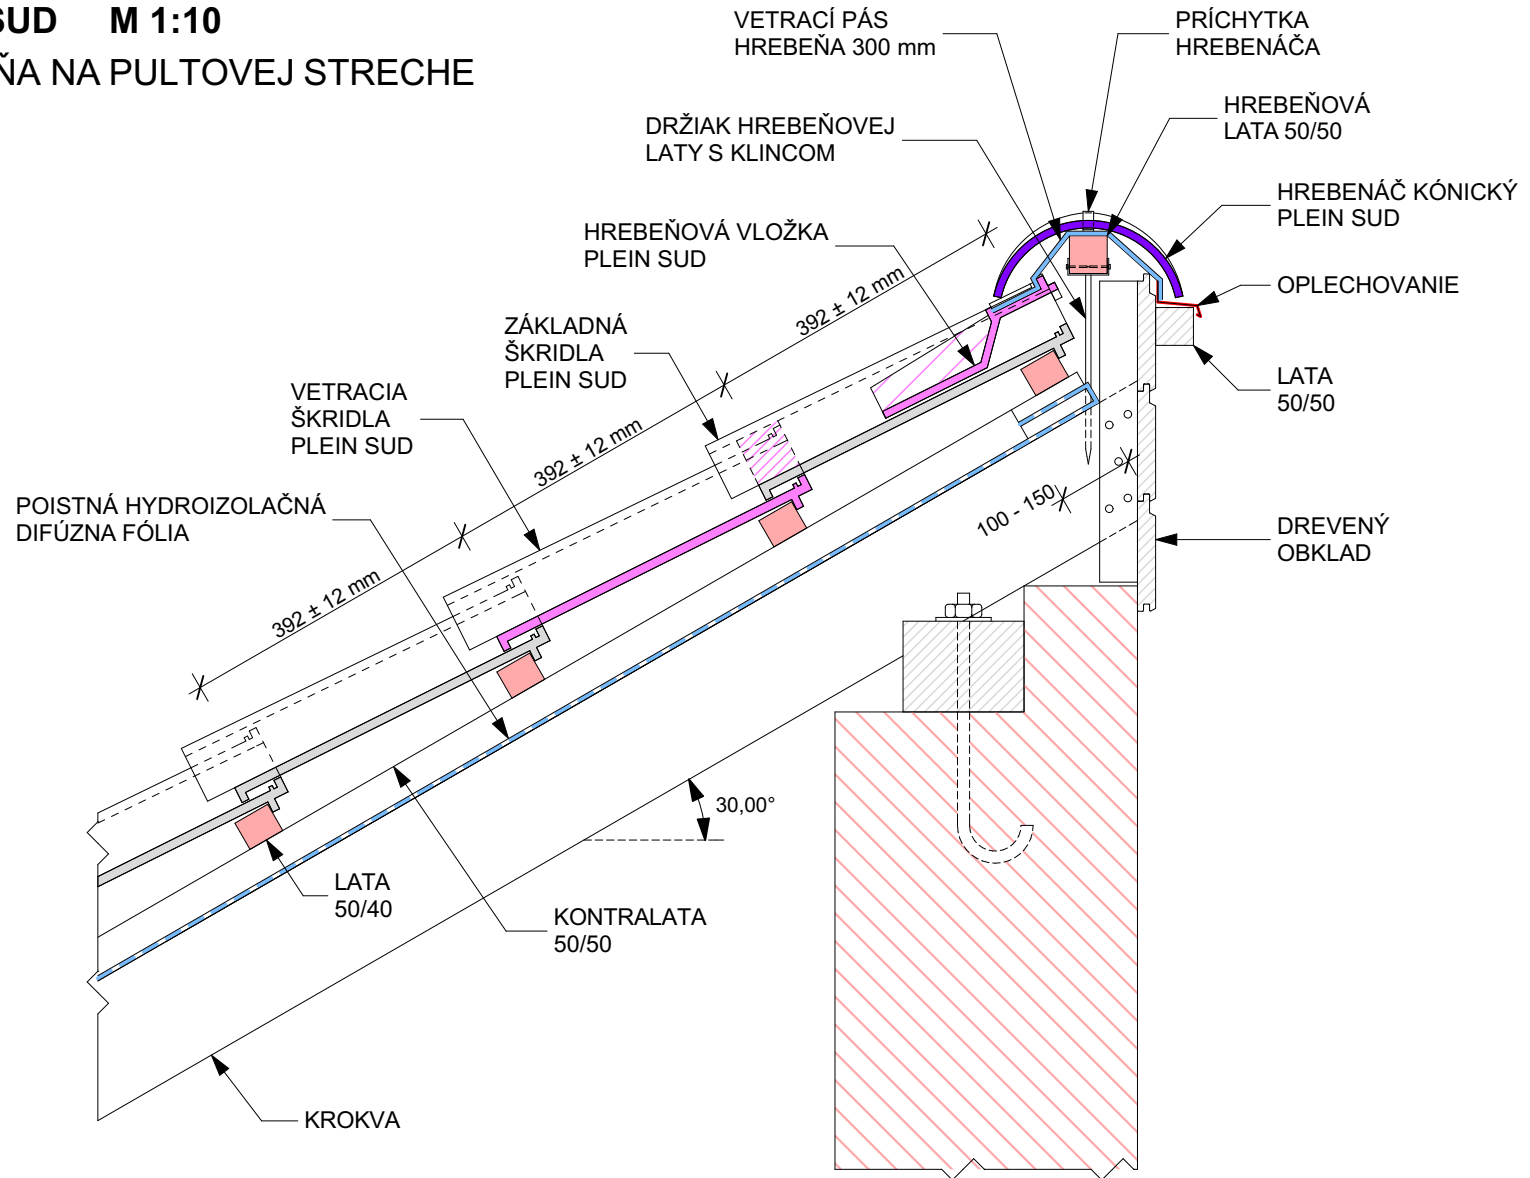

**VILLATESTA**<sup>®</sup>  
 ARCHITECTURE

Adresa: Villatesta, s.r.o.  
 ul. Slobody (areál Agrostavu), 945 01 Komárno  
 Tel.: 0905 623 771 Office: 0917 346 223  
 E-mail: info@villatesta.sk www.villatesta.sk


**10. DETAIL PLEIN SUD M 1:10**  
**RIEŠENIE HREBEŇA NA PULTOVEJ STRECHE**  
**VARIANTA "D"**

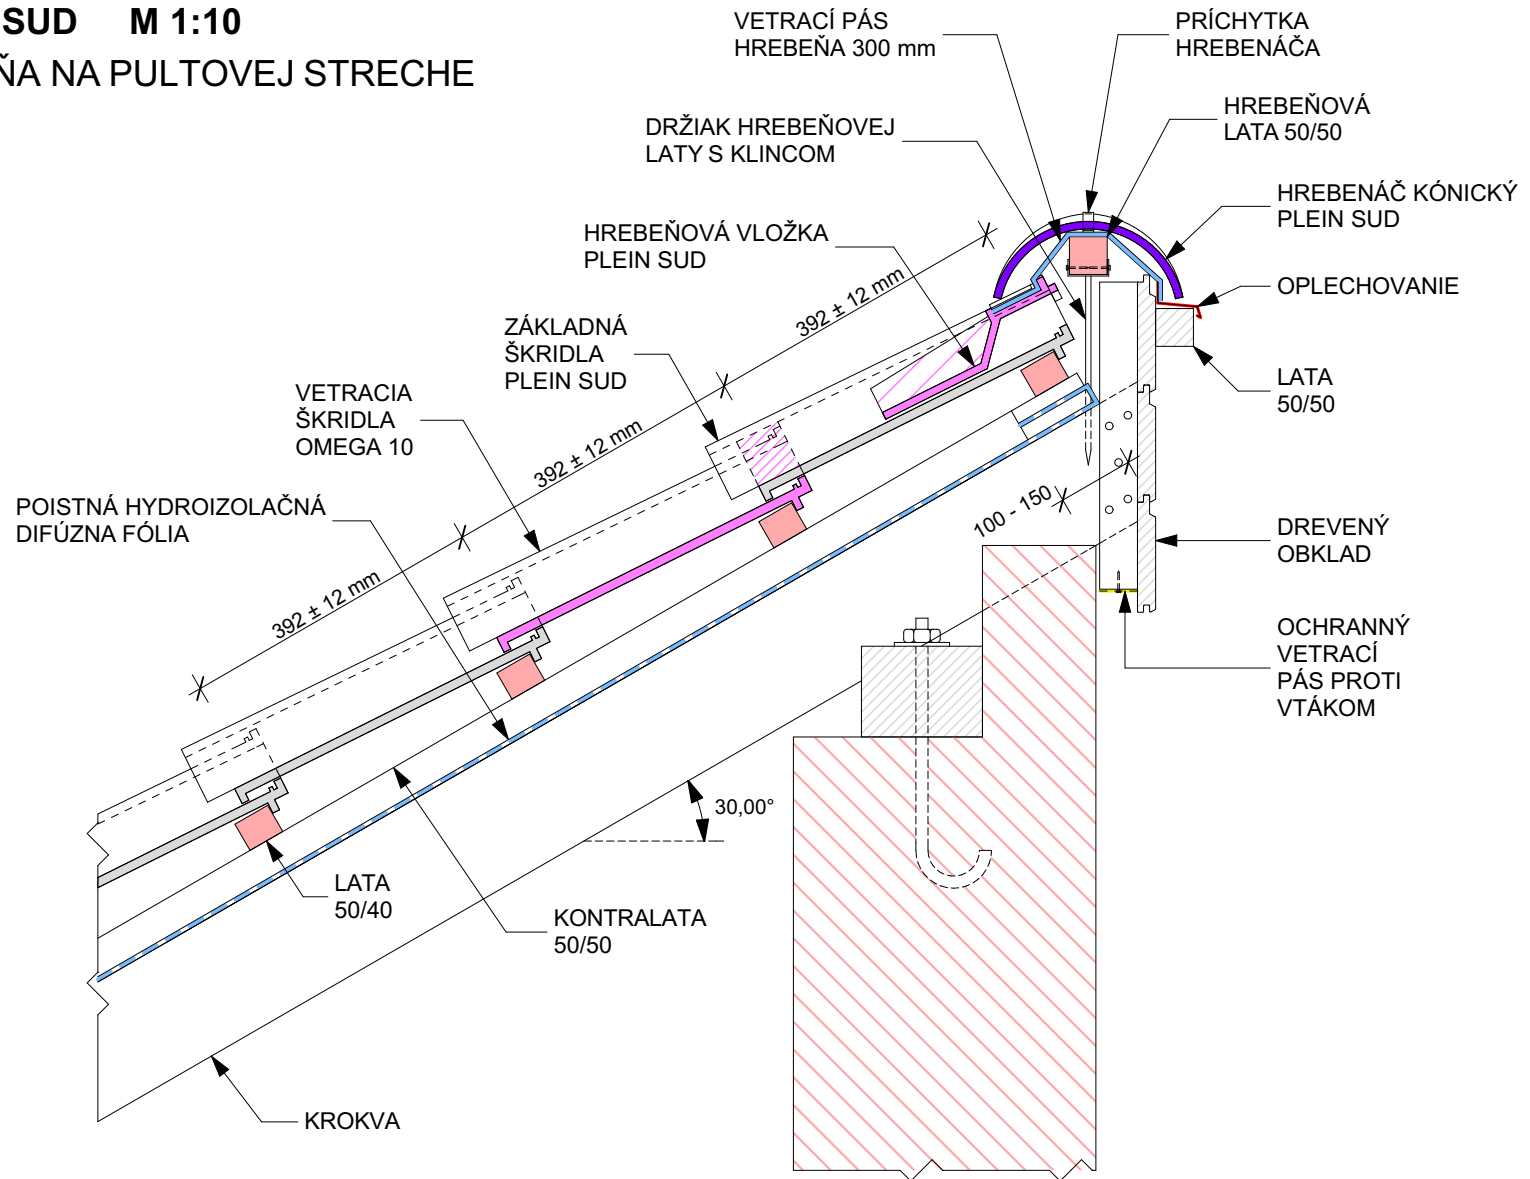

**VILLATESTA**<sup>®</sup>  
 ARCHITECTURE


Adresa: Villatesta, s.r.o.  
 ul. Slobody (areál Agrostavu), 945 01 Komárno  
 Tel.: 0905 623 771 Office: 0917 346 223  
 E-mail: info@villatesta.sk www.villatesta.sk

# 11. DETAIL PLEIN SUD M 1:10 LEMOVANIE KOMÍNA ZVISLÝ REZ

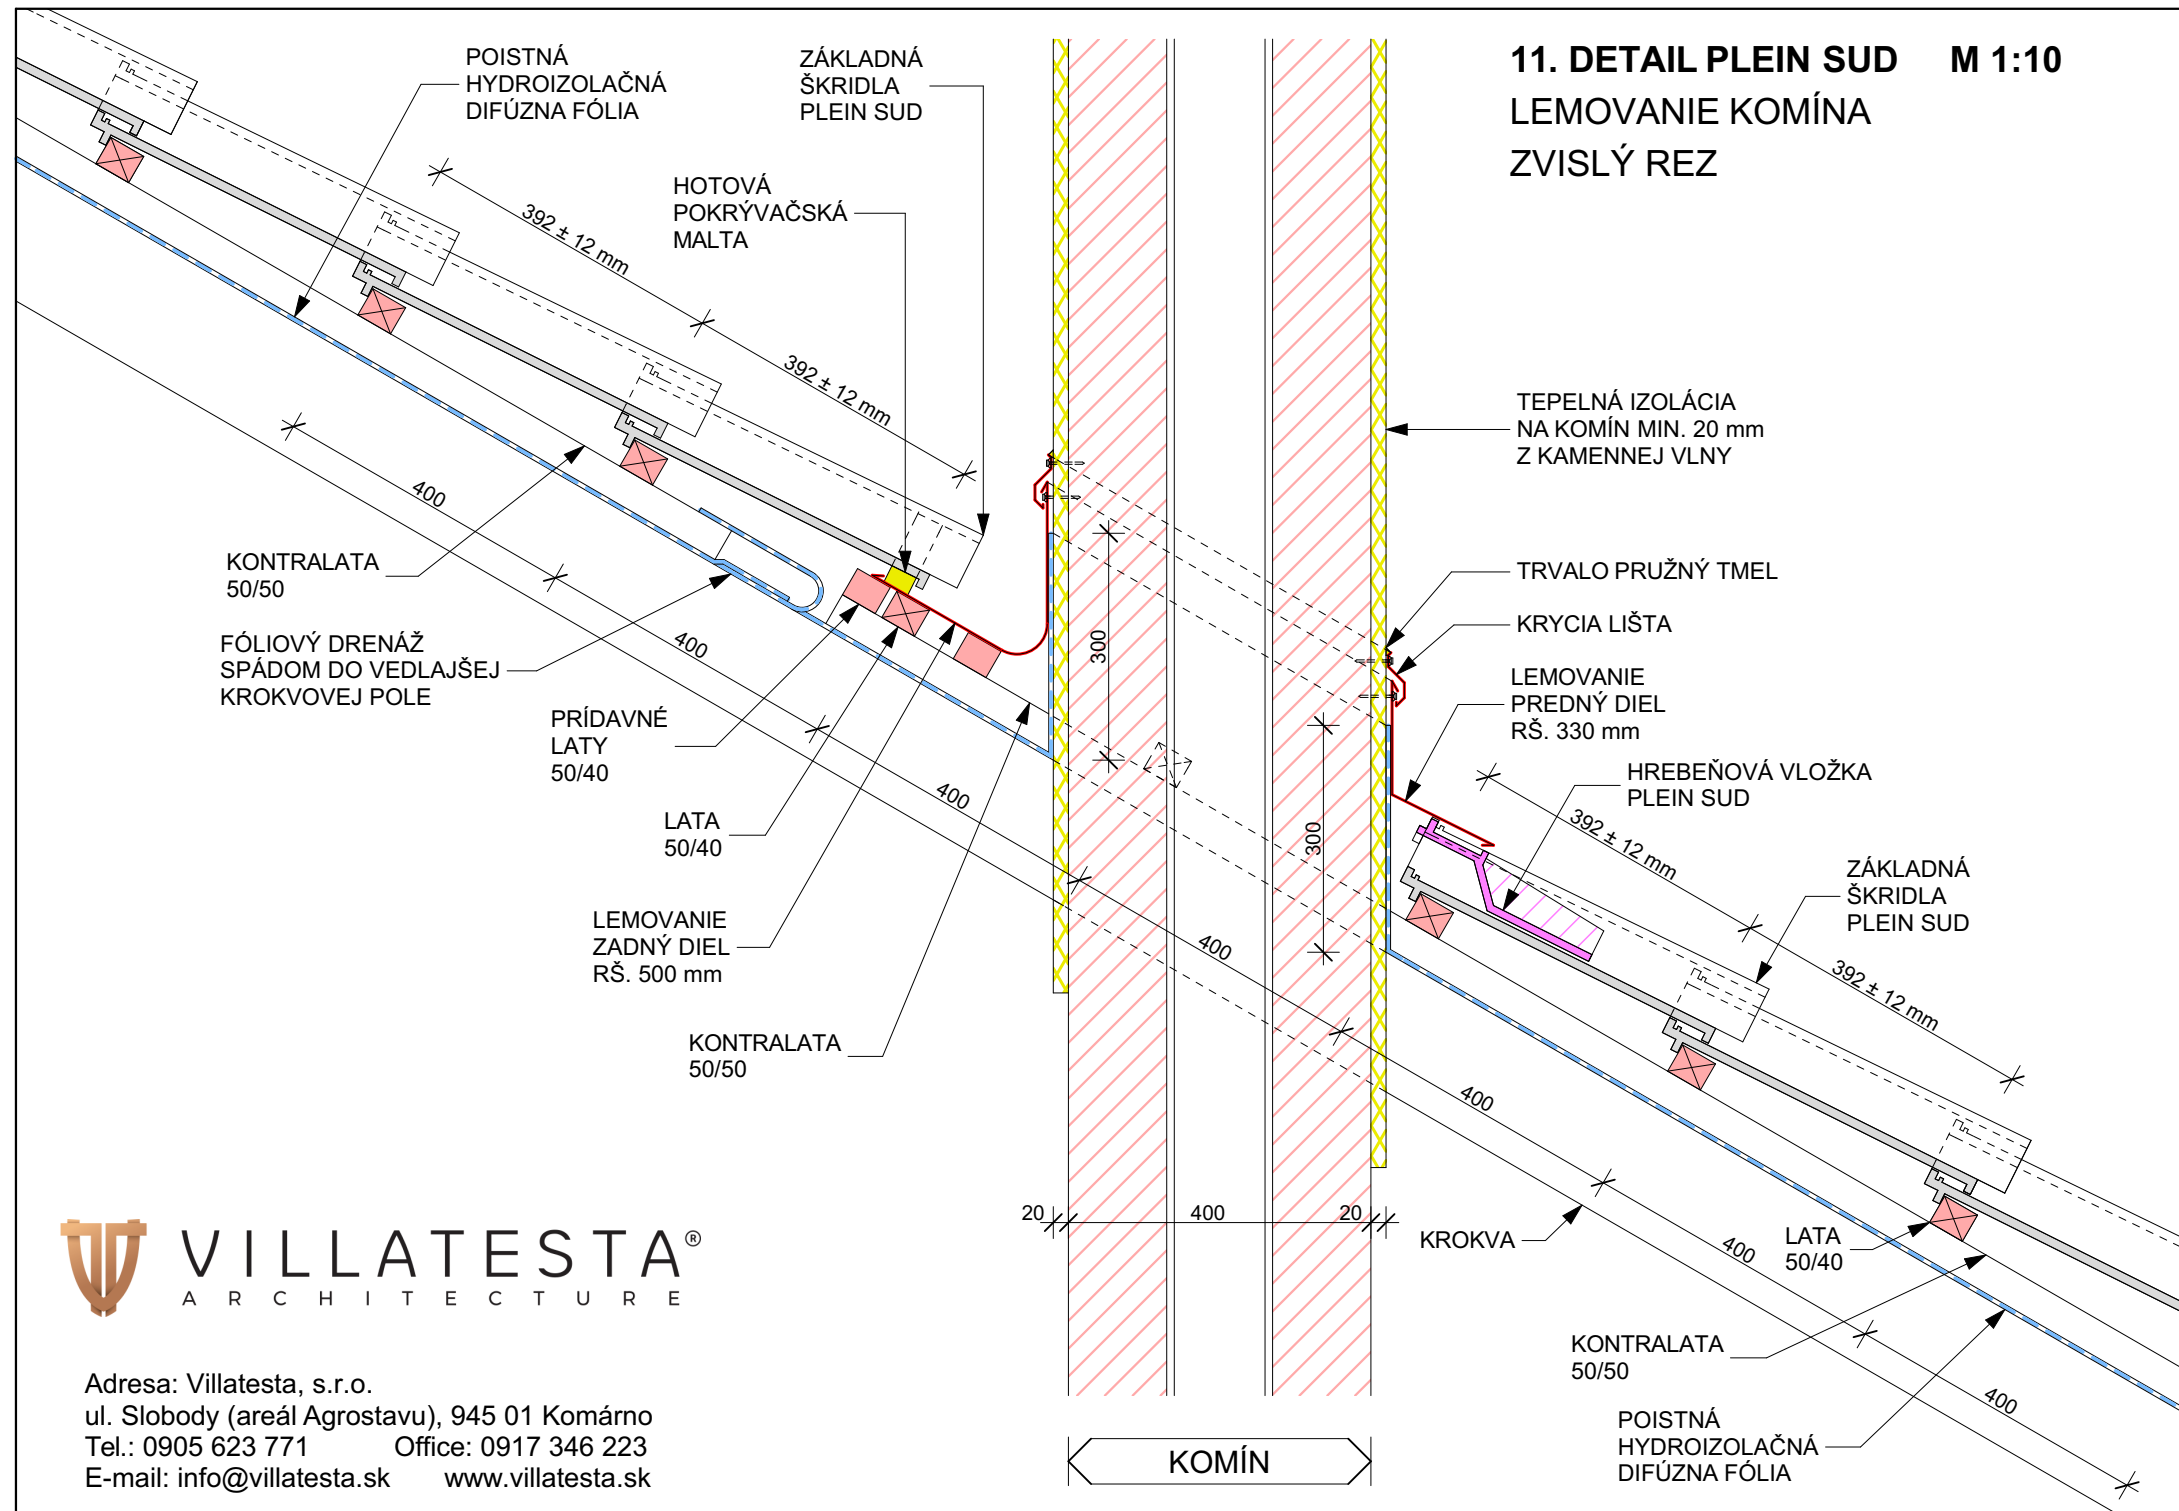

## 12. DETAIL PLEIN SUD M 1:10

### LEMOVANIE KOMÍNA PRIEČNY REZ

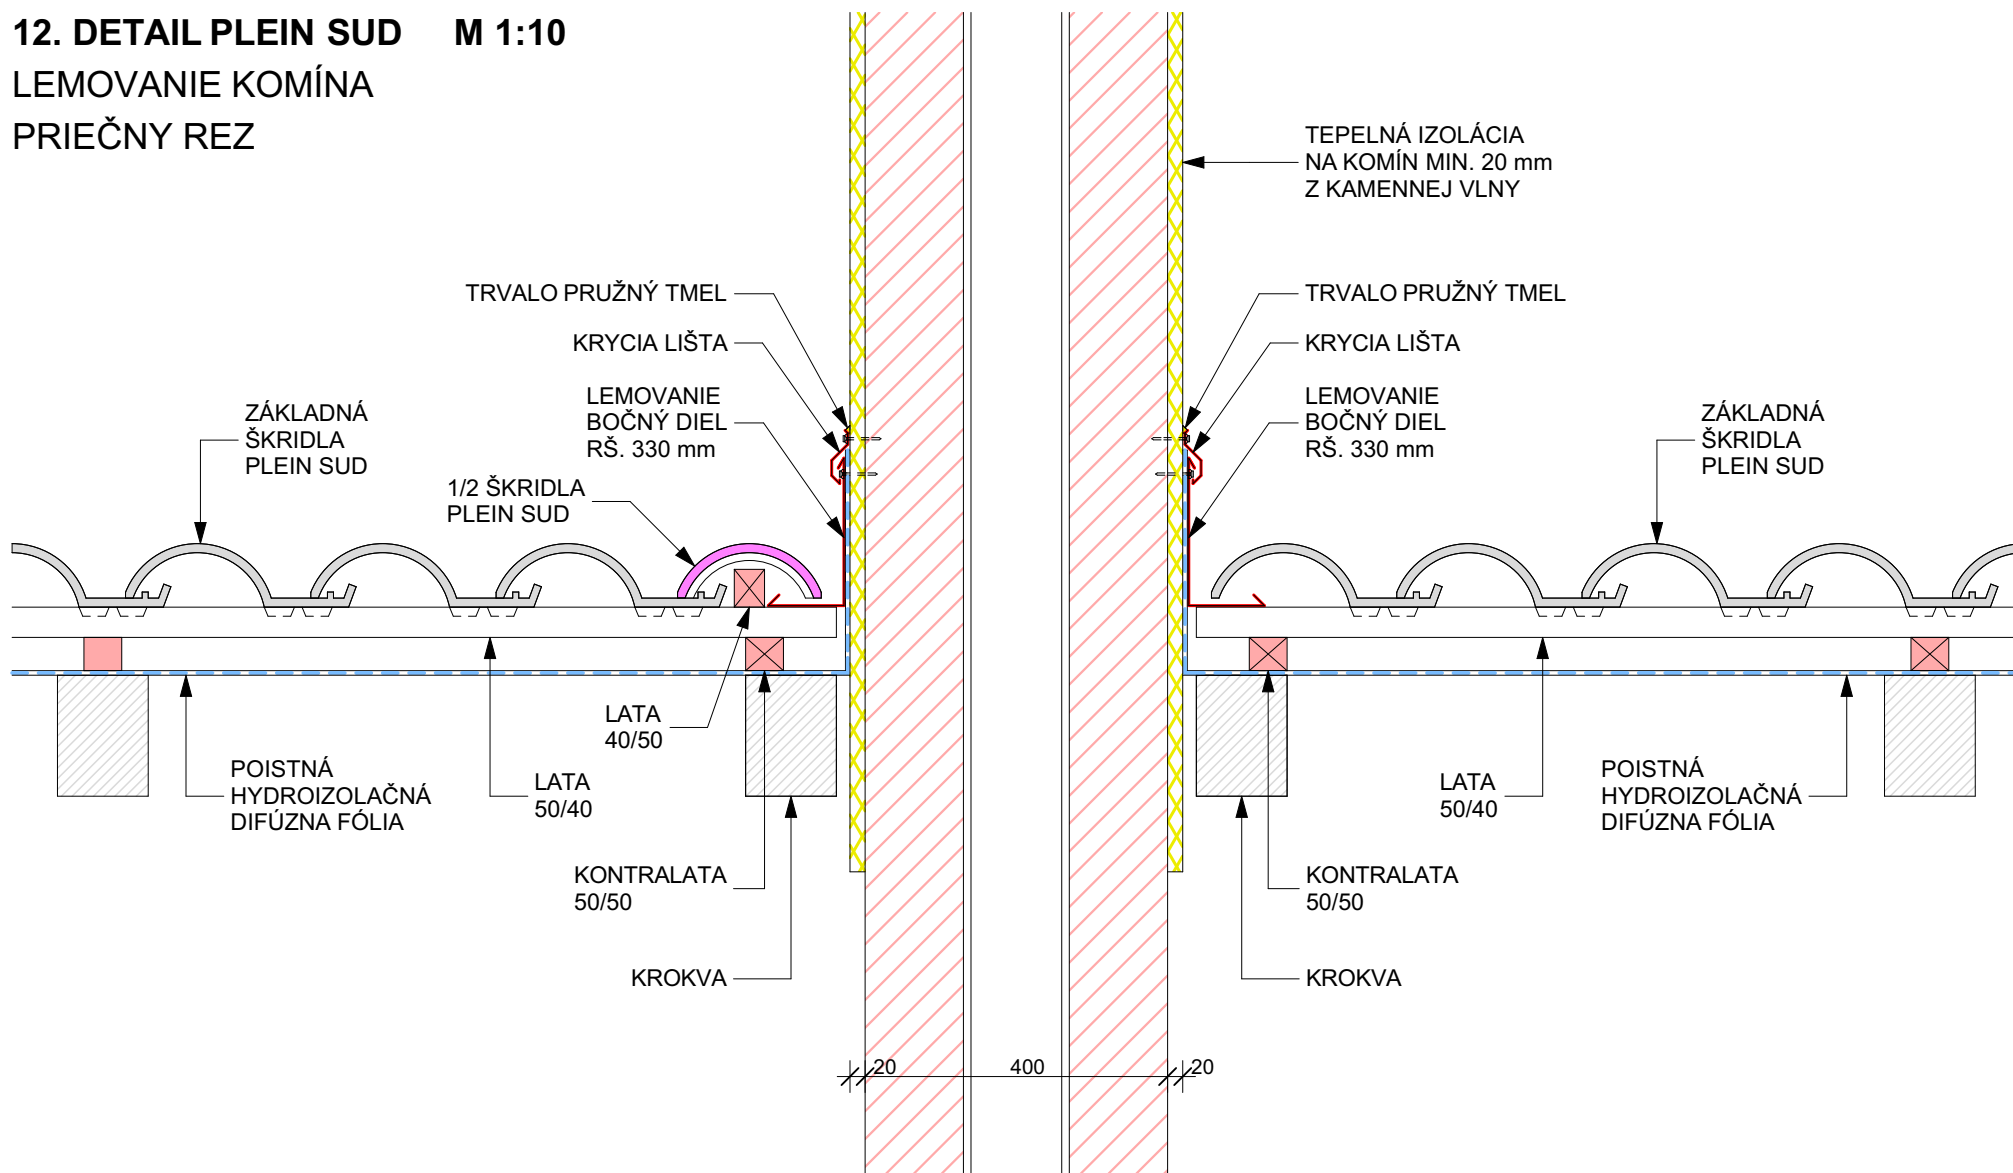

**POZOR!!!**  
ŠKRIDLU TREBA ZAČAŤ ROZMERAŤ OD KOMÍNA.

KOMÍN

**POZOR!!!**  
ŠKRIDLU TREBA ZAČAŤ ROZMERAŤ OD KOMÍNA.




**VILLATESTA**<sup>®</sup>  
ARCHITECTURE

Adresa: Villatesta, s.r.o.  
ul. Slobody (areál Agrostavu), 945 01 Komárno  
Tel.: 0905 623 771 Office: 0917 346 223  
E-mail: info@villatesta.sk www.villatesta.sk




## PLEIN SUD - ZÁKLADNÁ ŠKRIDLA

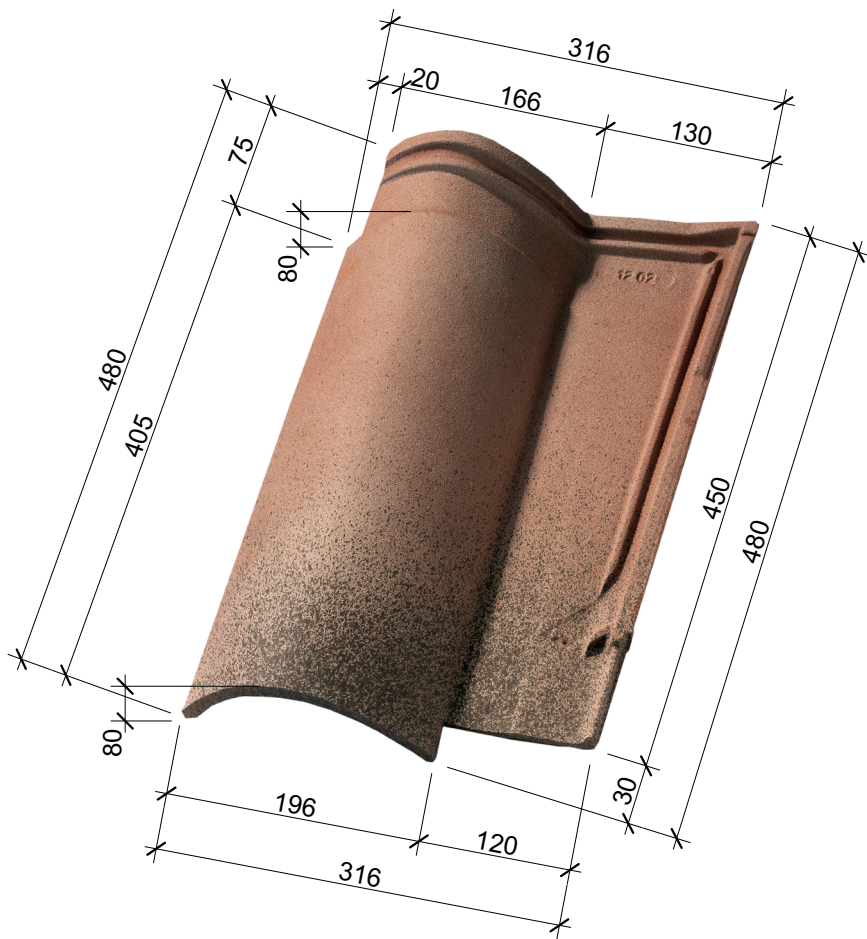

## 2. POHĽAD NA STRECHU PLEIN SUD M 1:10


### UKONČENIE KRYTINY PULTOVEJ STRECHY PRI VYSOKEJ STENE

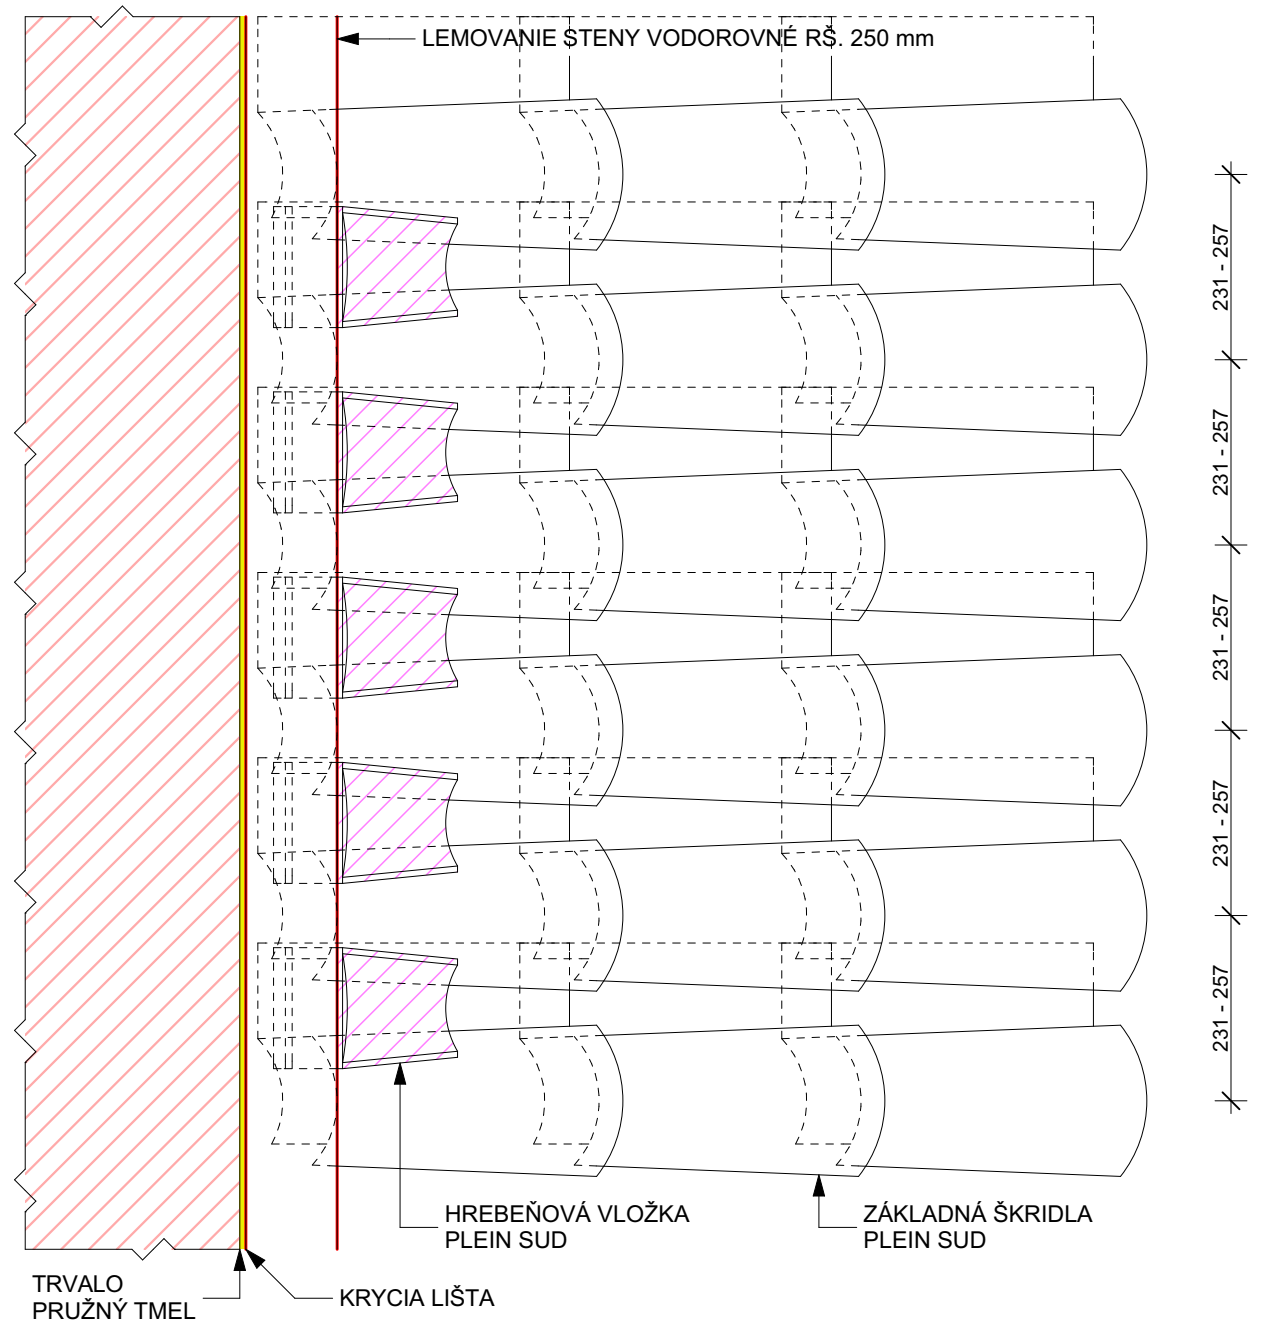

Adresa: Villatesta, s.r.o.  
 ul. Slobody (areál Agrostavu), 945 01 Komárno  
 Tel.: 0905 623 771 Office: 0917 346 223  
 E-mail: info@villatesta.sk www.villatesta.sk



### 3. POHĽAD NA STRECHU PLEIN SUD M 1:10 UKONČENIE KRYTINY PRI KOMÍNE

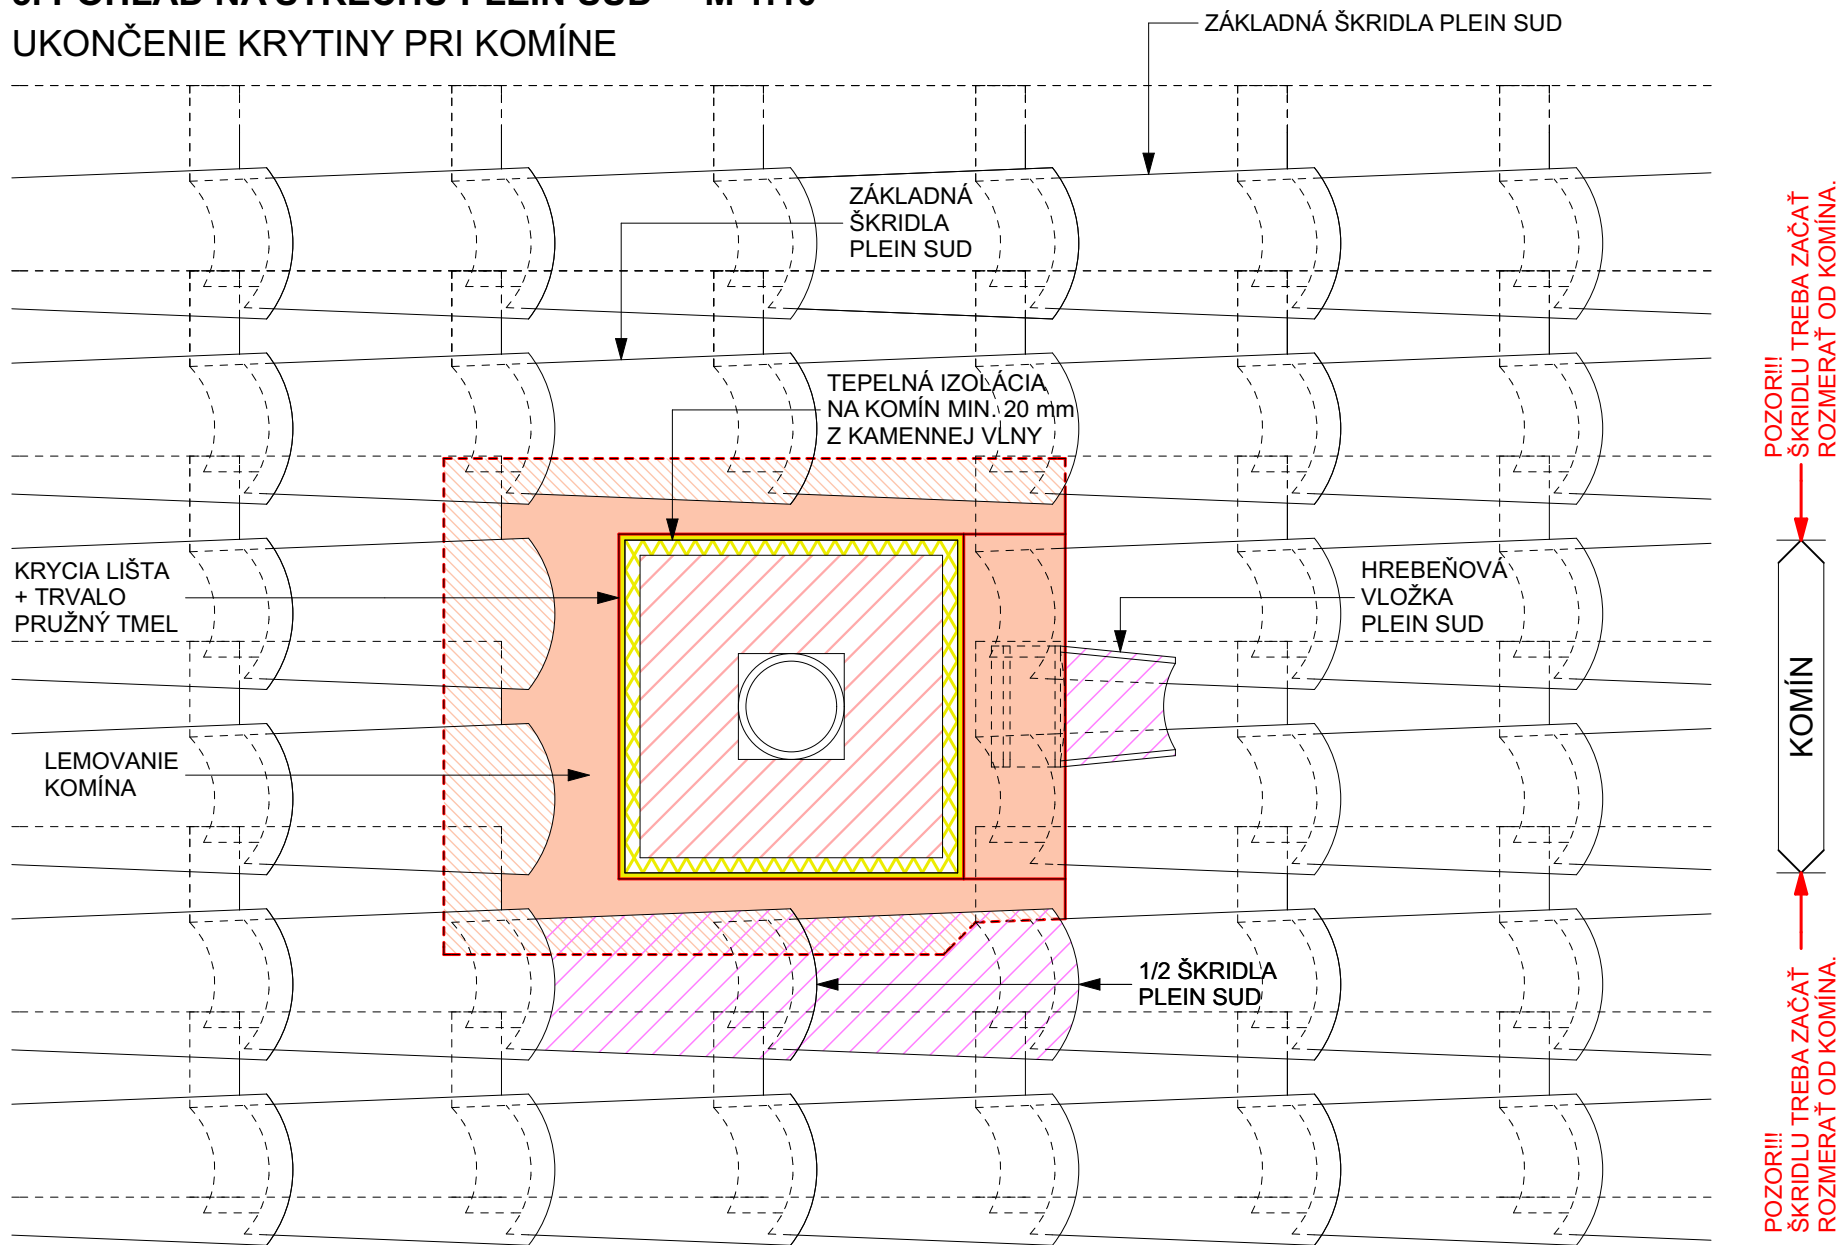

**VILLATESTA**<sup>®</sup>  
ARCHITECTURE

Adresa: Villatesta, s.r.o.  
ul. Slobody (areál Agrostavu), 945 01 Komárno  
Tel.: 0905 623 771 Office: 0917 346 223  
E-mail: info@villatesta.sk www.villatesta.sk