




VILLATESTA®
ARCHITECTURE

PLEIN SUD RÉSZLETRAJZOK



EDILIANS

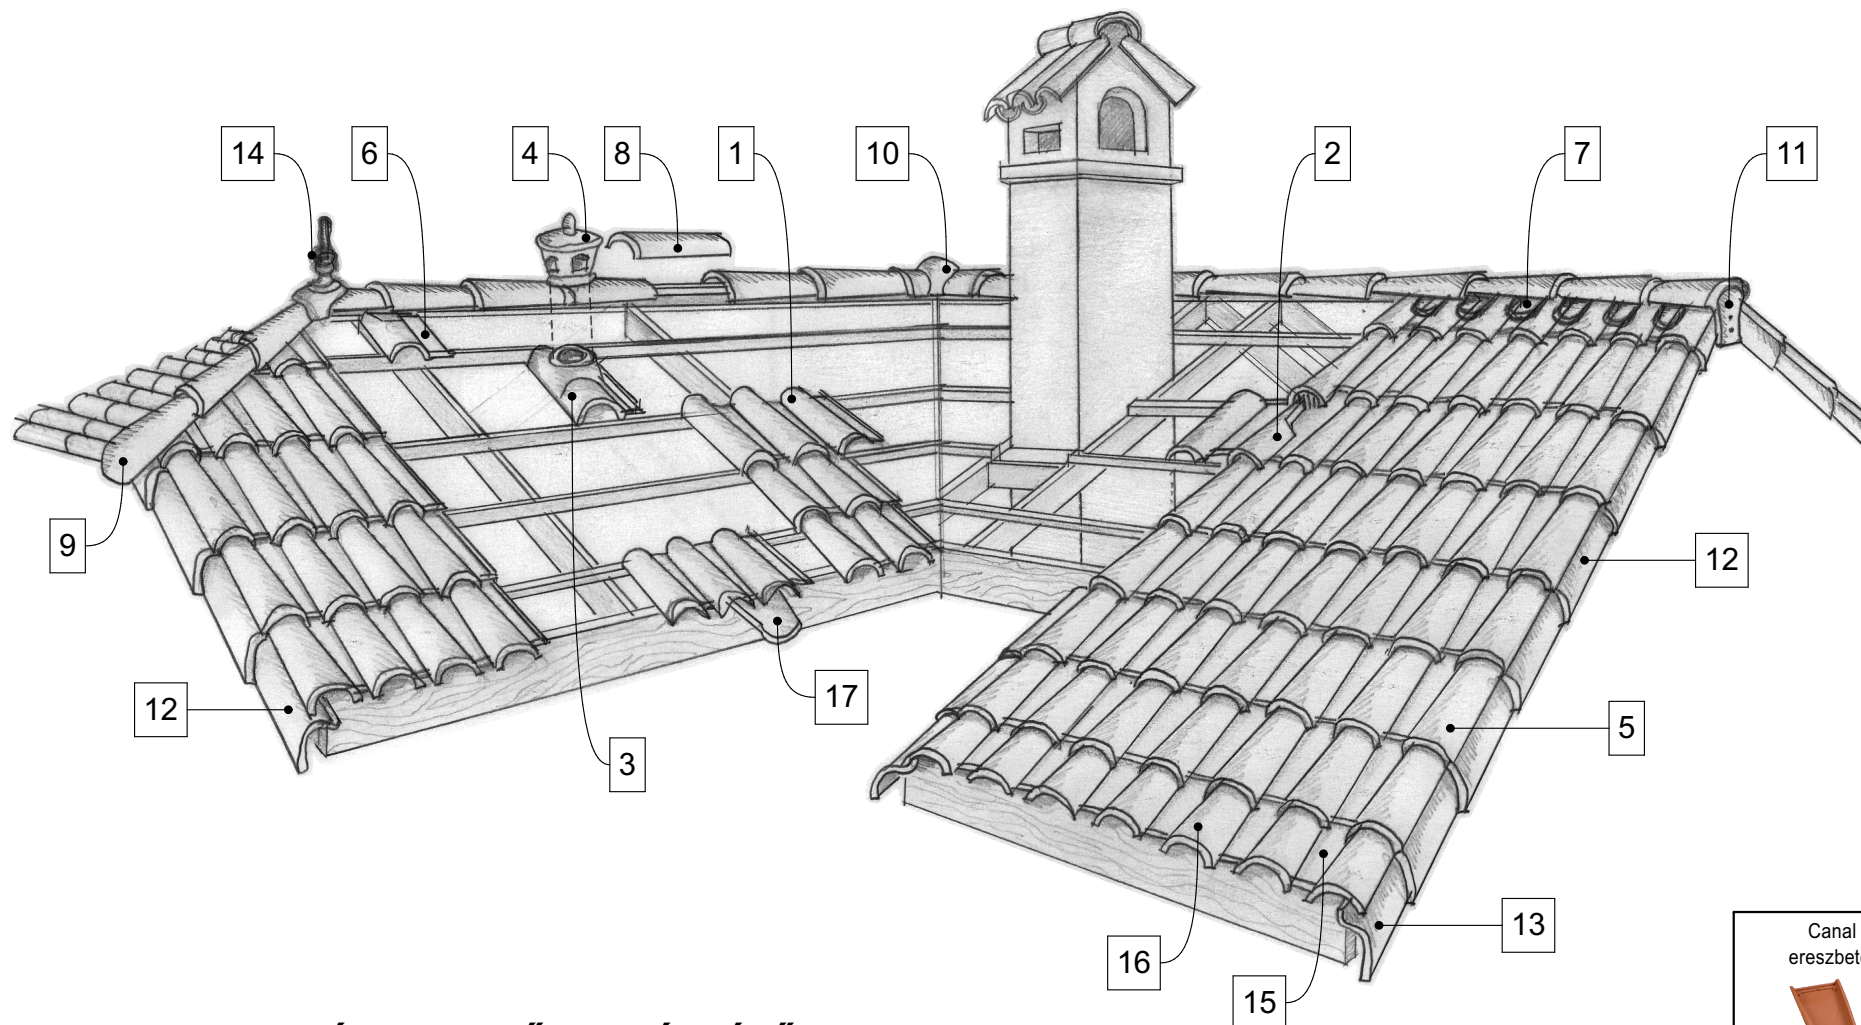

17. Vízköpő
ereszbetét



16. Cserép
2/3 hosszú



15. Duplacserép



14. Dísztorony



13. Szegőcserép
2/3 hosszú



Canal
ereszbetét



12. Szegőcserép



PLEIN SUD KERÁMIA TETŐKIEGÉSZÍTŐ ELEMÉK

1. Alapcserép



2. Szellőzőcserép



3. Átvezetőcserép



4. Kalap
átvezetőcserépre



5. Félcserép



6. Gerinc alapcserép



7. Gerincbetét



8. Kónikus
gerinc cserép



9. Kónikus kezdő
gerinc cserép



10. Gerincelosztó



11. Félkör gerinc
lezáróelem



Plein Sud műszaki paraméterek

Minimális hajlásszög (°): 14

Szükséglet 392 mm léctávolságnál (db/m²): 10

Tömeg (kg/db): 4,4

Tömeg 392 mm léctávolságnál (kg/m²): 44

Léctávolság (mm): 392 ± 12

Fedési szélesség (mm): 231 – 258

Fedési hosszúság (mm): 380 – 404

Csomagolás (db/raklap): 180

Cím: Villatesta, s.r.o.

ul. Slobody (areál Agrostavu), 945 01 Komárno


Mobil: +421 905 623 771

E-mail: sales.hungary@villatesta.hu


www.villatesta.hu




VILLATESTA®
ARCHITECTURE

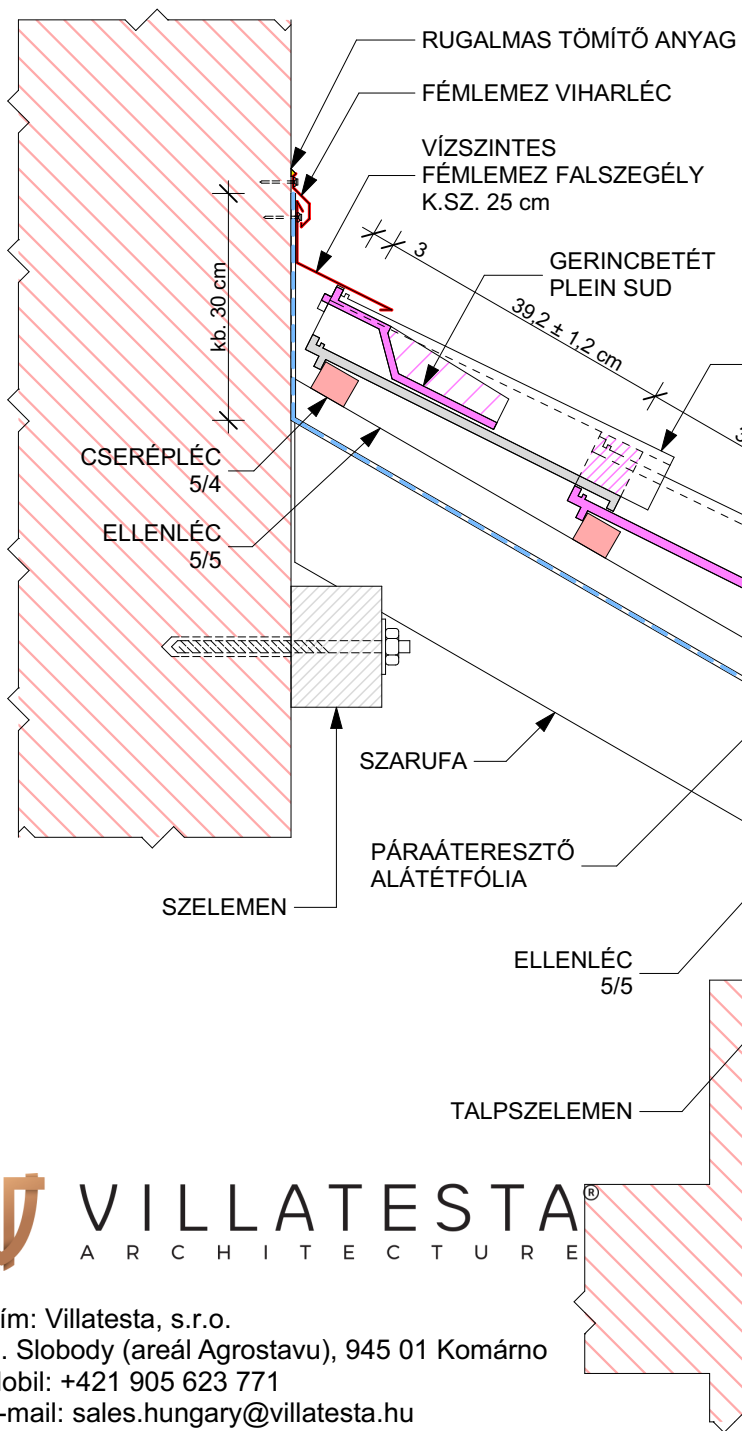

2. RÉSZLETRAJZ - PLEIN SUD M 1:10 FÉLNYEREGTETŐ CSATLAKOZÁSA FELMENŐ FALHOZ VÍZSZINTES FÉMLEMEZ SZEGÉLLYEL

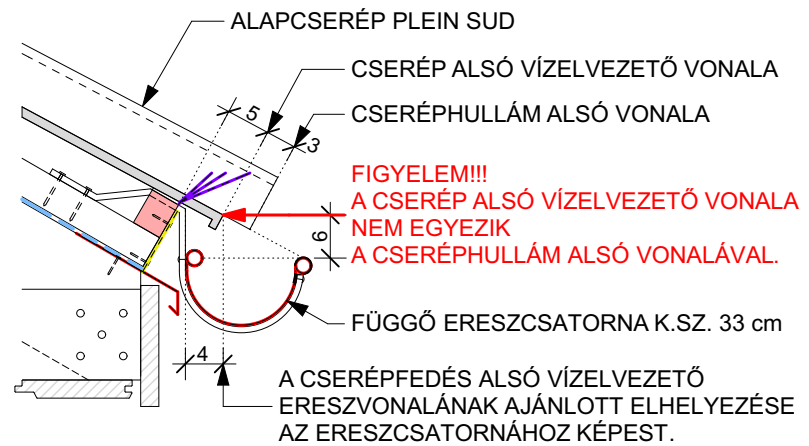


1. RÉSZLETRAJZ - PLEIN SUD M 1:10 ERESZ KIALAKÍTÁS FÉLKÖR FÜGGŐ ERESZCSATORNÁVAL

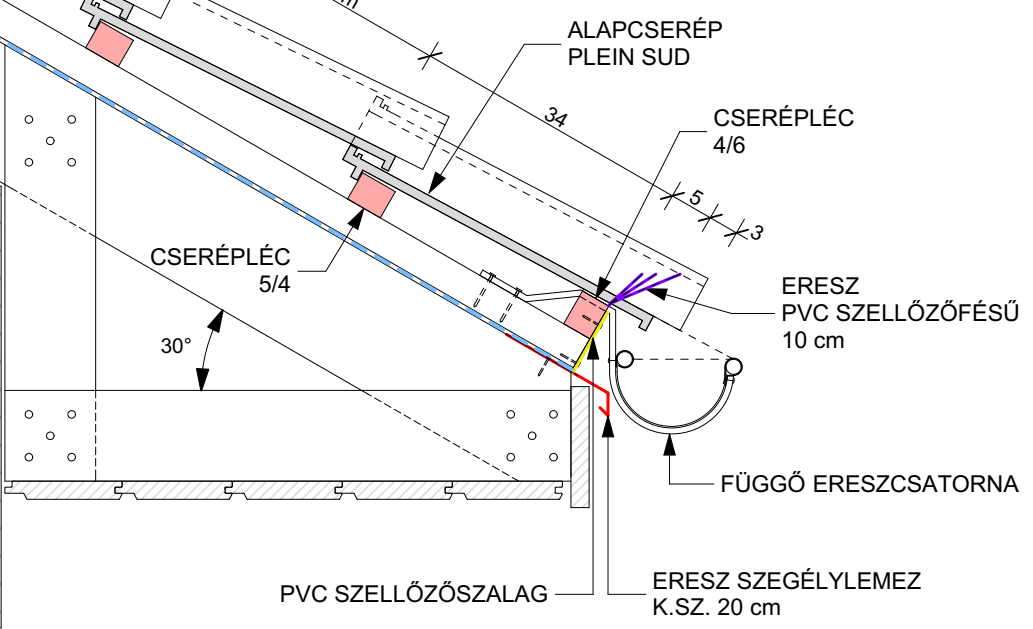

3. RÉSZLETRAJZ - PLEIN SUD M 1:10

TARÉJGERINC KIALAKÍTÁS NYEREGTETŐN GERINCCSERÉP ALKALMAZÁSÁVAL

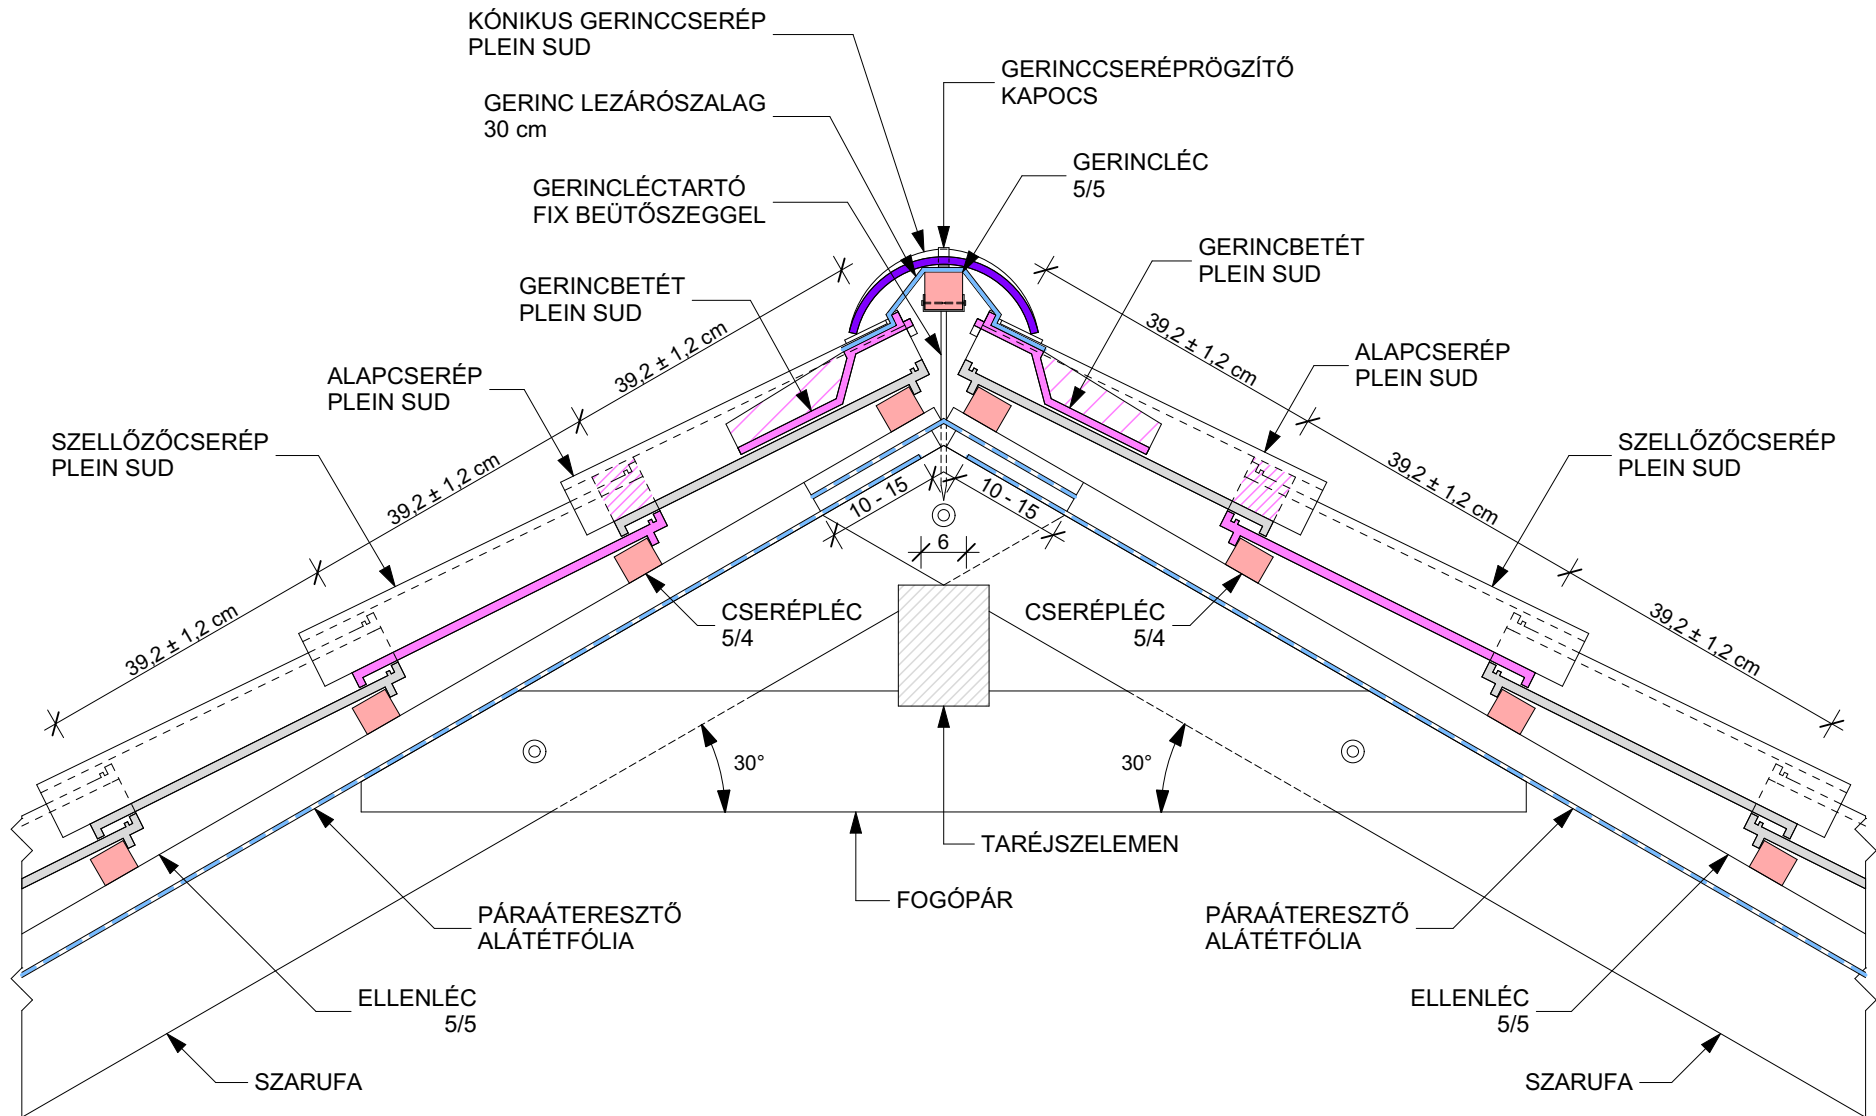



Cím: Villatesta, s.r.o.
ul. Slobody (areál Agrostavu), 945 01 Komárno
Mobil: +421 905 623 771
E-mail: sales.hungary@villatesta.hu
www.villatesta.hu




VILLATESTA[®]
ARCHITECTURE

4. RÉSZLETRAJZ - PLEIN SUD M 1:10

OROMSZEGÉLY KIALAKÍTÁS SZEGŐCSERÉP ALKALMAZÁSÁVAL

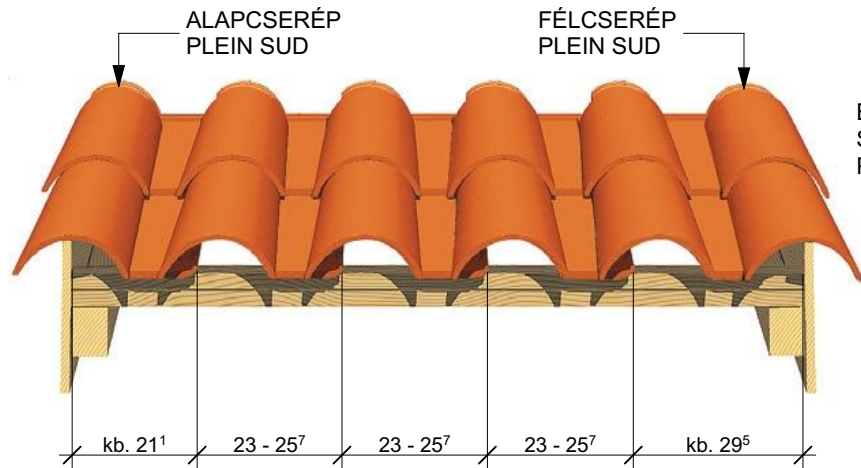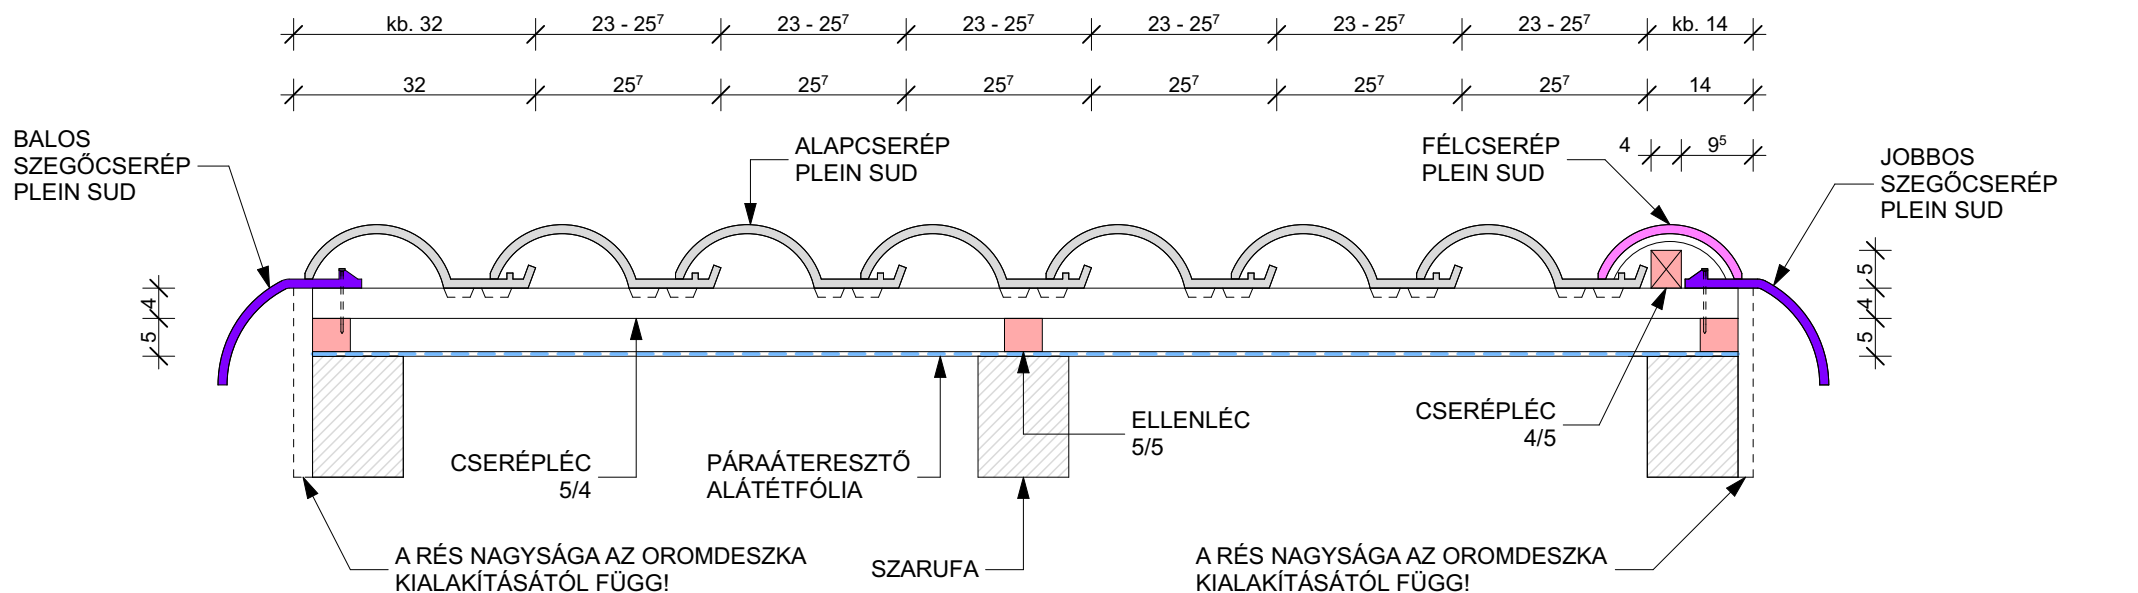

OROMSZEGÉLY KIALAKÍTÁS FÉLCSERÉP ALKALMAZÁSÁVAL

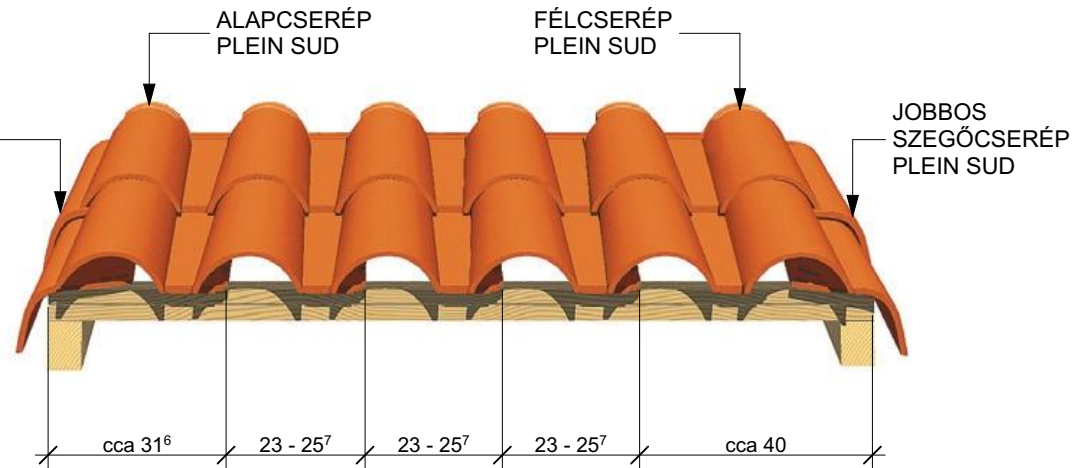

OROMSZEGÉLY KIALAKÍTÁS SZEGŐCSERÉP ALKALMAZÁSÁVAL





VILLATESTA[®]
ARCHITECTURE

Cím: Villatesta, s.r.o.
ul. Slobody (areál Agrostavu), 945 01 Komárno
Mobil: +421 905 623 771
E-mail: sales.hungary@villatesta.hu
www.villatesta.hu

5. RÉSZLETRAJZ - PLEIN SUD M 1:10

CSERÉPFEDÉS CSATLAKOZÁSA OLDALFALHOZ FERDE FÉMLEMEZ SZEGÉLLYEL

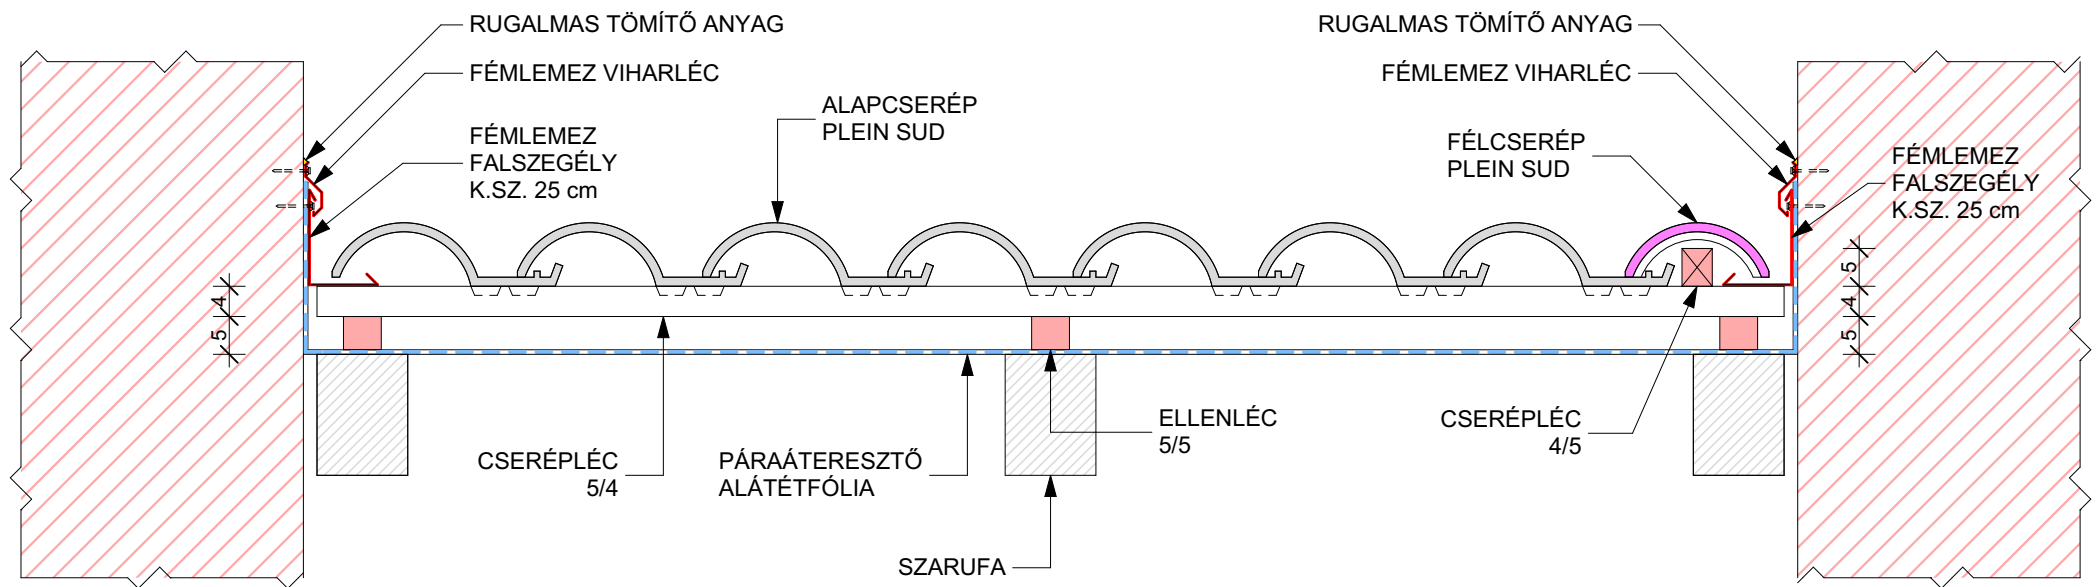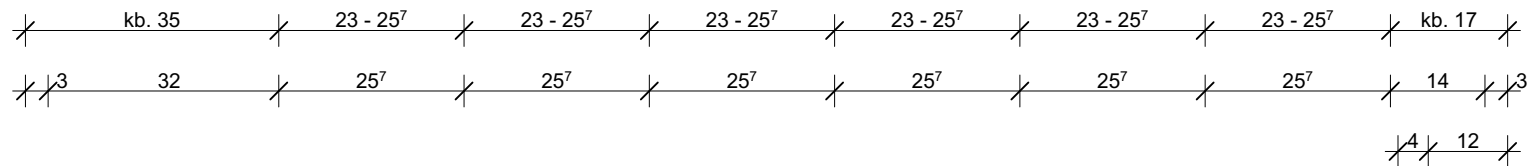

MEGJEGYZÉS:

- A FÉMLEMEZ FALSZEGÉLYEK KIALAKÍTÁSA ELTÉRŐ LEHET A FALAK KÜLÖNBÖZŐ SZERKEZETÉTŐL ÉS FELÜLETKÉPZÉSÉTŐL FÜGGŐEN!




VILLATESTA[®]
ARCHITECTURE


Cím: Villatesta, s.r.o.
ul. Slobody (areál Agrostavu), 945 01 Komárno
Mobil: +421 905 623 771
E-mail: sales.hungary@villatesta.hu
www.villatesta.hu

6. RÉSZLETRAJZ - PLEIN SUD M 1:10 ERESZ KIALAKÍTÁSA ERESZBETÉTEK ALKALMAZÁSÁVAL


1. LEHETŐSÉG

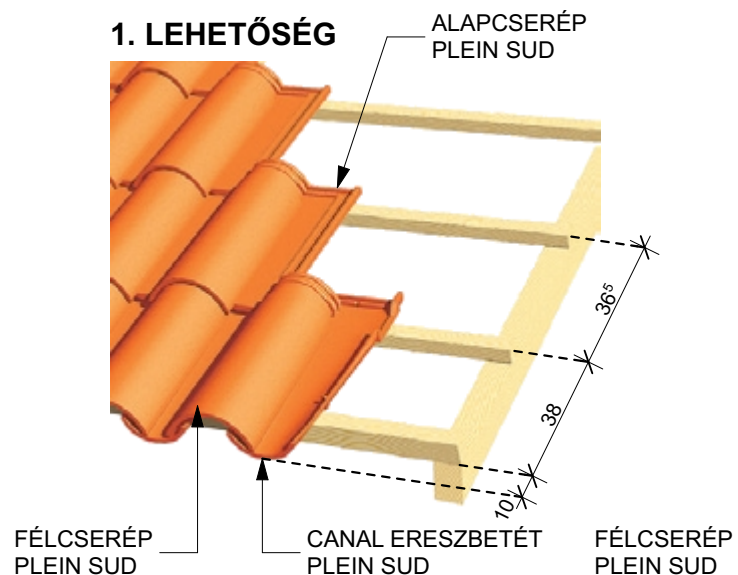


2. LEHETŐSÉG

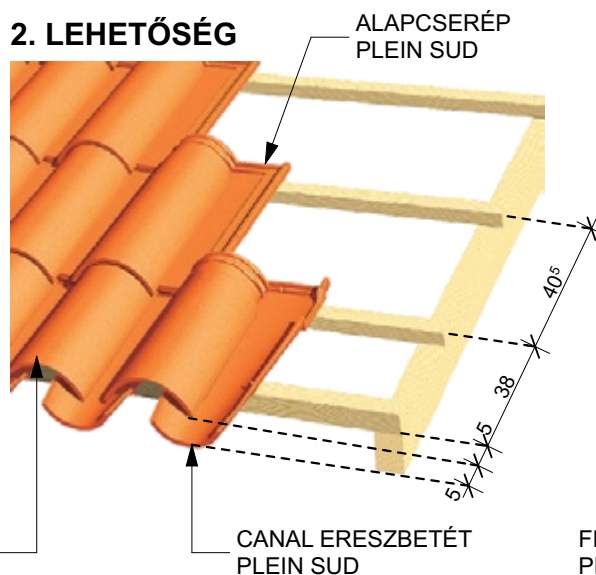


3. LEHETŐSÉG

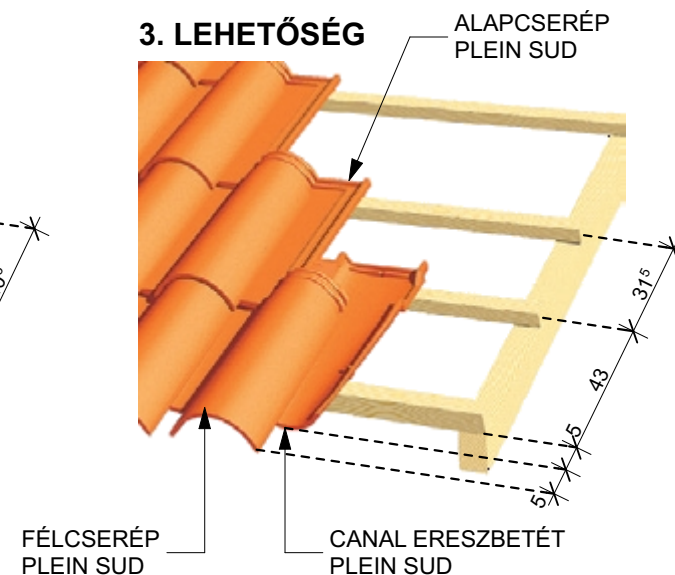


FÉLCSERÉP PLEIN SUD

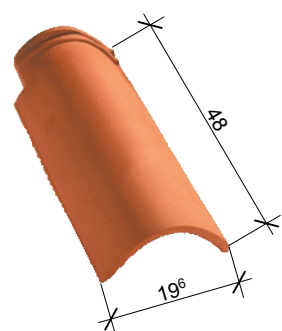


CANAL ERESZBETÉT PLEIN SUD

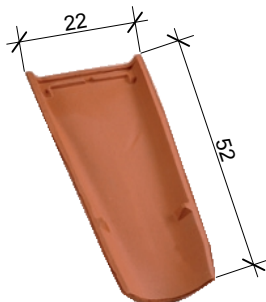

ALAPCSERÉP PLEIN SUD

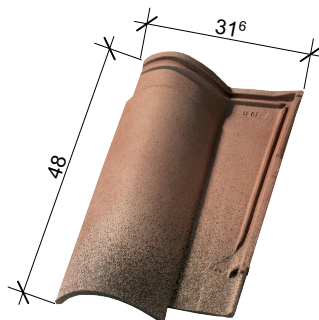

4. LEHETŐSÉG

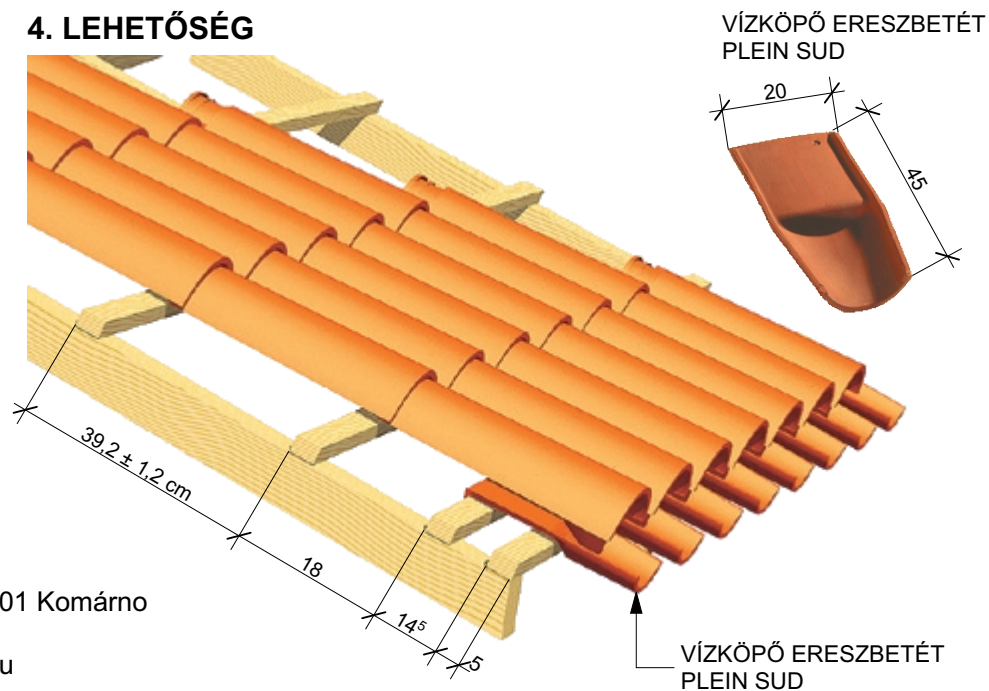


Cím: Villatesta, s.r.o.
ul. Slobody (areál Agrostavu), 945 01 Komárno
Mobil: +421 905 623 771
E-mail: sales.hungary@villatesta.hu
www.villatesta.hu




VILLATESTA[®]
ARCHITECTURE

7. RÉSZLETRAJZ - PLEIN SUD M 1:10
TARÉJGERINC KIALAKÍTÁS FÉLNYEREGTETŐN
GERINCCSERÉP ALKALMAZÁSÁVAL
"A" LEHETŐSÉG

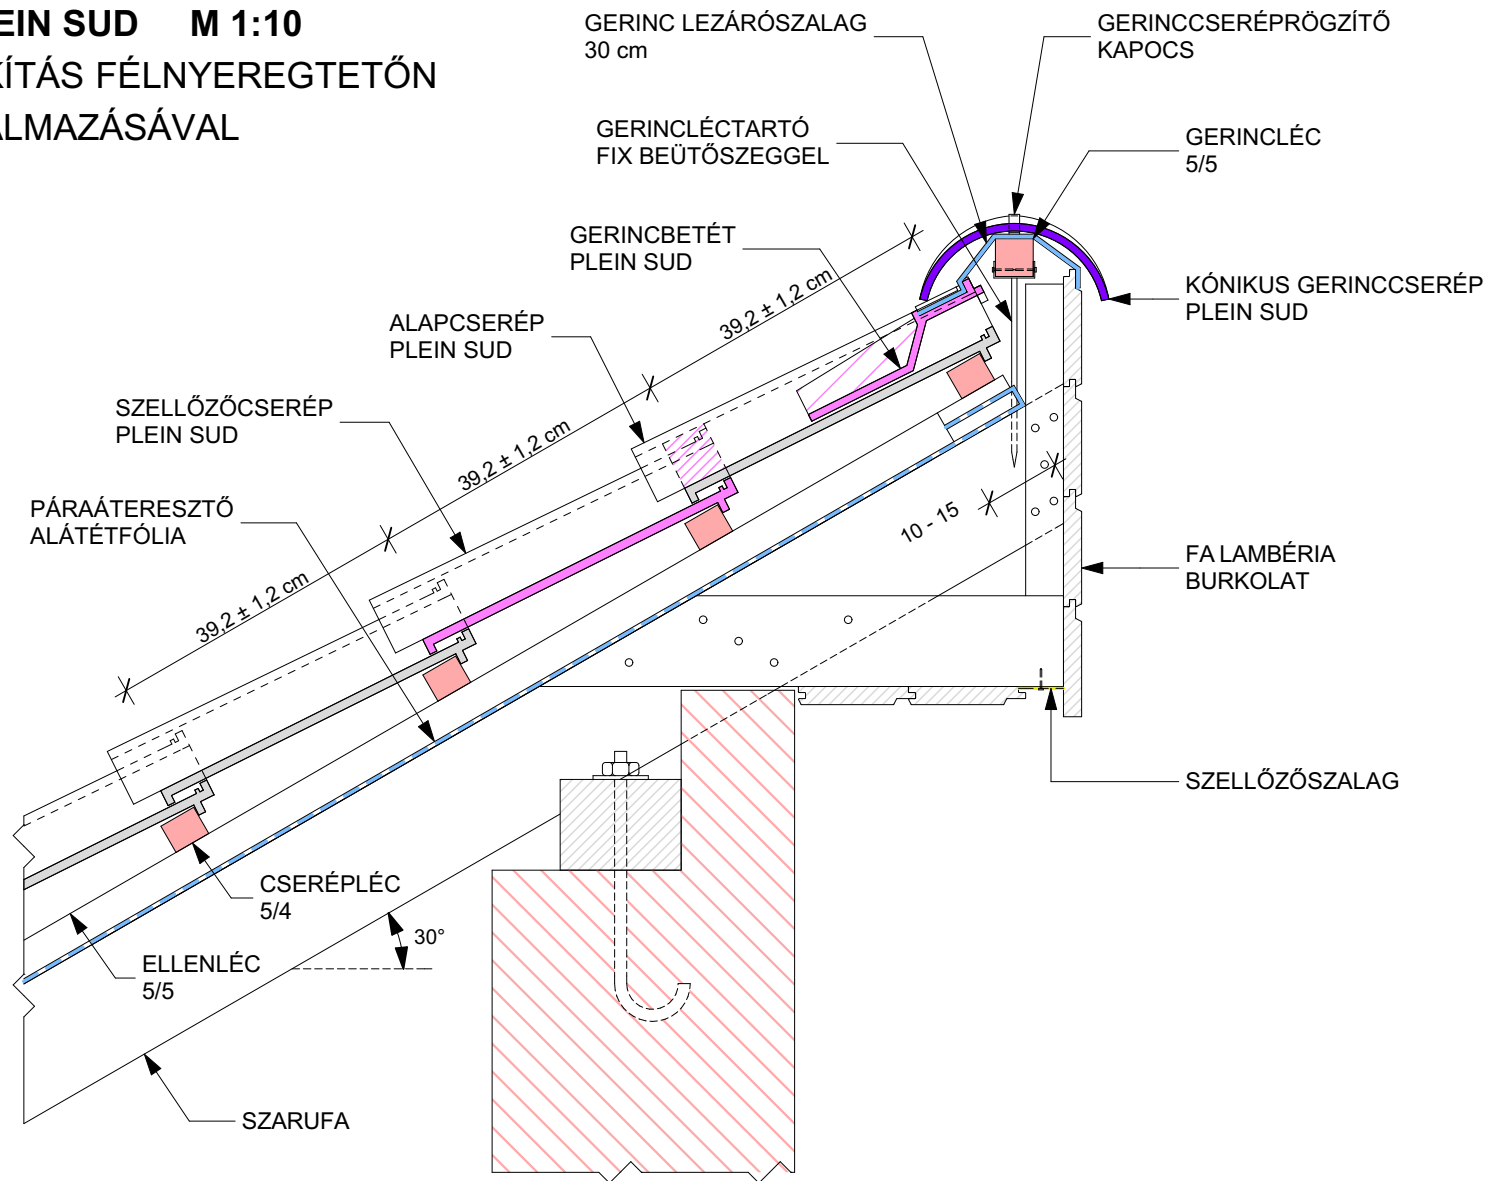

Cím: Villatesta, s.r.o.
 ul. Slobody (areál Agrostavu), 945 01 Komárno
 Mobil: +421 905 623 771
 E-mail: sales.hungary@villatesta.hu
 www.villatesta.hu

8. RÉSZLETRAJZ - PLEIN SUD M 1:10
TARÉJGERINC KIALAKÍTÁS FÉLNYEREGTETŐN
GERINCCSERÉP ALKALMAZÁSÁVAL
"B" LEHETŐSÉG

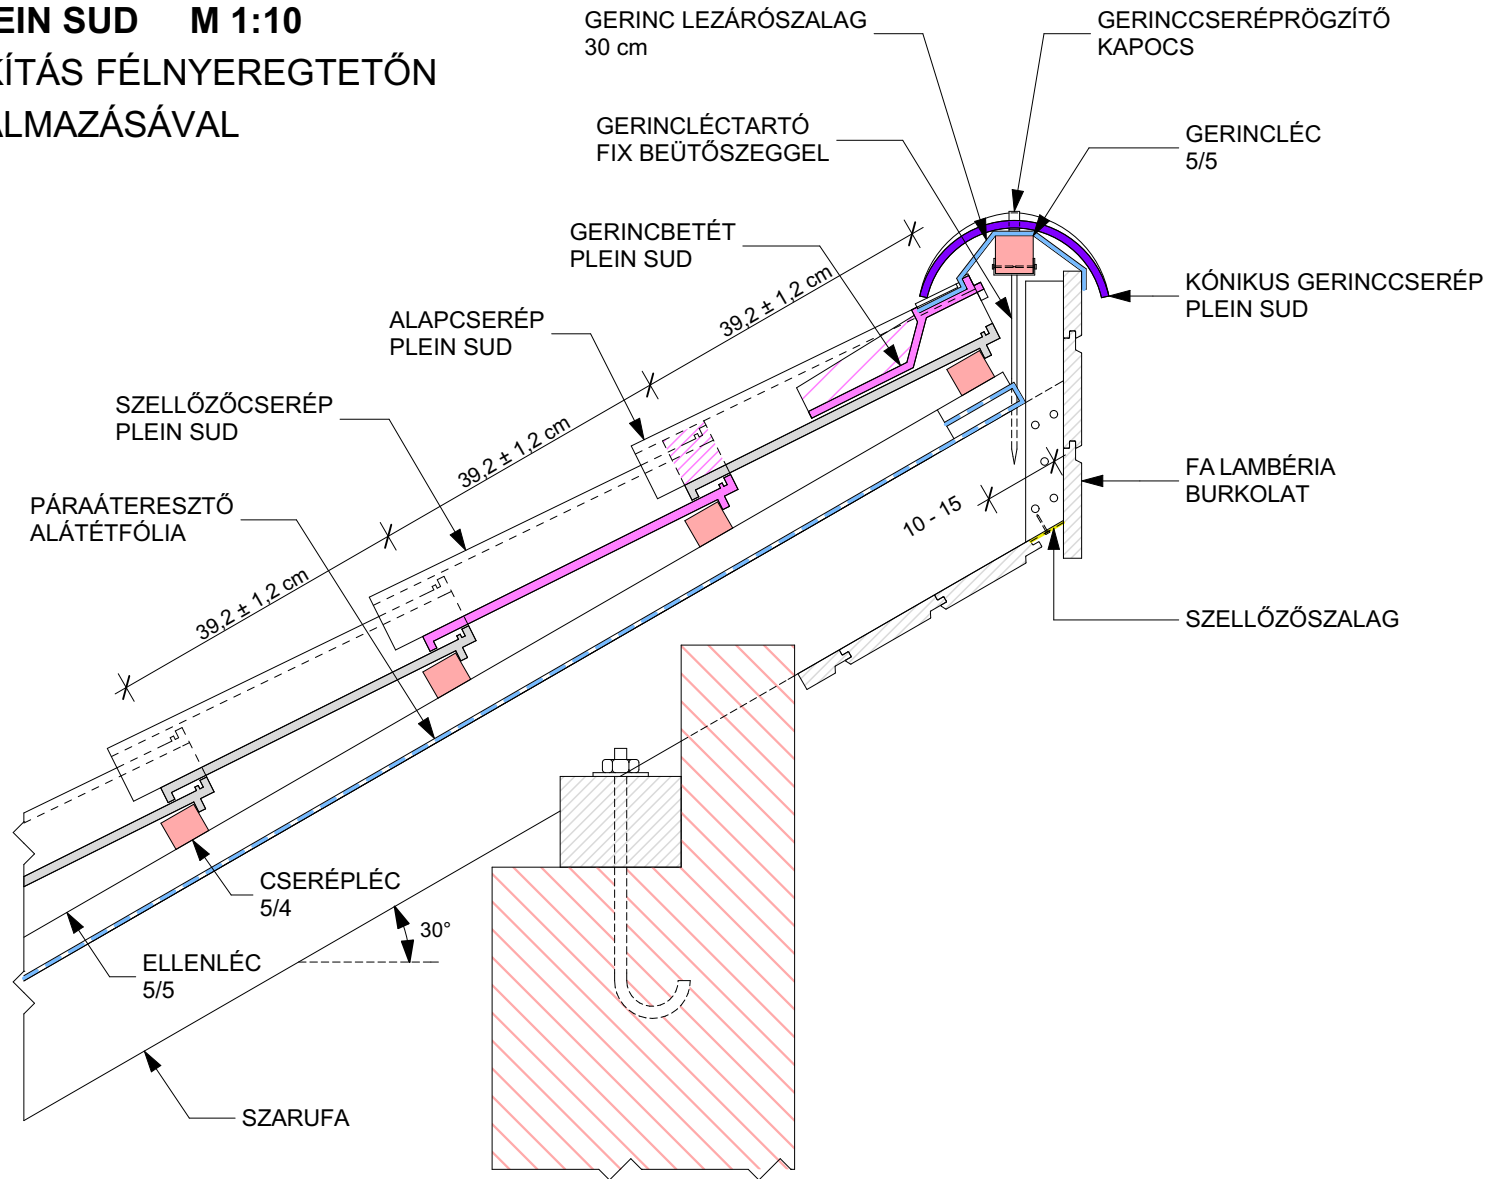


Cím: Villatesta, s.r.o.
 ul. Slobody (areál Agrostavu), 945 01 Komárno
 Mobil: +421 905 623 771
 E-mail: sales.hungary@villatesta.hu
 www.villatesta.hu



VILLATESTA[®]
 A R C H I T E C T U R E


9. RÉSZLETRAJZ - PLEIN SUD M 1:10
TARÉJGERINC KIALAKÍTÁS FÉLNYEREGTETŐN
GERINCCSERÉP ALKALMAZÁSÁVAL
"C" LEHETŐSÉG

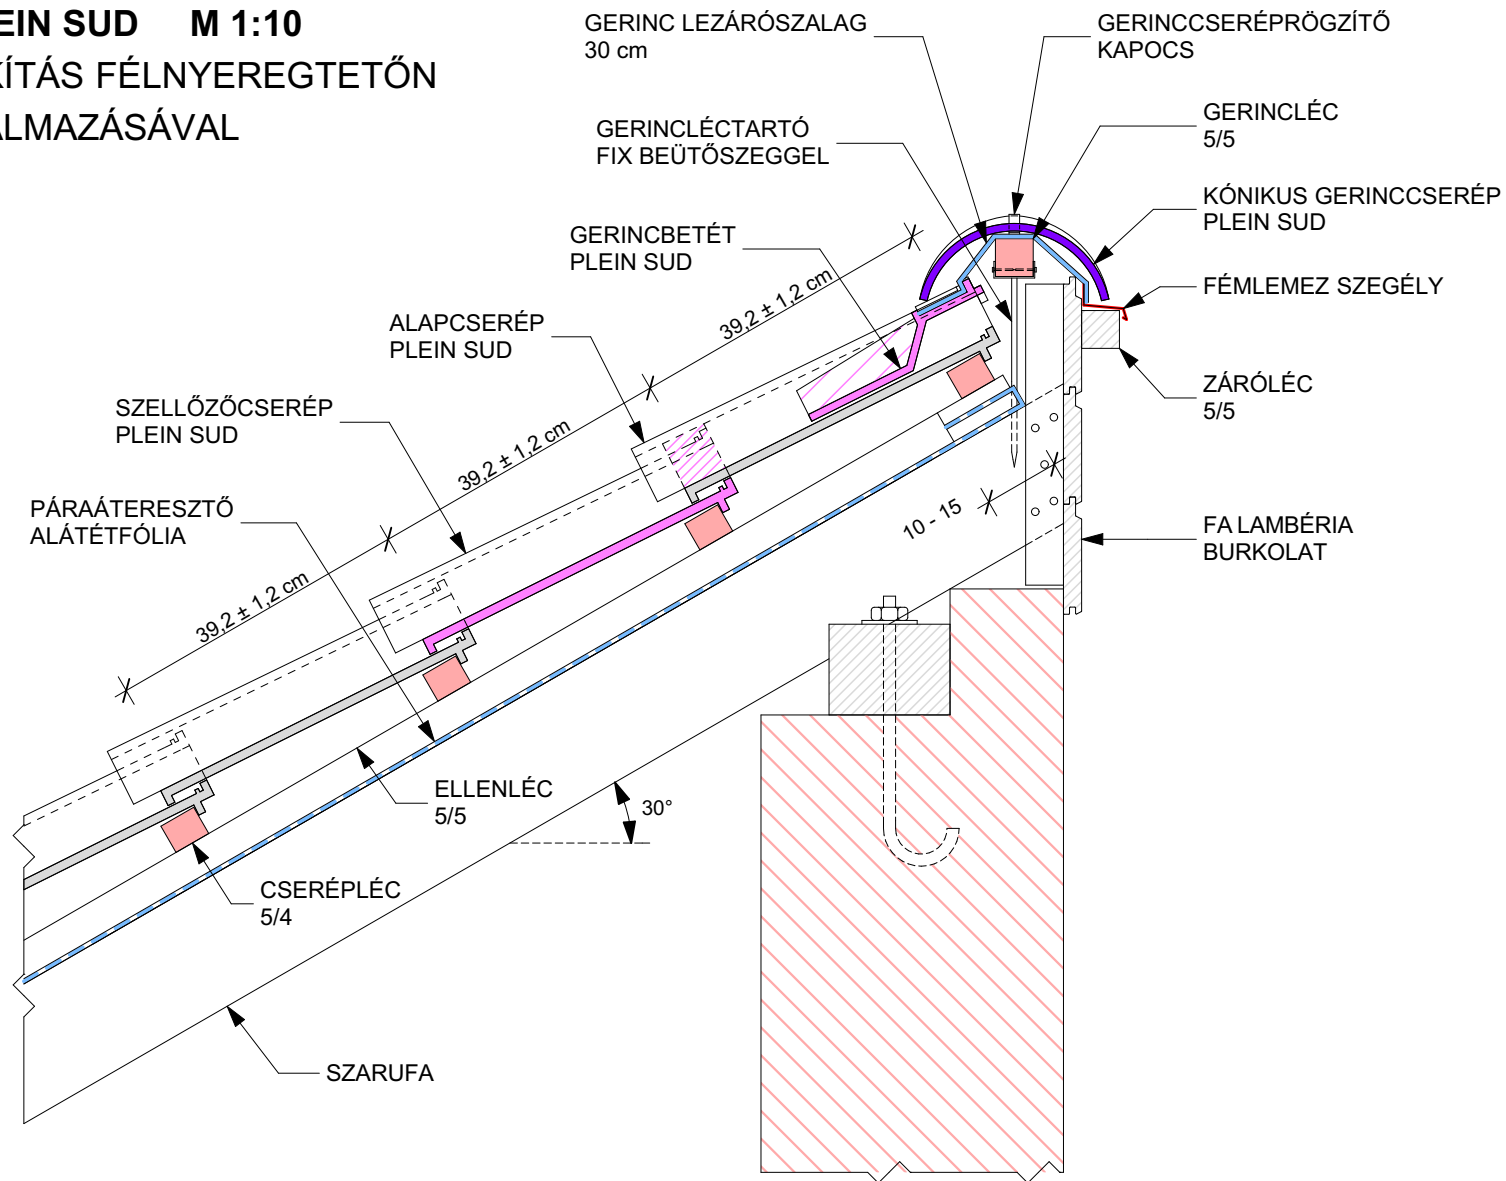

VILLATESTA[®]
 A R C H I T E C T U R E

Cím: Villatesta, s.r.o.
 ul. Slobody (areál Agrostavu), 945 01 Komárno
 Mobil: +421 905 623 771
 E-mail: sales.hungary@villatesta.hu
 www.villatesta.hu


10. RÉSZLETRAJZ - PLEIN SUD M 1:10
TARÉJGERINC KIALAKÍTÁS FÉLNYEREGTETŐN
GERINCCSERÉP ALKALMAZÁSÁVAL
"D" LEHETŐSÉG

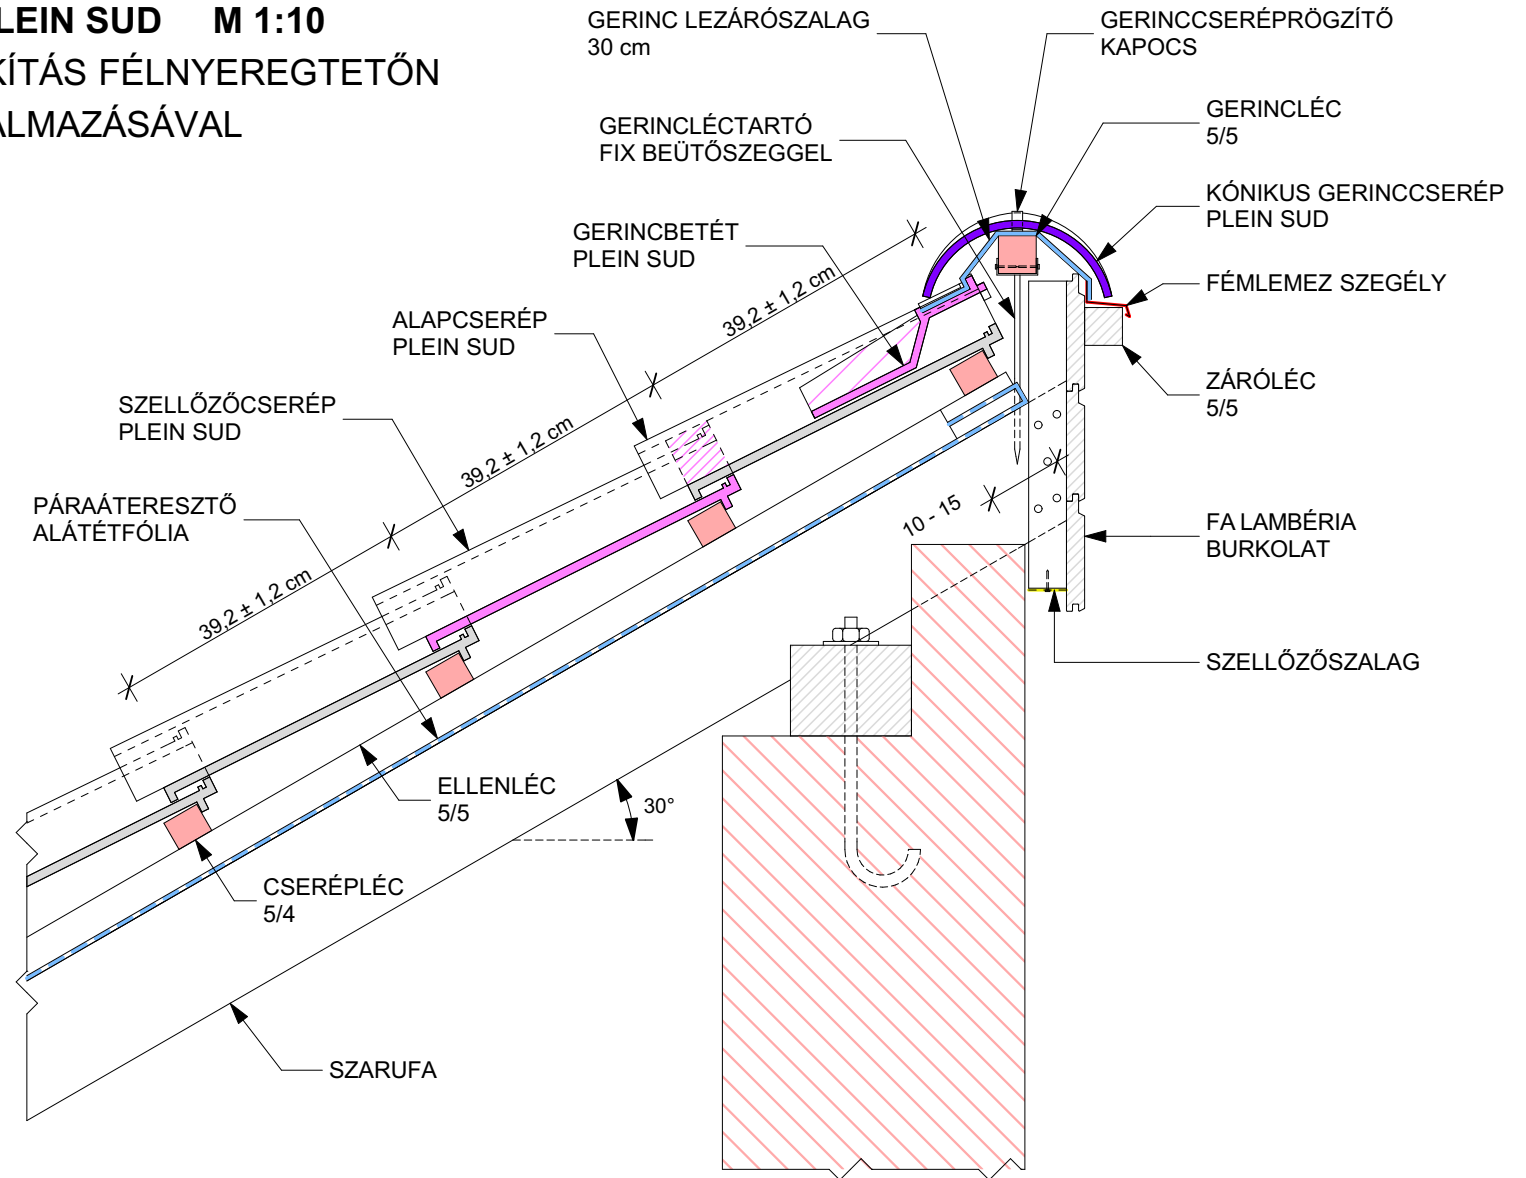


VILLATESTA[®]
 A R C H I T E C T U R E

Cím: Villatesta, s.r.o.
 ul. Slobody (areál Agrostavu), 945 01 Komárno
 Mobil: +421 905 623 771
 E-mail: sales.hungary@villatesta.hu
 www.villatesta.hu

11. RÉSZLETRAJZ - PLEIN SUD M 1:10 KÉMÉNSZEGÉLY KIALAKÍTÁSA FÉMLEMEZZEL HOSSZANTI METSZET

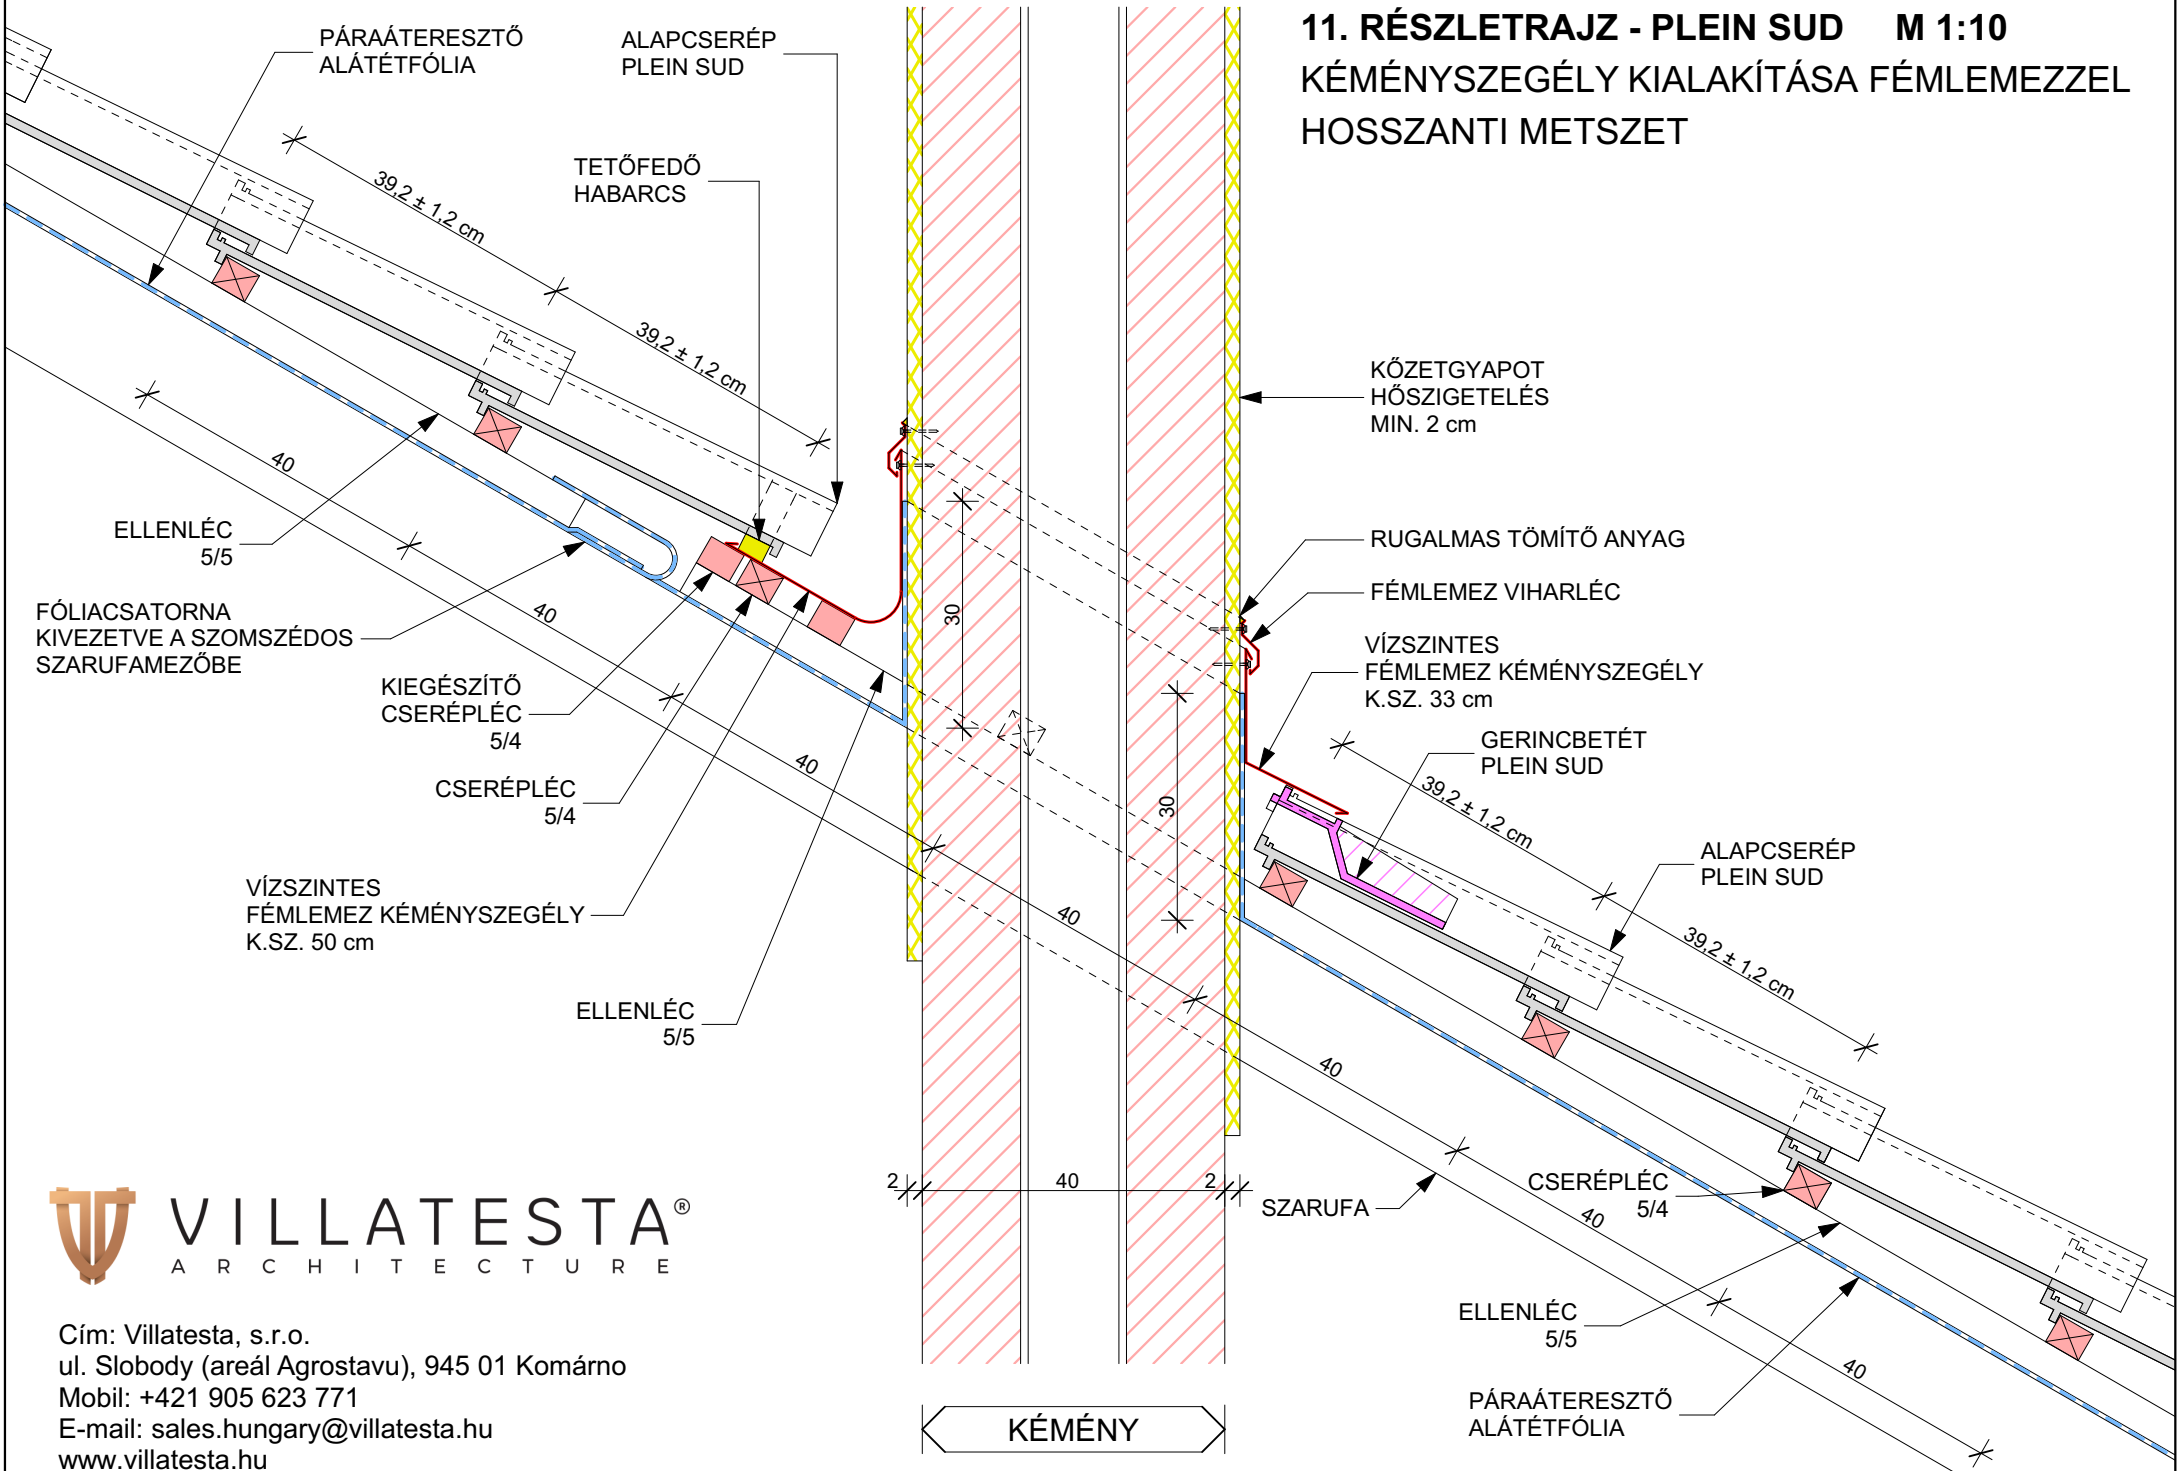

12. RÉSZLETRAJZ - PLEIN SUD M 1:10
KÉMÉNYSZEGÉLY KIALAKÍTÁSA FÉMLEMEZZEL
KERESZTIRÁNYÚ METSZET

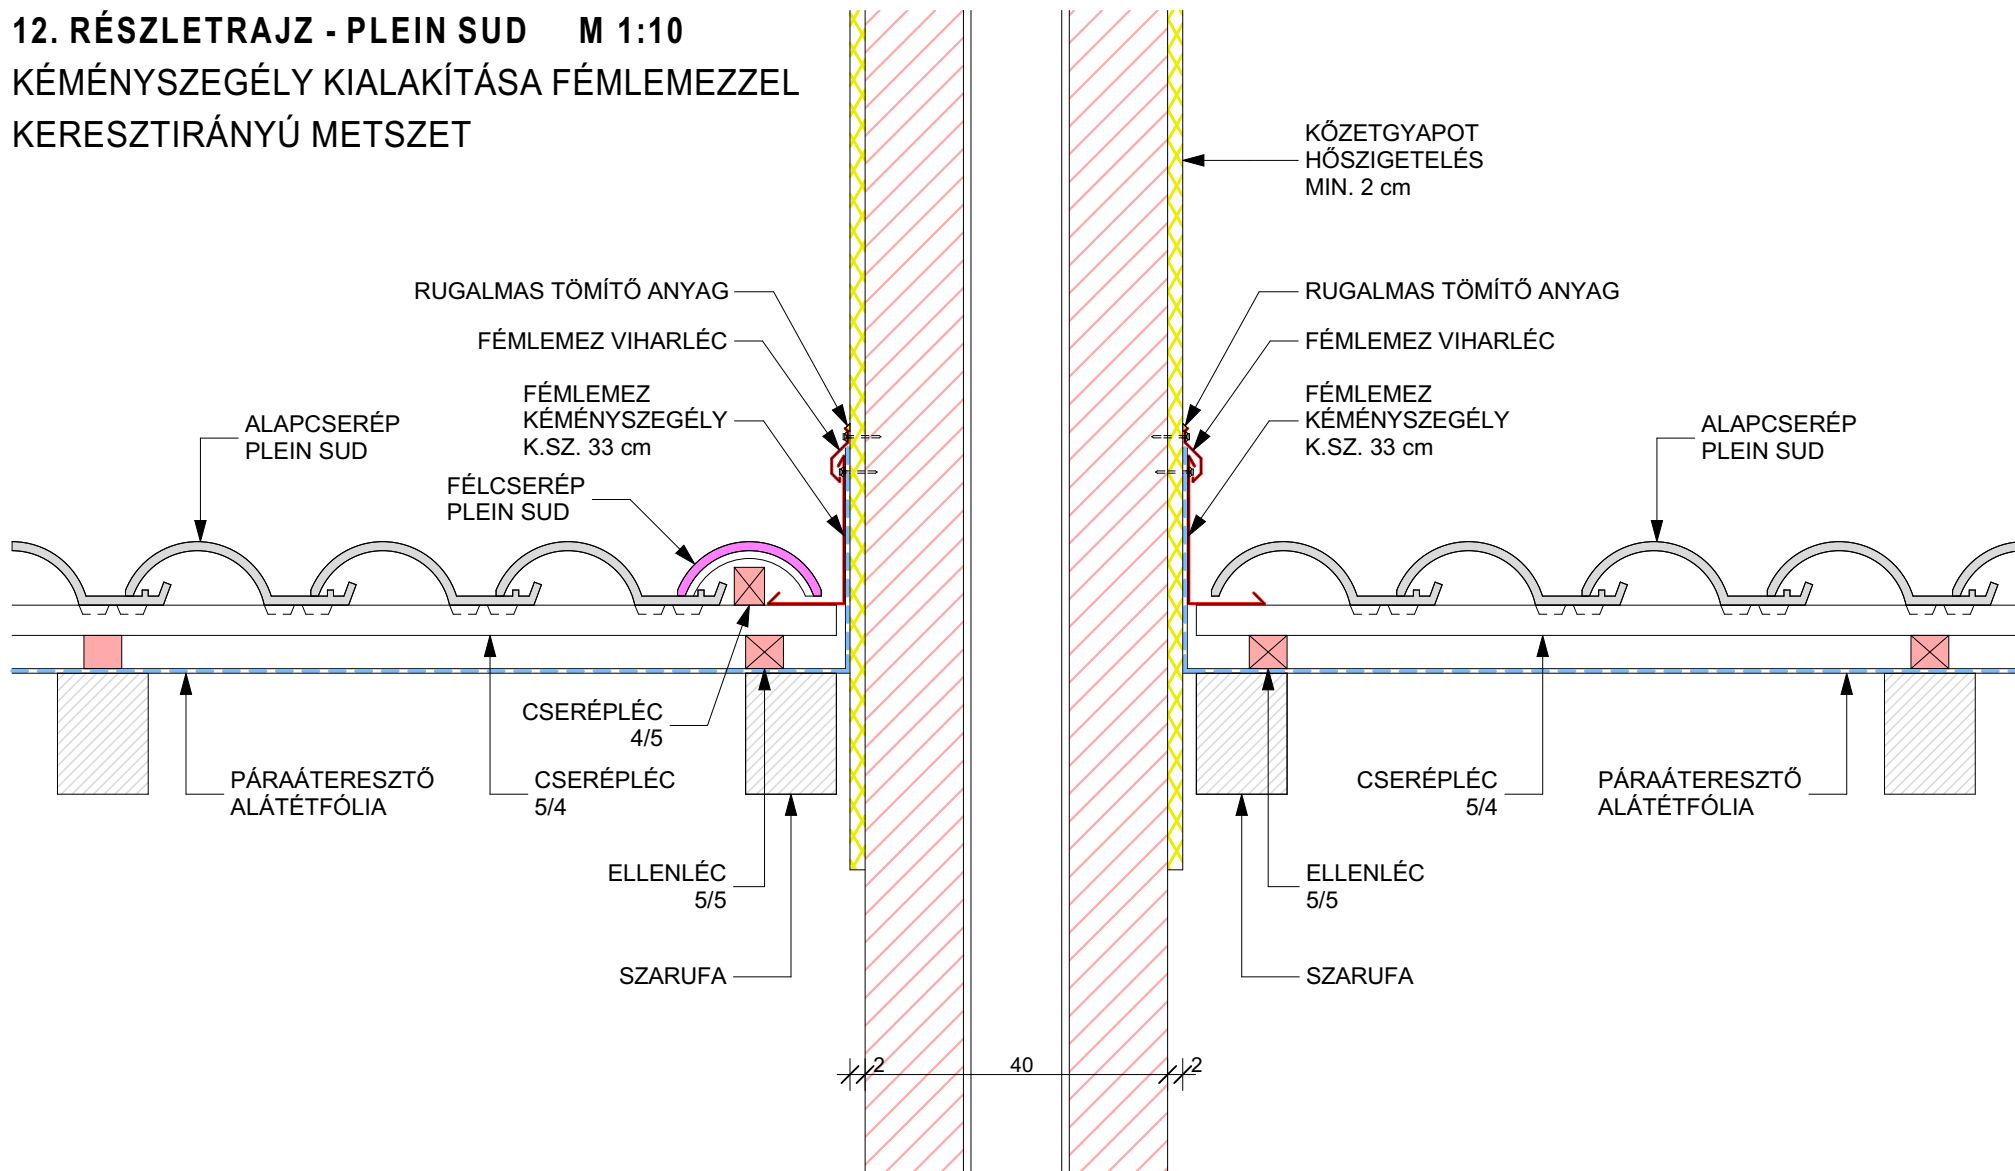

FIGYELEM!!!
A TETŐCSERÉPET A KÉMÉNYTŐL
KELL ELKEZDENI KIMÉRNİ.


KÉMÉNY

FIGYELEM!!!
A TETŐCSERÉPET A KÉMÉNYTŐL
KELL ELKEZDENI KIMÉRNİ.



VILLATESTA[®]
 A R C H I T E C T U R E

Cím: Villatesta, s.r.o.
 ul. Slobody (areál Agrostavu), 945 01 Komárno
 Mobil: +421 905 623 771
 E-mail: sales.hungary@villatesta.hu
 www.villatesta.hu

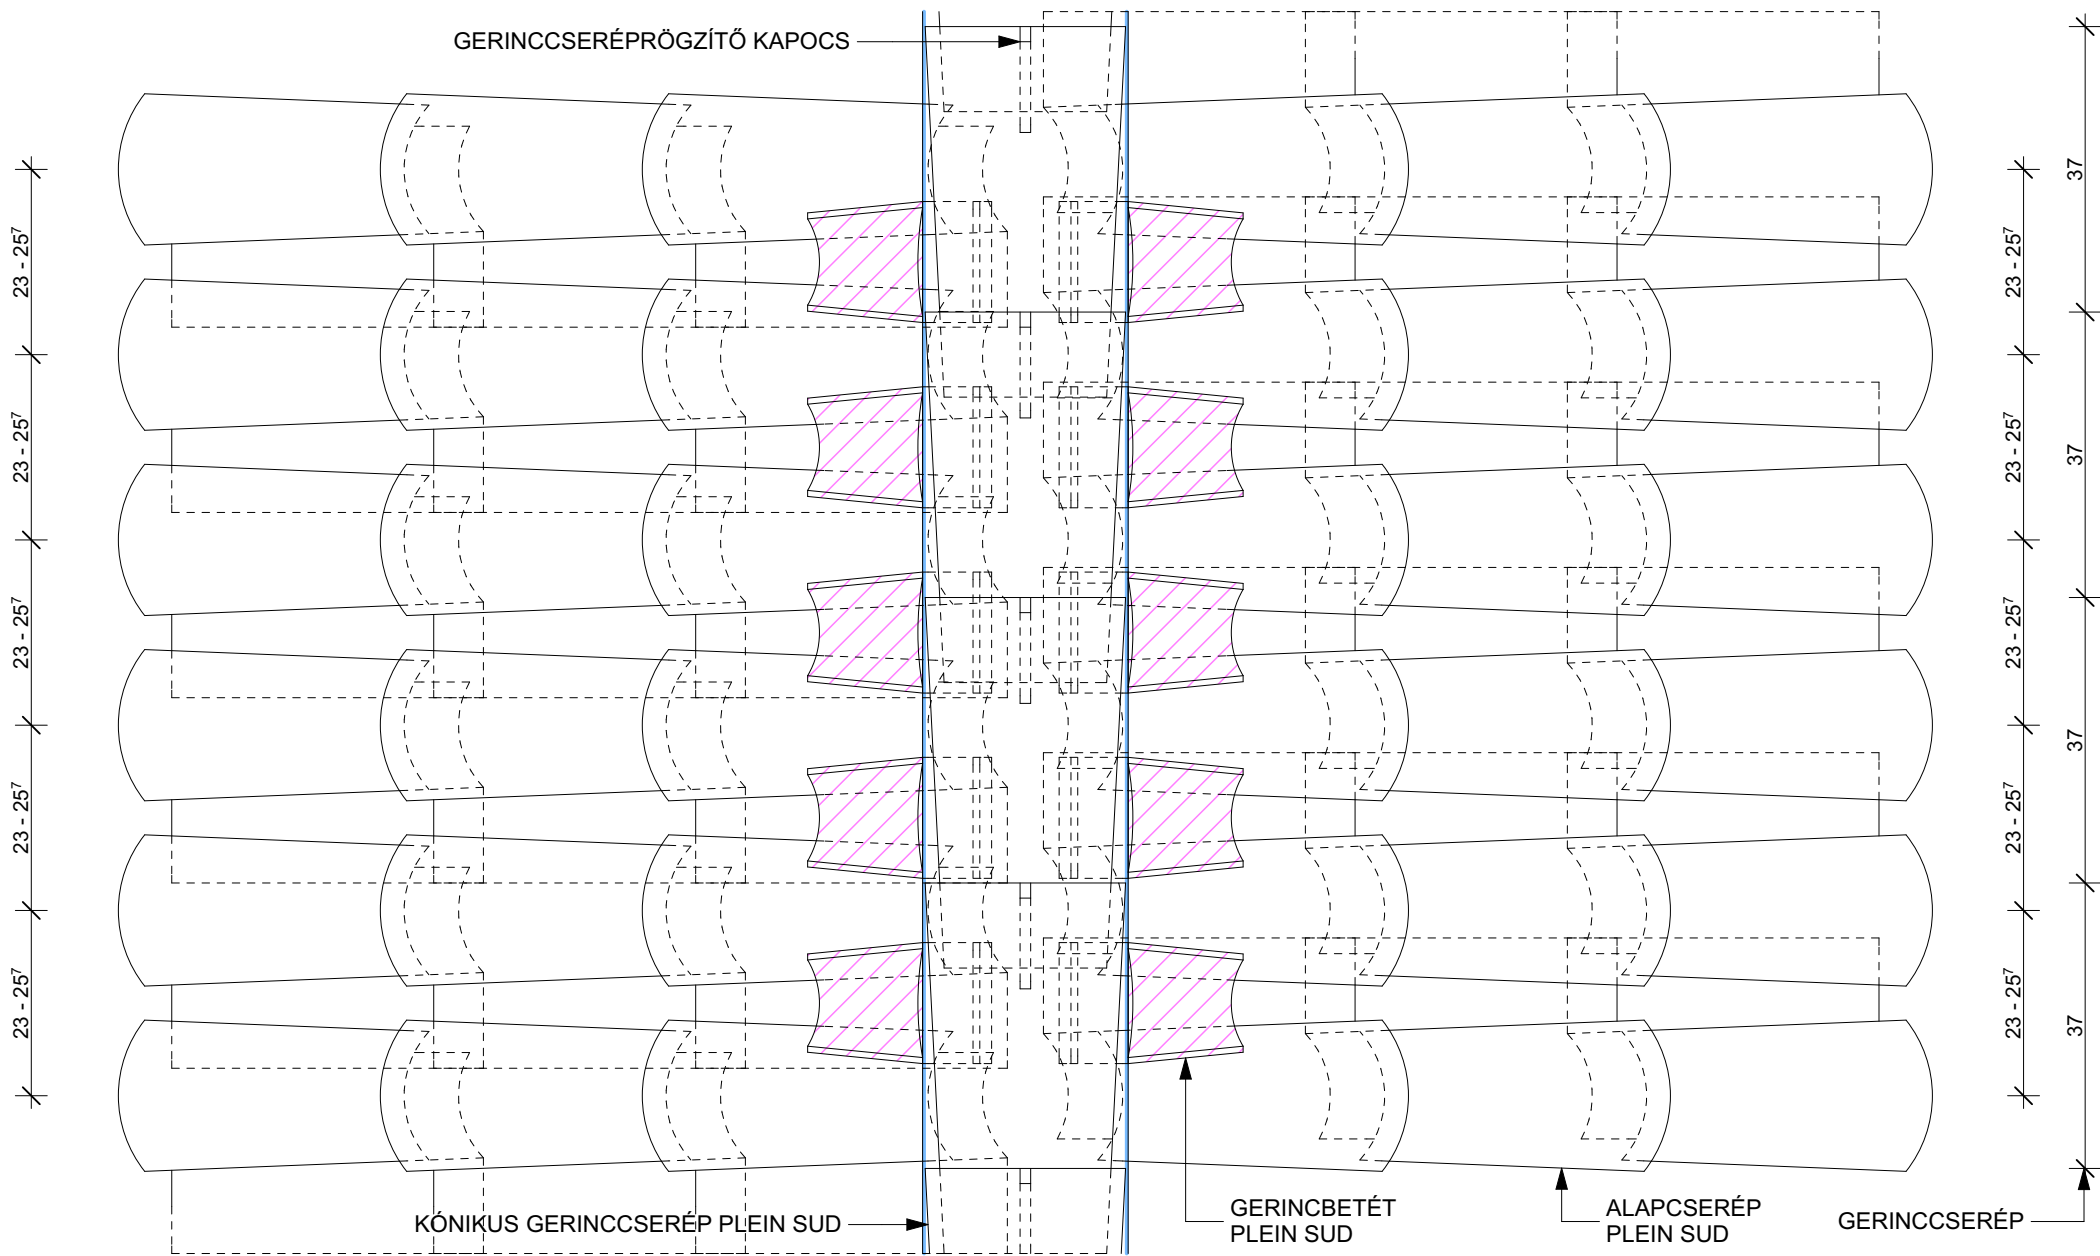


VILLATESTA[®]
ARCHITECTURE

Cím: Villatesta, s.r.o.
ul. Slobody (areál Agrostavu), 945 01 Komárno
Mobil: +421 905 623 771
E-mail: sales.hungary@villatesta.hu
www.villatesta.hu


1. NÉZETRAJZ TETŐRE - PLEIN SUD M 1:10
TARÉJGERINC KIALAKÍTÁS NYEREGTETŐN
GERINCCSERÉP ALKALMAZÁSÁVAL

PLEIN SUD - ALAPCSERÉP

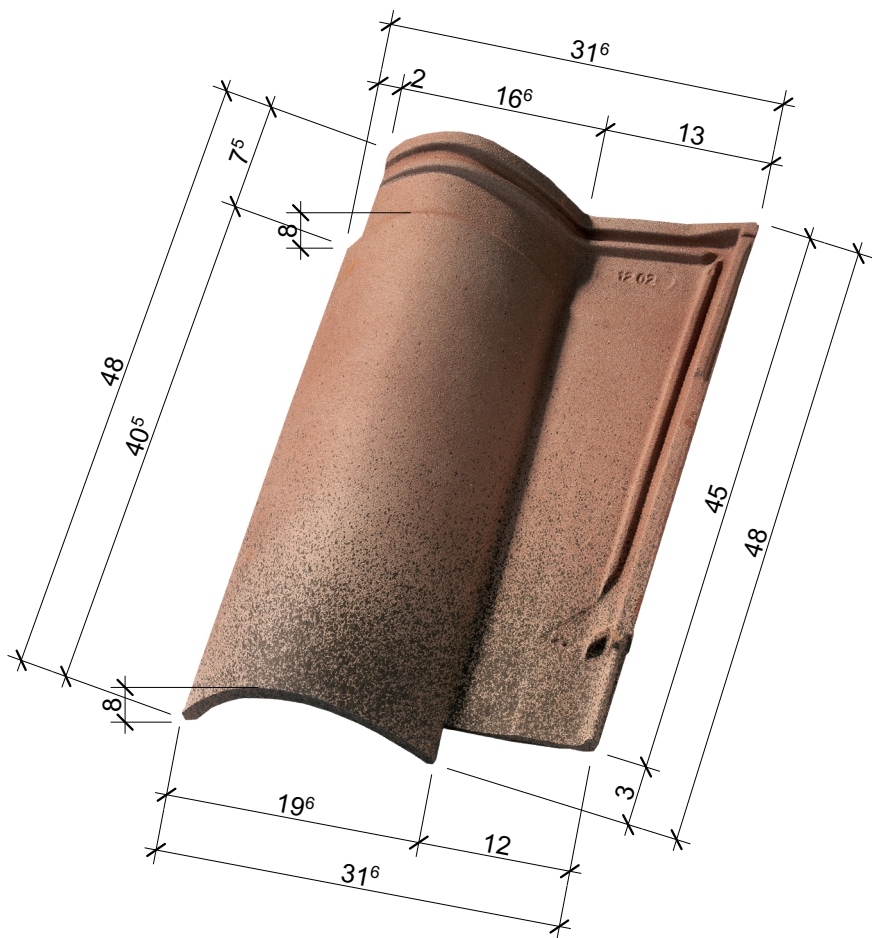


Cím: Villatesta, s.r.o.
ul. Slobody (areál Agrostavu), 945 01 Komárno
Mobil: +421 905 623 771
E-mail: sales.hungary@villatesta.hu
www.villatesta.hu

2. NÉZETRAJZ TETŐRE - PLEIN SUD M 1:10 FÉLNYEREGTETŐ CSATLAKOZÁSA FELMENŐ FALHOZ VÍZSZINTES FÉMLEMEZ SZEGÉLLEL

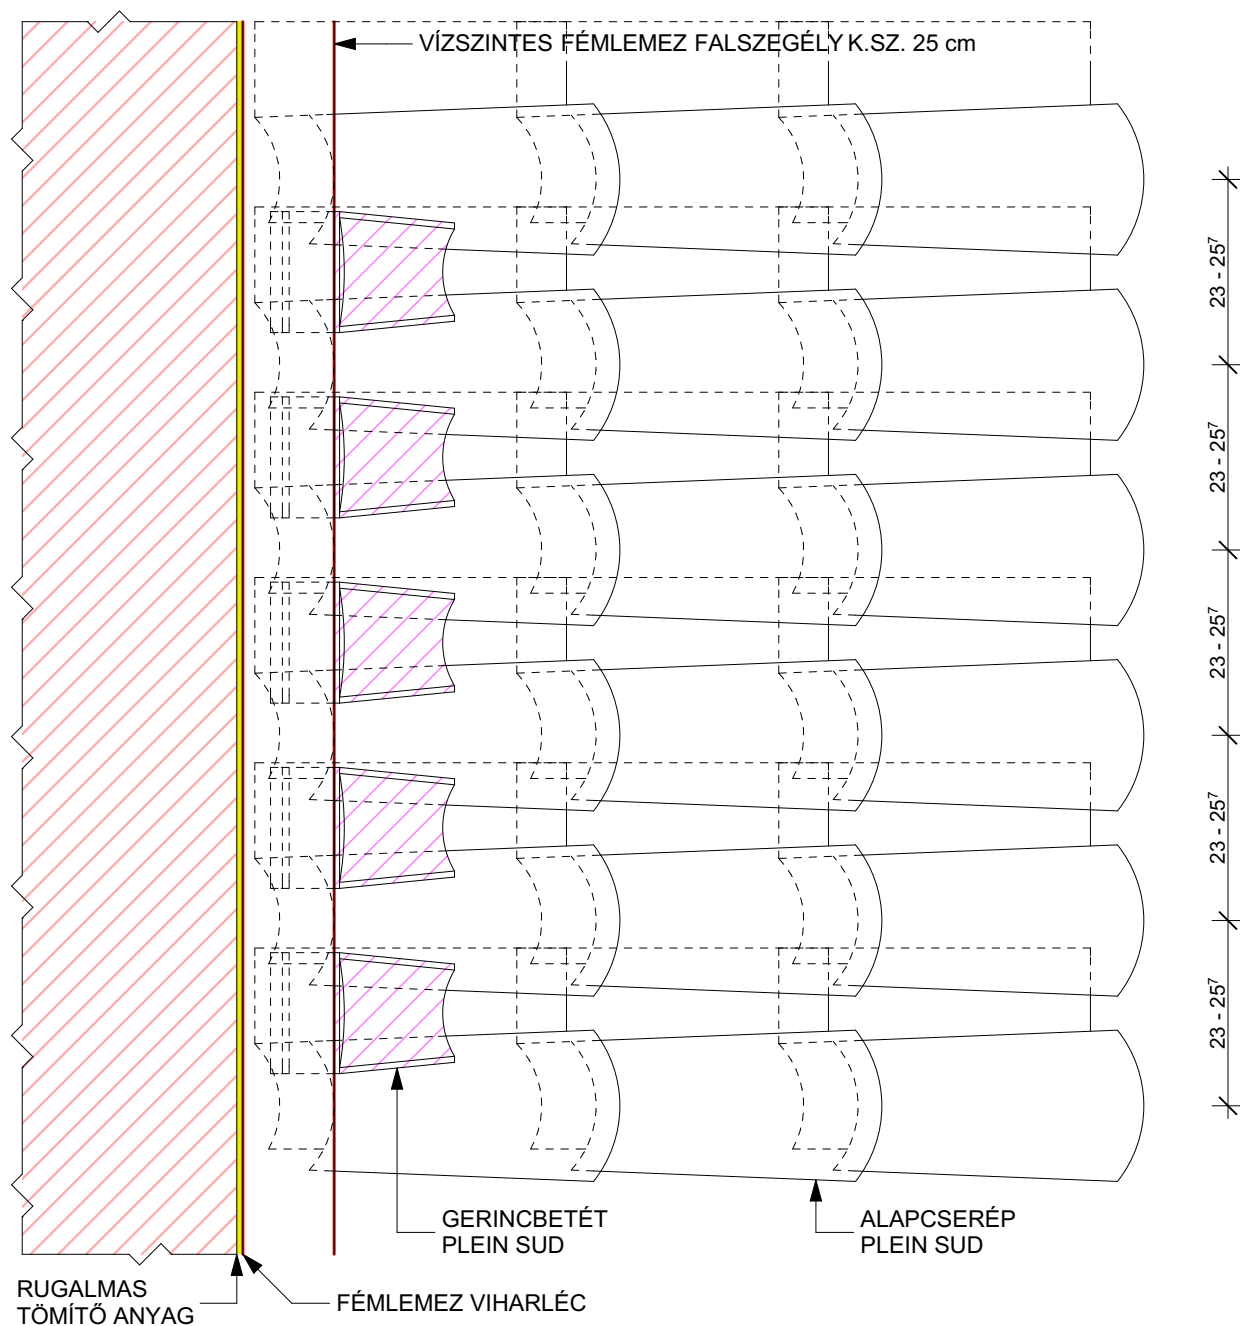

3. NÉZETRAJZ TETŐRE - PLEIN SUD M 1:10 CSERÉPFEDÉS CSATLAKOZÁSA KÉMÉNYHEZ

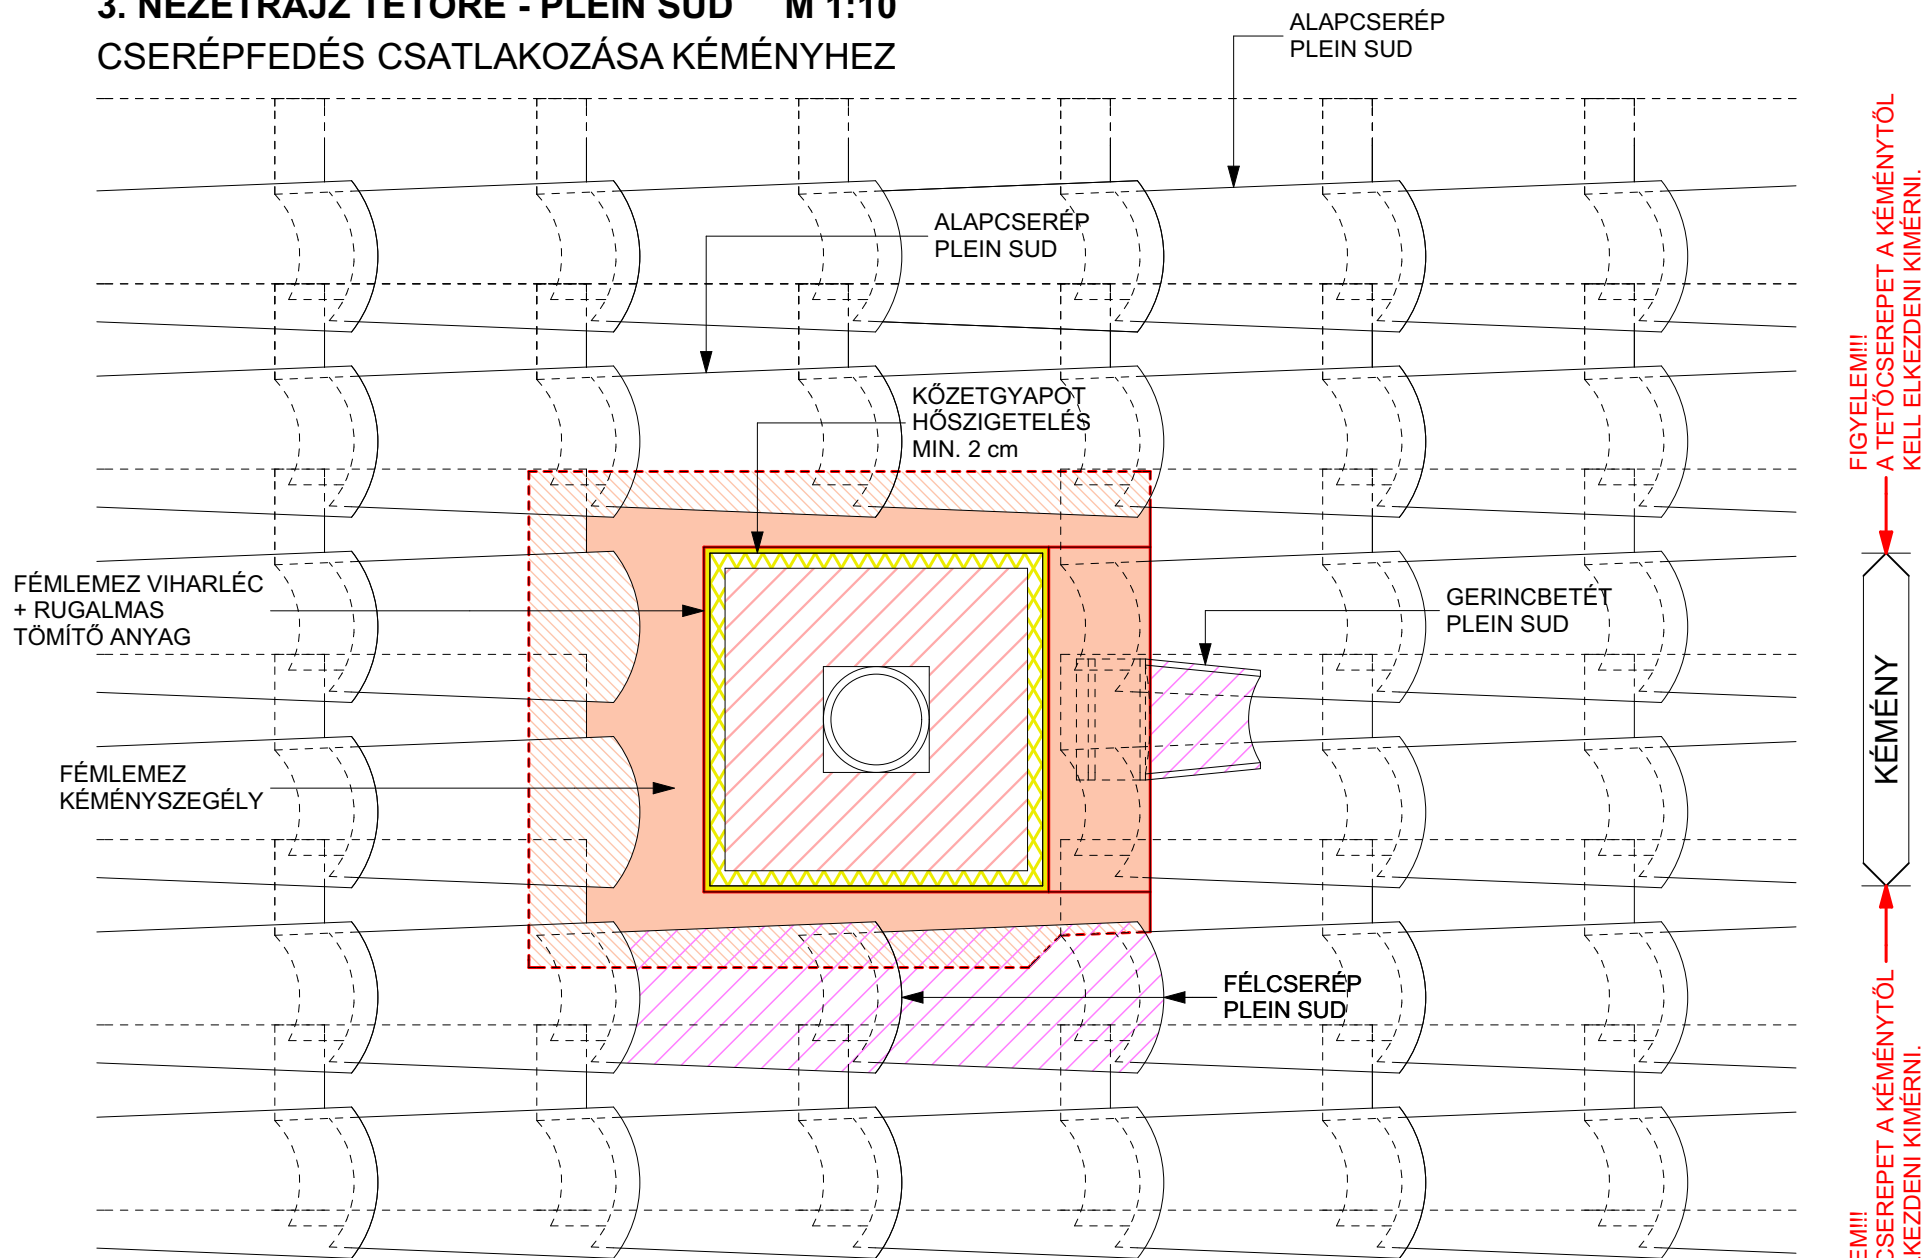

Cím: Villatesta, s.r.o.
ul. Slobody (areál Agrostavu), 945 01 Komárno
Mobil: +421 905 623 771
E-mail: sales.hungary@villatesta.hu
www.villatesta.hu



VILLATESTA[®]
ARCHITECTURE