





VILLATESTA®  
ARCHITECTURE






# ***KERÁMIA PÁRKÁNYKOSZORÚ RÉSZLETRAJZOK***

# 1. RÉSZLETRAJZ - KERÁMIA PÁRKÁNYKOSZORÚK M 1:10 GENOISE

## 1. LEHETŐSÉG

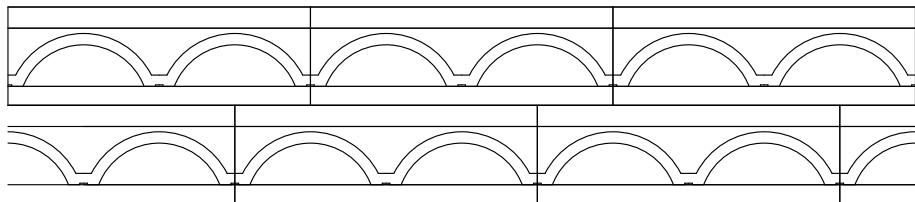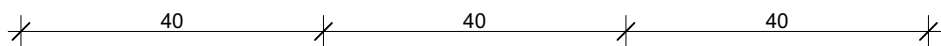


## 2. LEHETŐSÉG

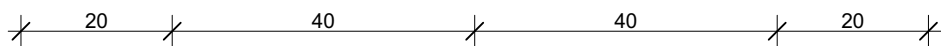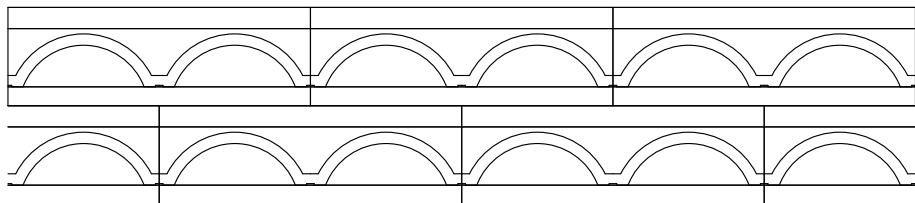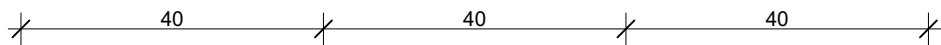

FÜGGŐ ERESZCSATORNA


FÉMLEMEZ SZEGÉLY

KERÁMIA  
PÁRKÁNYKOSZORÚ  
**Villatesta GENOISE**  
200/300x130x400

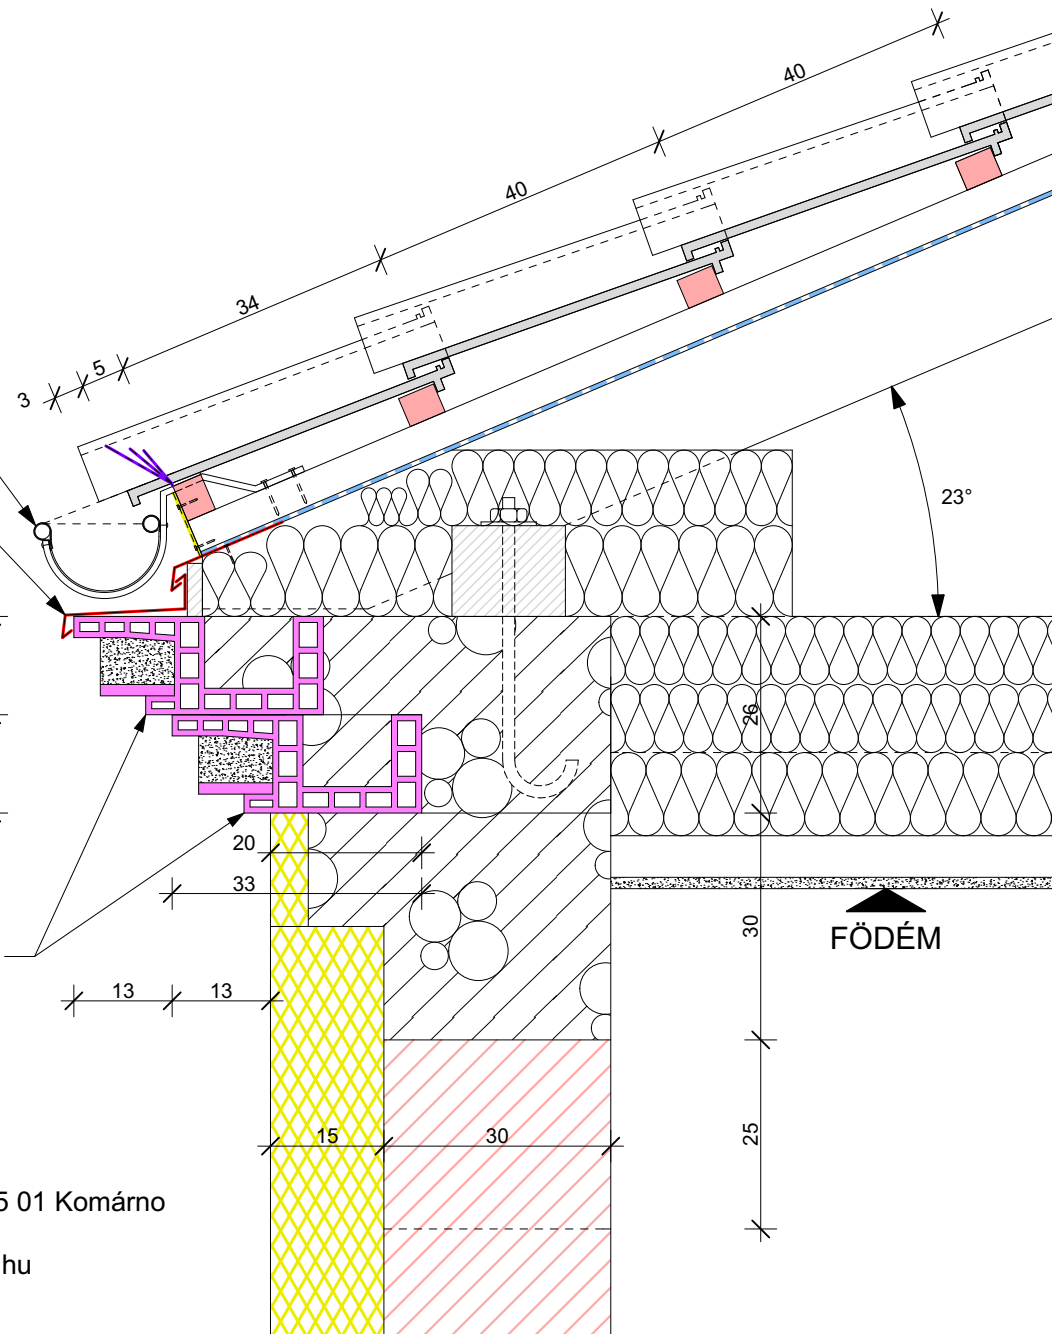

## 2. RÉSZLETRAJZ - KERÁMIA PÁRKÁNYKOSZORÚK M 1:10


CAVET + OCEANE

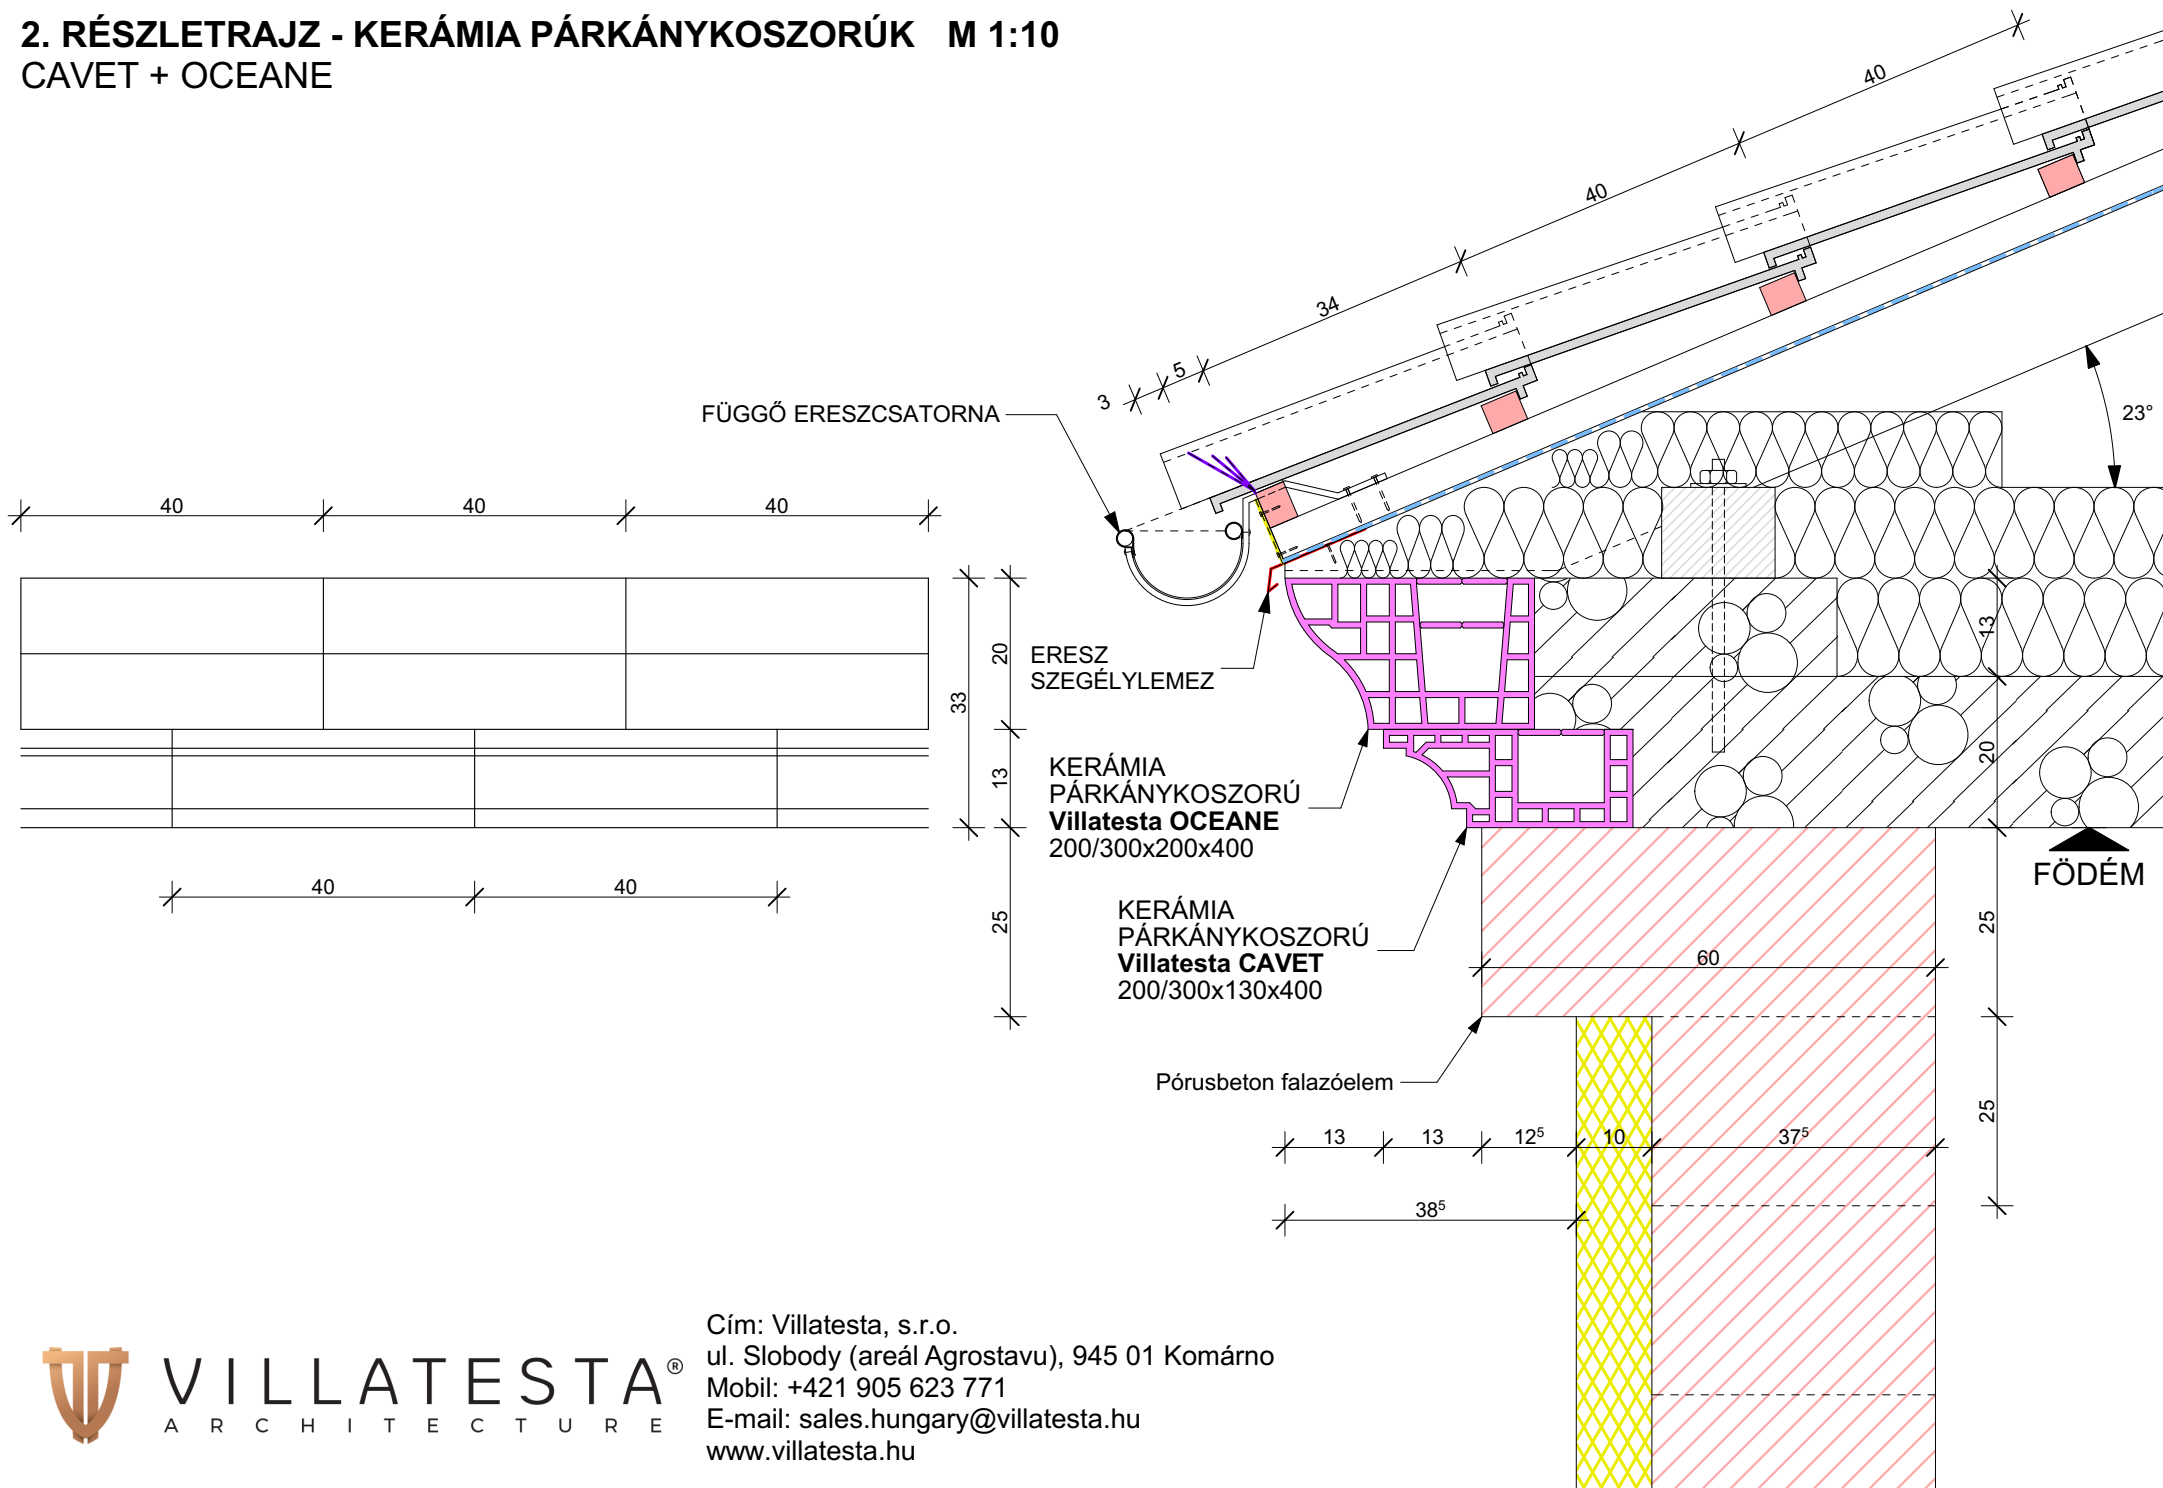

**VILLATESTA**  
ARCHITECTURE


Cím: Villatesta, s.r.o.  
ul. Slobody (areál Agrostavu), 945 01 Komárno  
Mobil: +421 905 623 771  
E-mail: sales.hungary@villatesta.hu  
www.villatesta.hu

### 3. RÉSZLETRAJZ - KERÁMIA PÁRKÁNYKOSZORÚK M 1:10 GENOISE

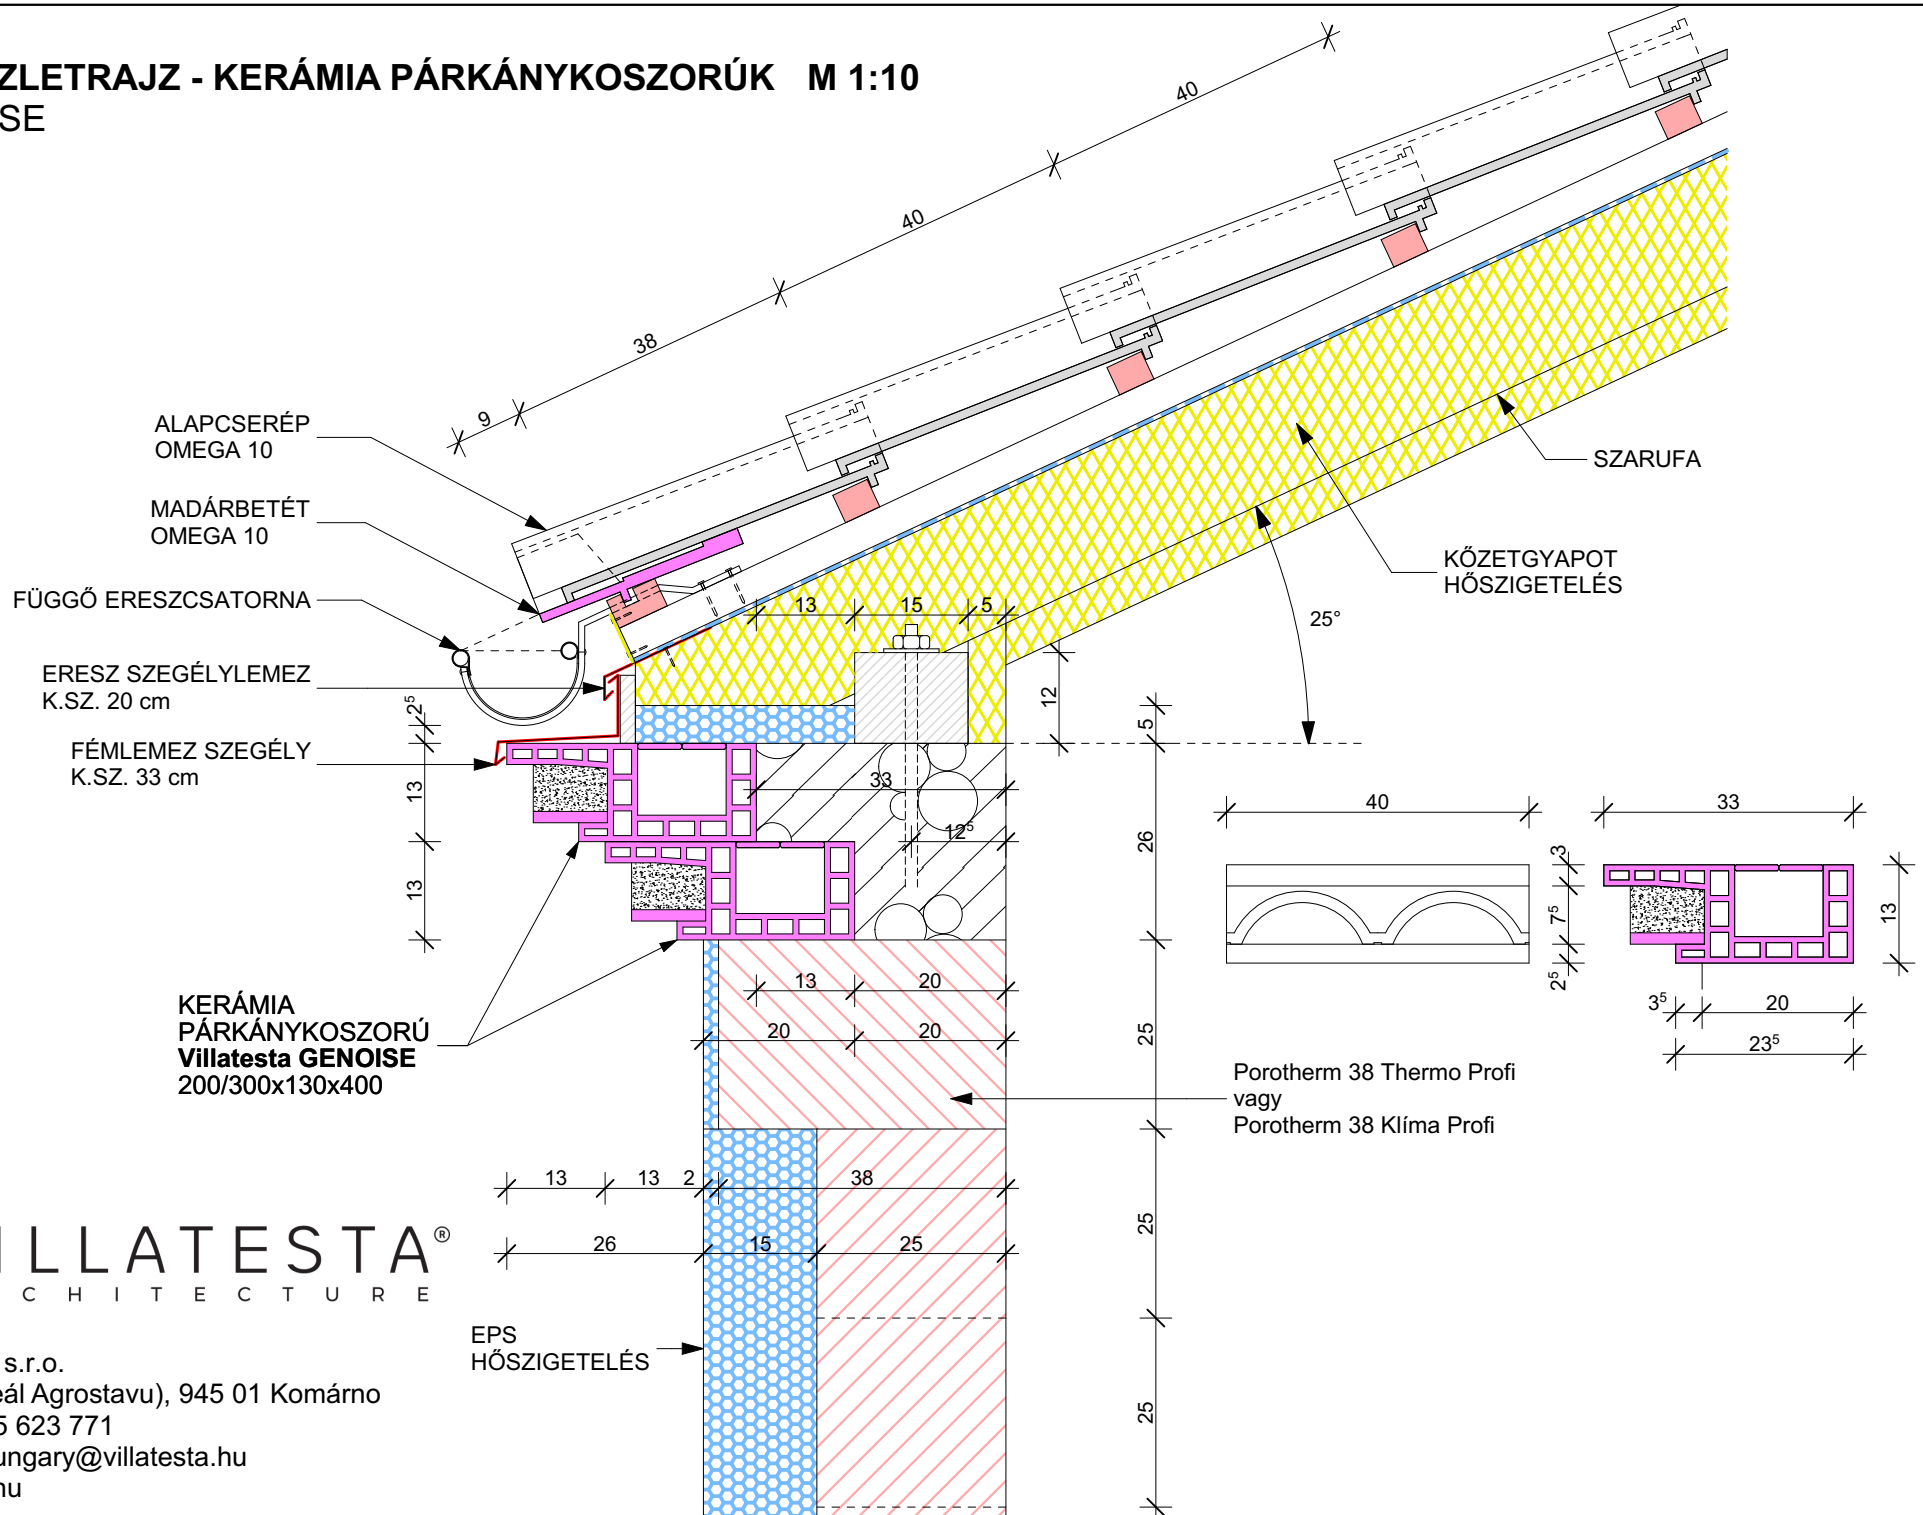


Cím: Villatesta, s.r.o.  
 ul. Slobody (areál Agrostavu), 945 01 Komárno  
 Mobil: +421 905 623 771  
 E-mail: sales.hungary@villatesta.hu  
 www.villatesta.hu

# 4. RÉSZLETRAJZ - KERÁMIA PÁRKÁNYKOSZORÚK M 1:10 GENOISE








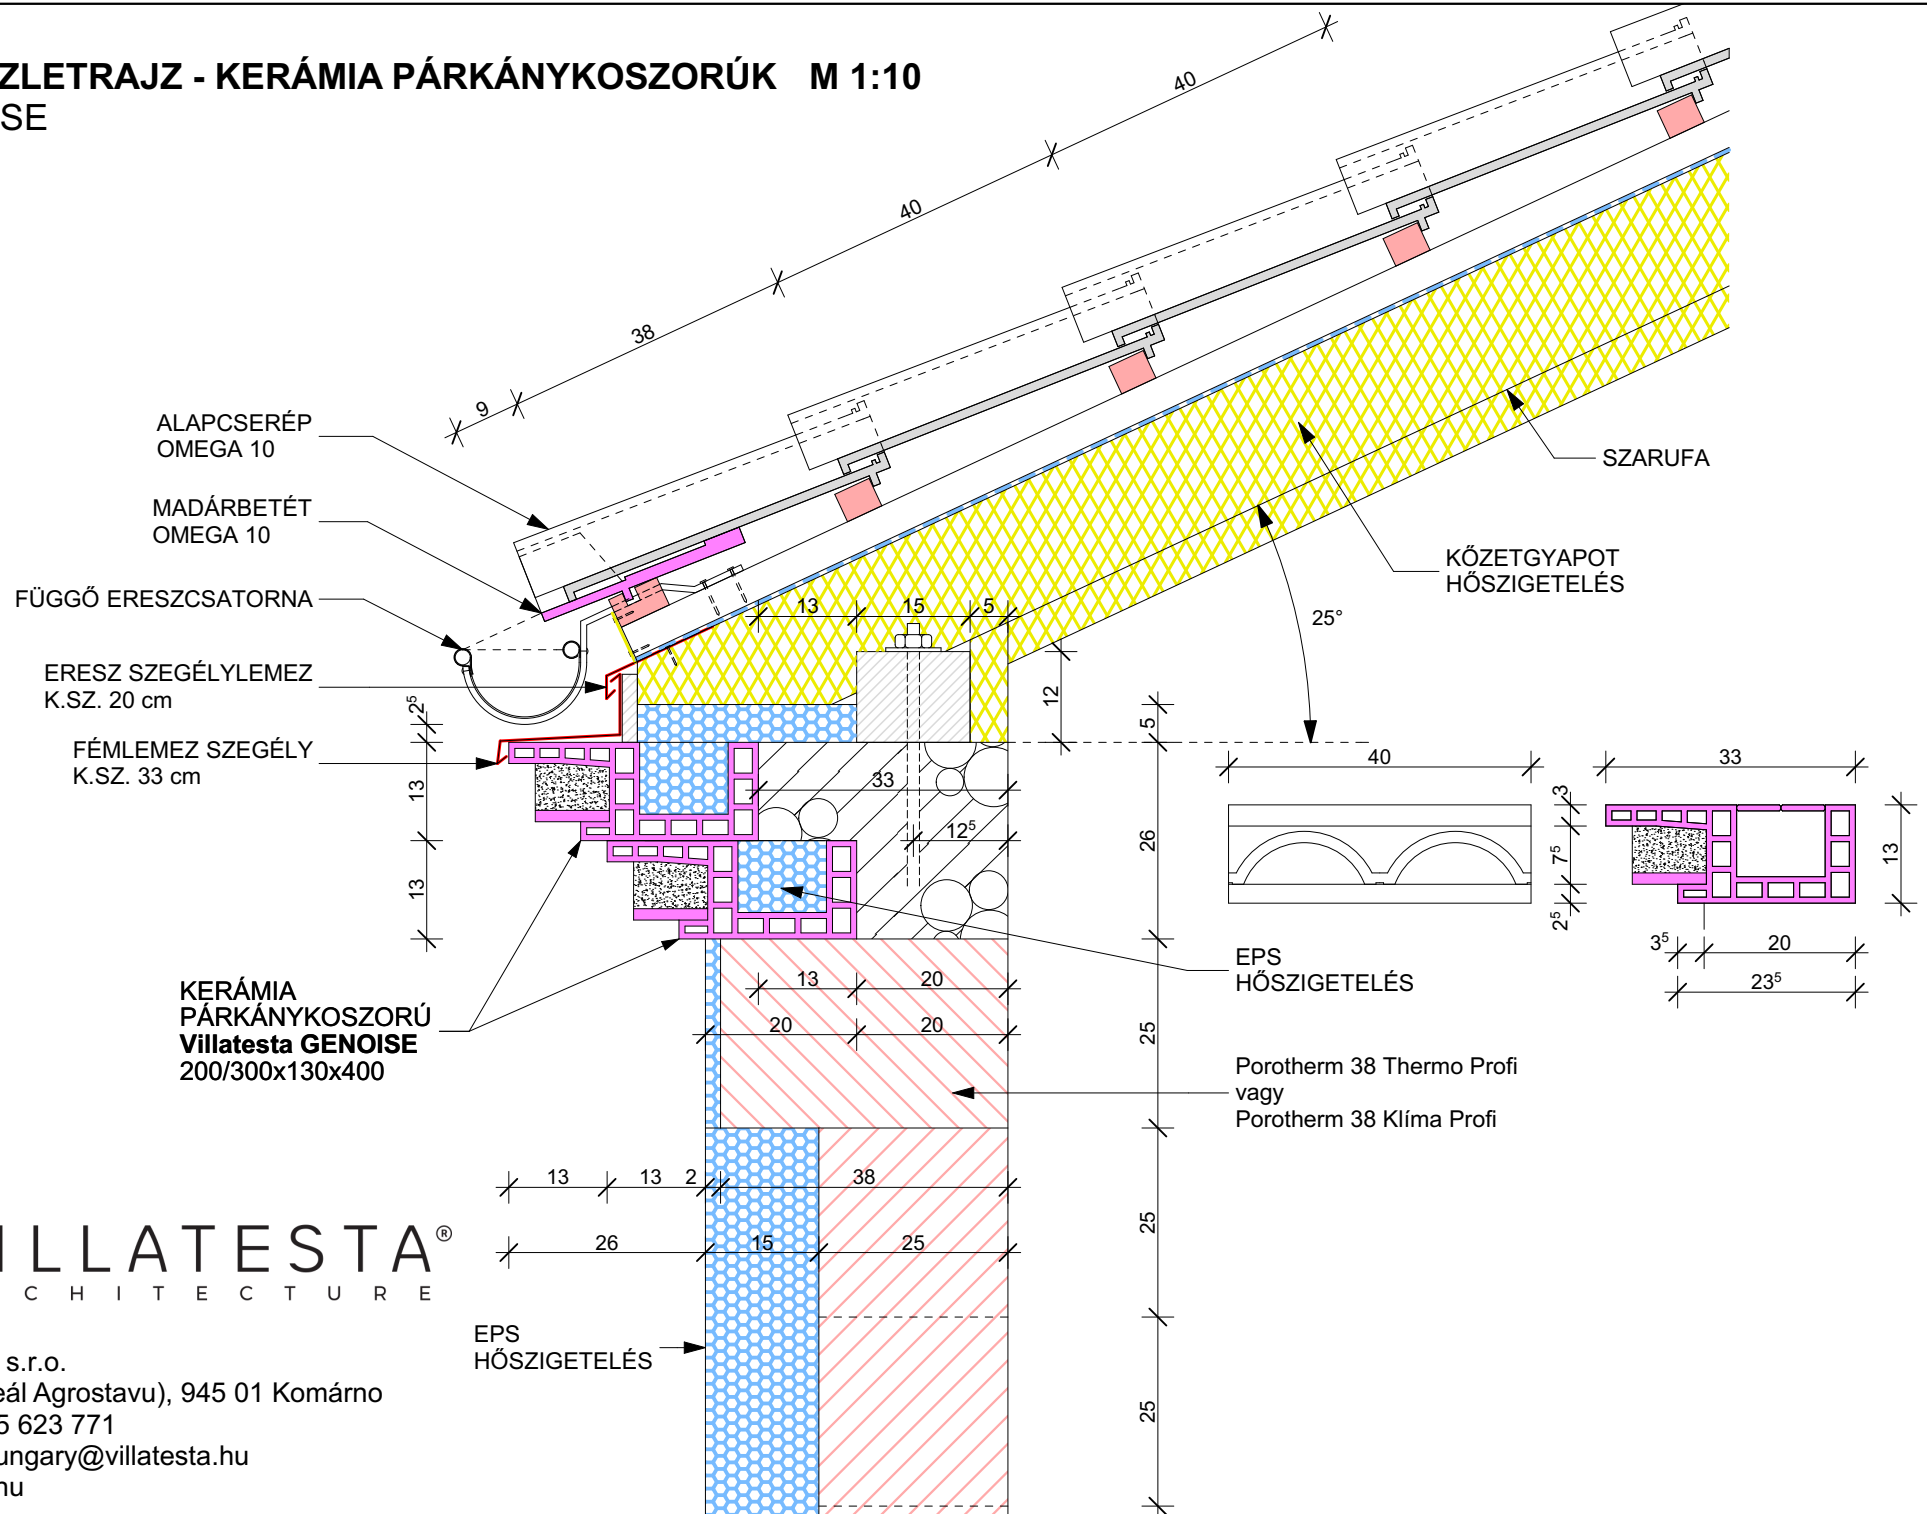


# 5. RÉSZLETRAJZ - KERÁMIA PÁRKÁNYKOSZORÚK M 1:10 GENOISE

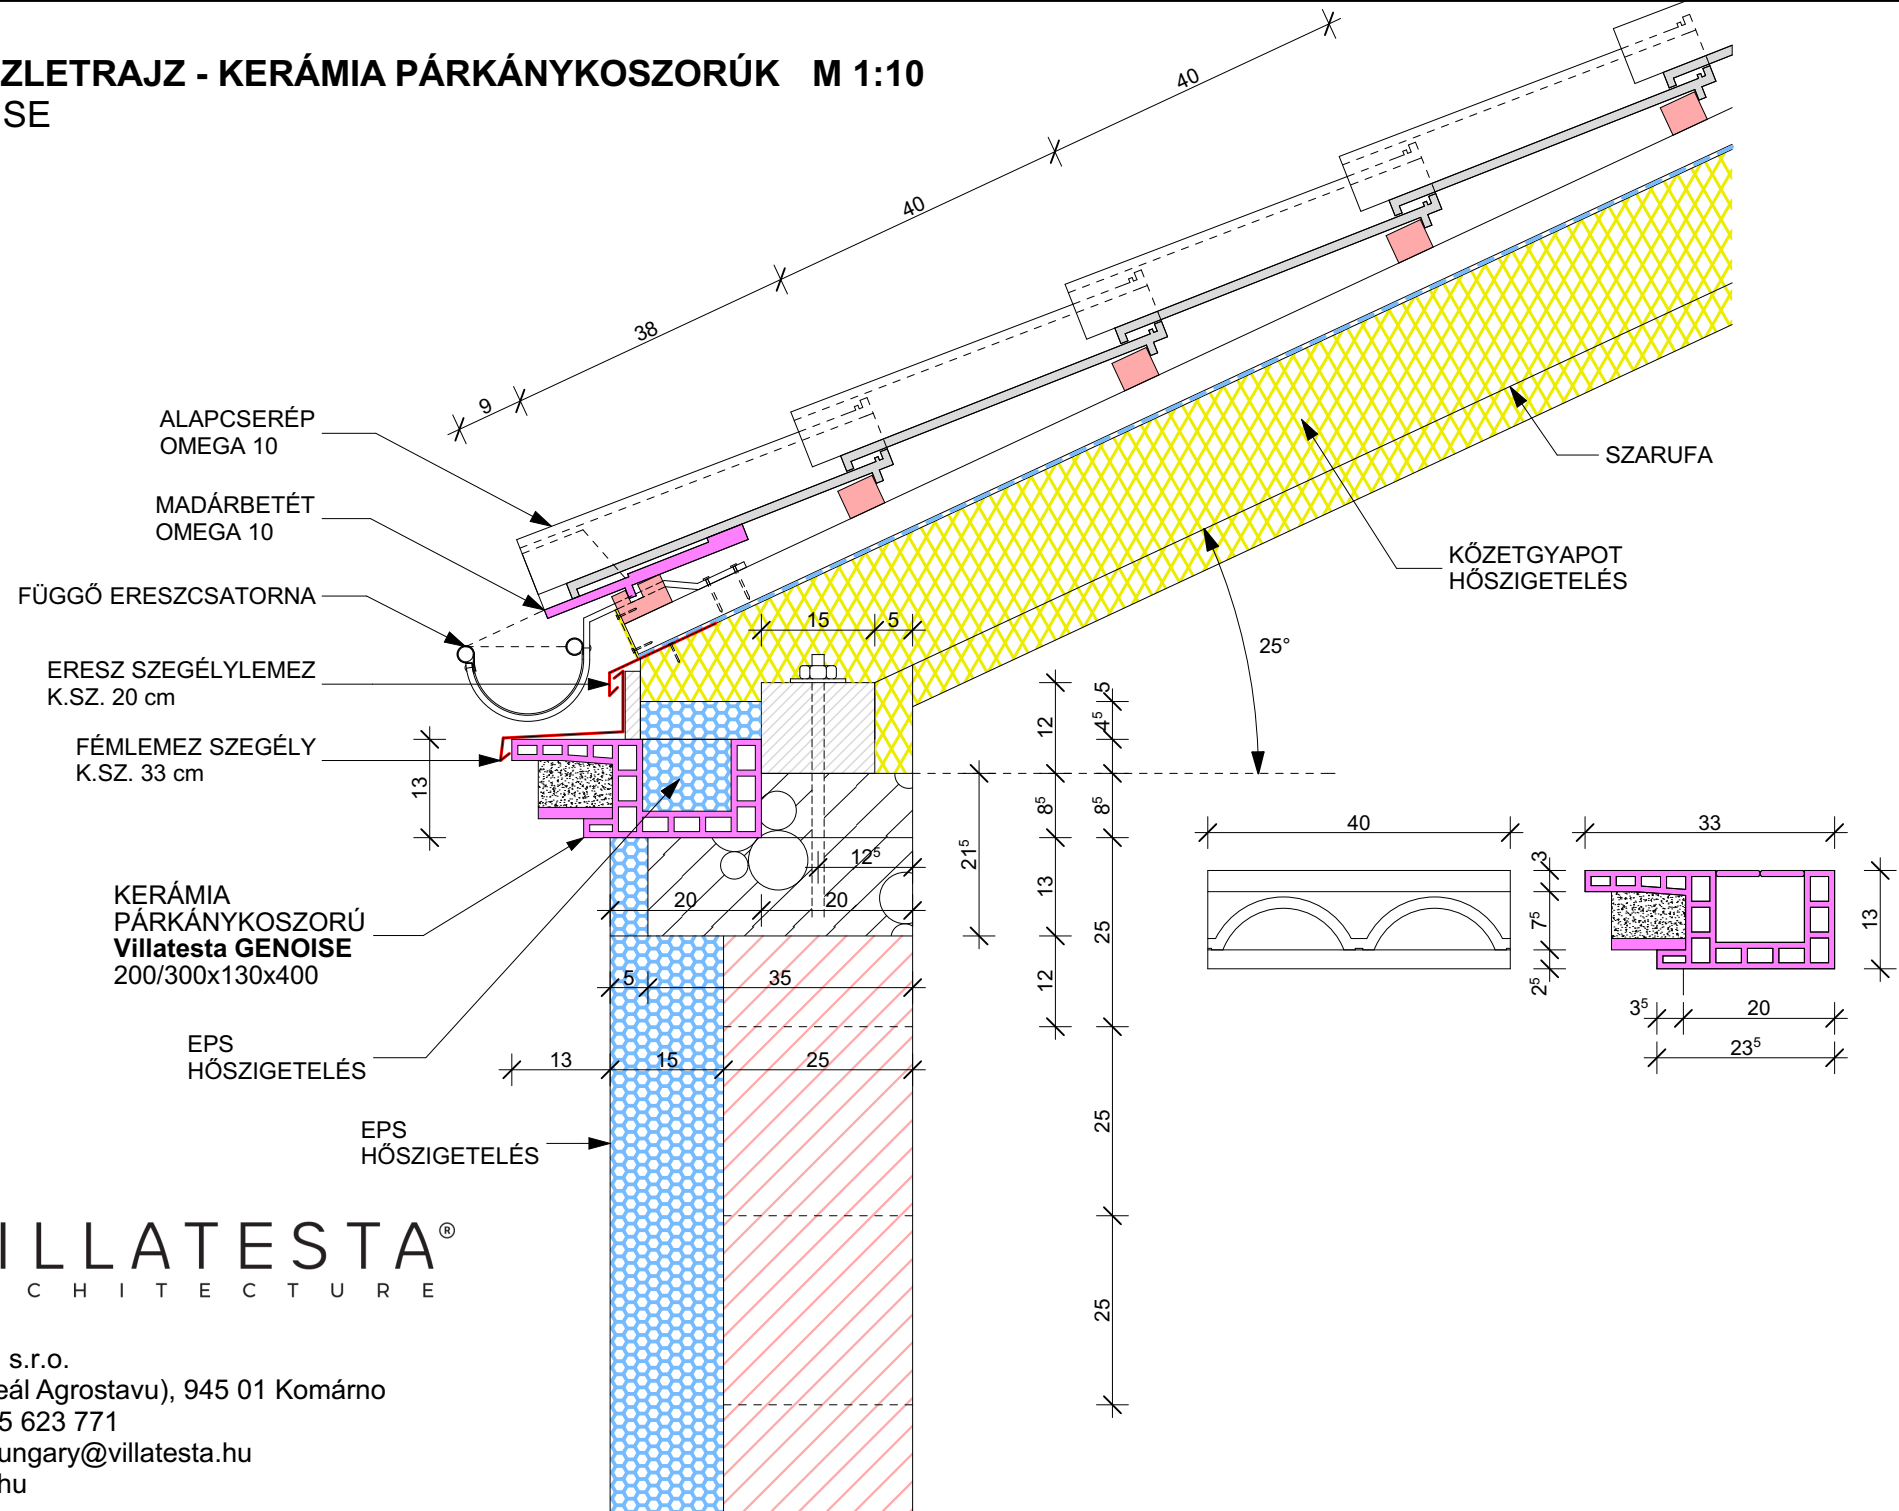


Cím: Villatesta, s.r.o.  
 ul. Slobody (areál Agrostavu), 945 01 Komárno  
 Mobil: +421 905 623 771  
 E-mail: sales.hungary@villatesta.hu  
 www.villatesta.hu


# KERÁMIA PÁRKÁNYKOSZORÚK

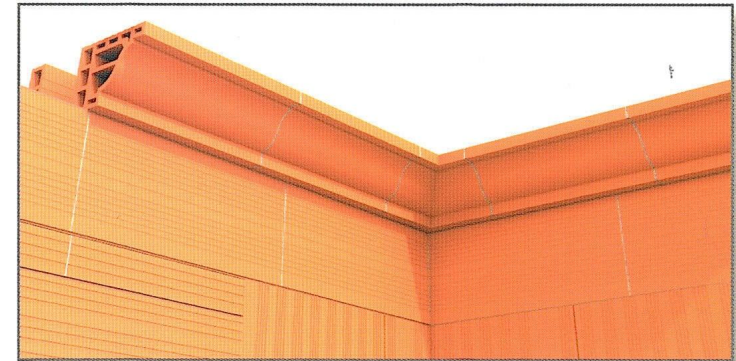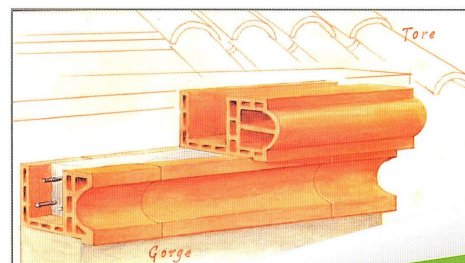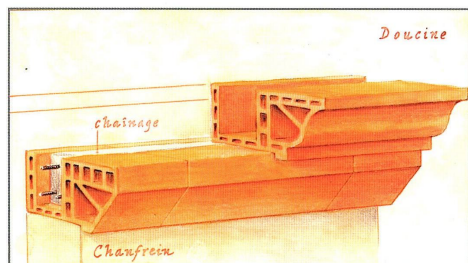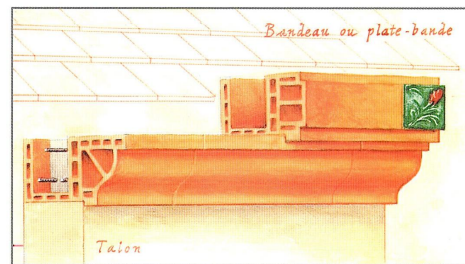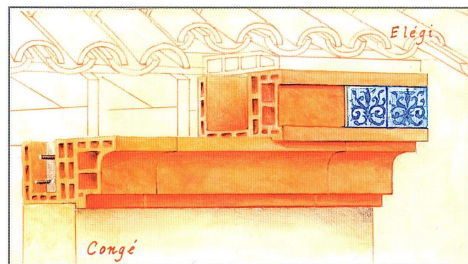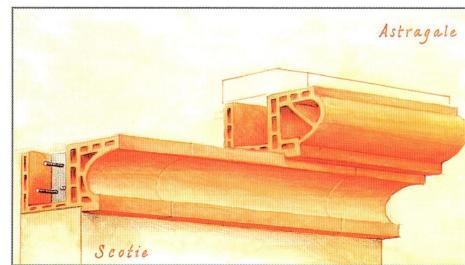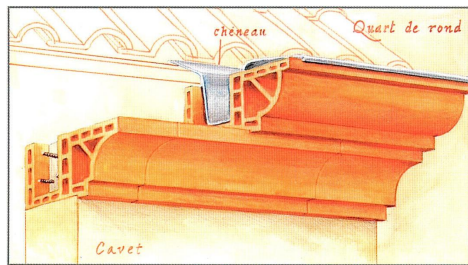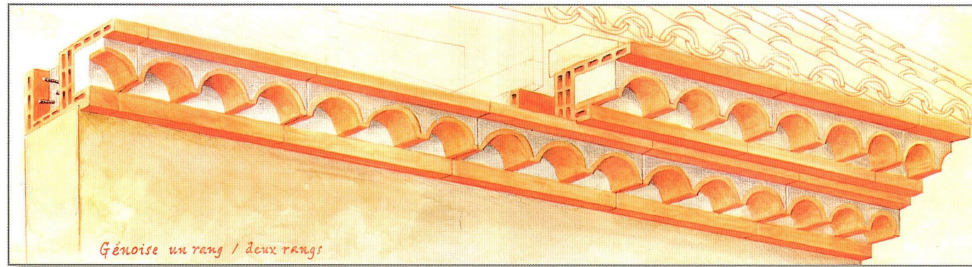

Corniches

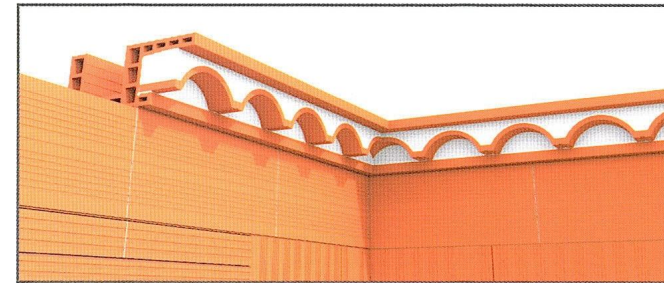

Génoises courantes

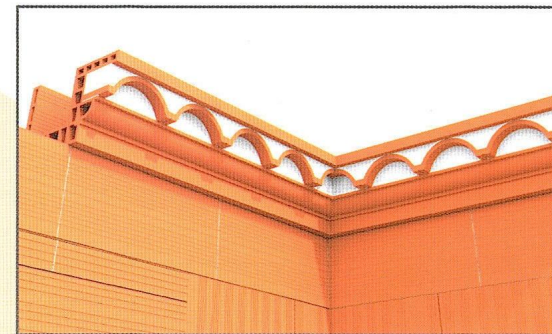

Génoises Villeneuve



**VILLATESTA**<sup>®</sup>  
ARCHITECTURE

Cím: Villatesta, s.r.o.  
ul. Slobody (areál Agrostavu), 945 01 Komárno  
Mobil: +421 905 623 771  
E-mail: sales.hungary@villatesta.hu  
www.villatesta.hu