



VILLATESTA®
ARCHITECTURE




KERAMICKÉ OZDOBNÉ RÍMSY DETAILY



1. Detail keramickej ozdobnej rímsy M 1:10

Model GENOISE

ALTERNATÍVA 1

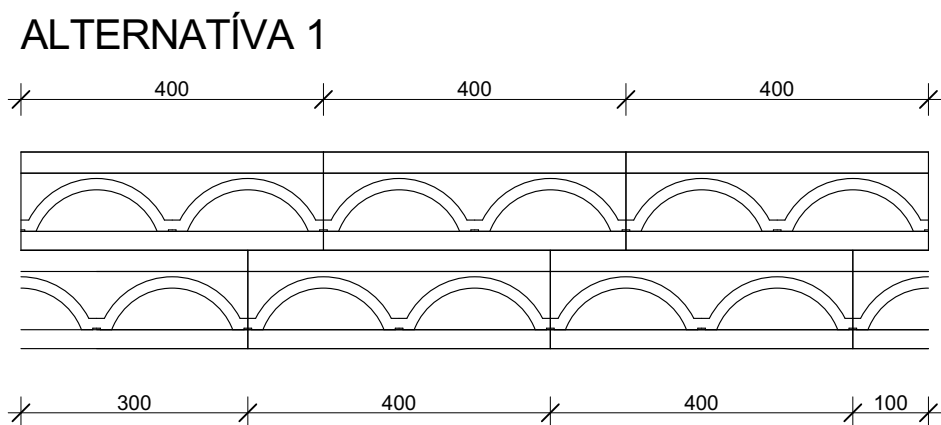


ALTERNATÍVA 2

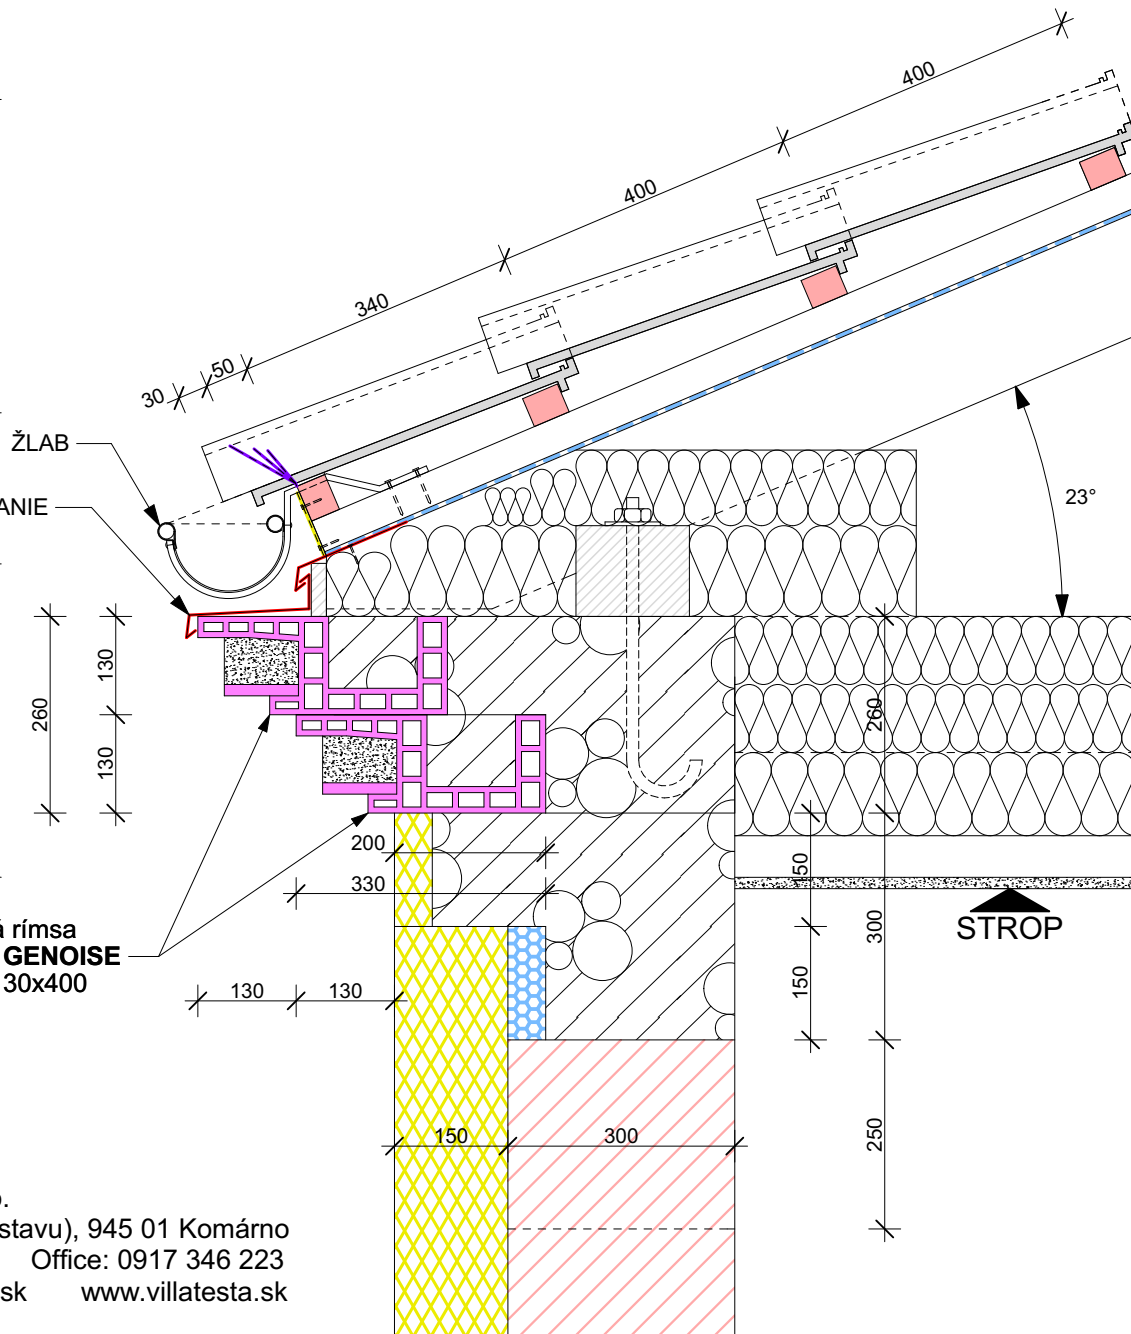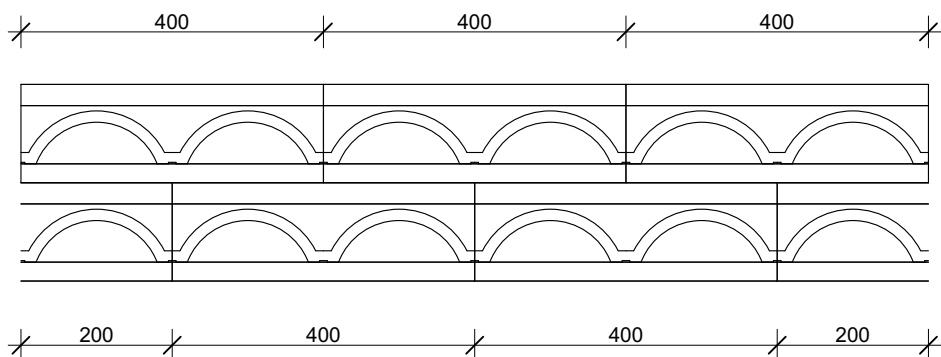

Keramickej rímsa
Villatesta GENOISE
200/300x130x400

2. Detail keramické ozdobné rímasy M 1:10


Model CAVET + OCEANE

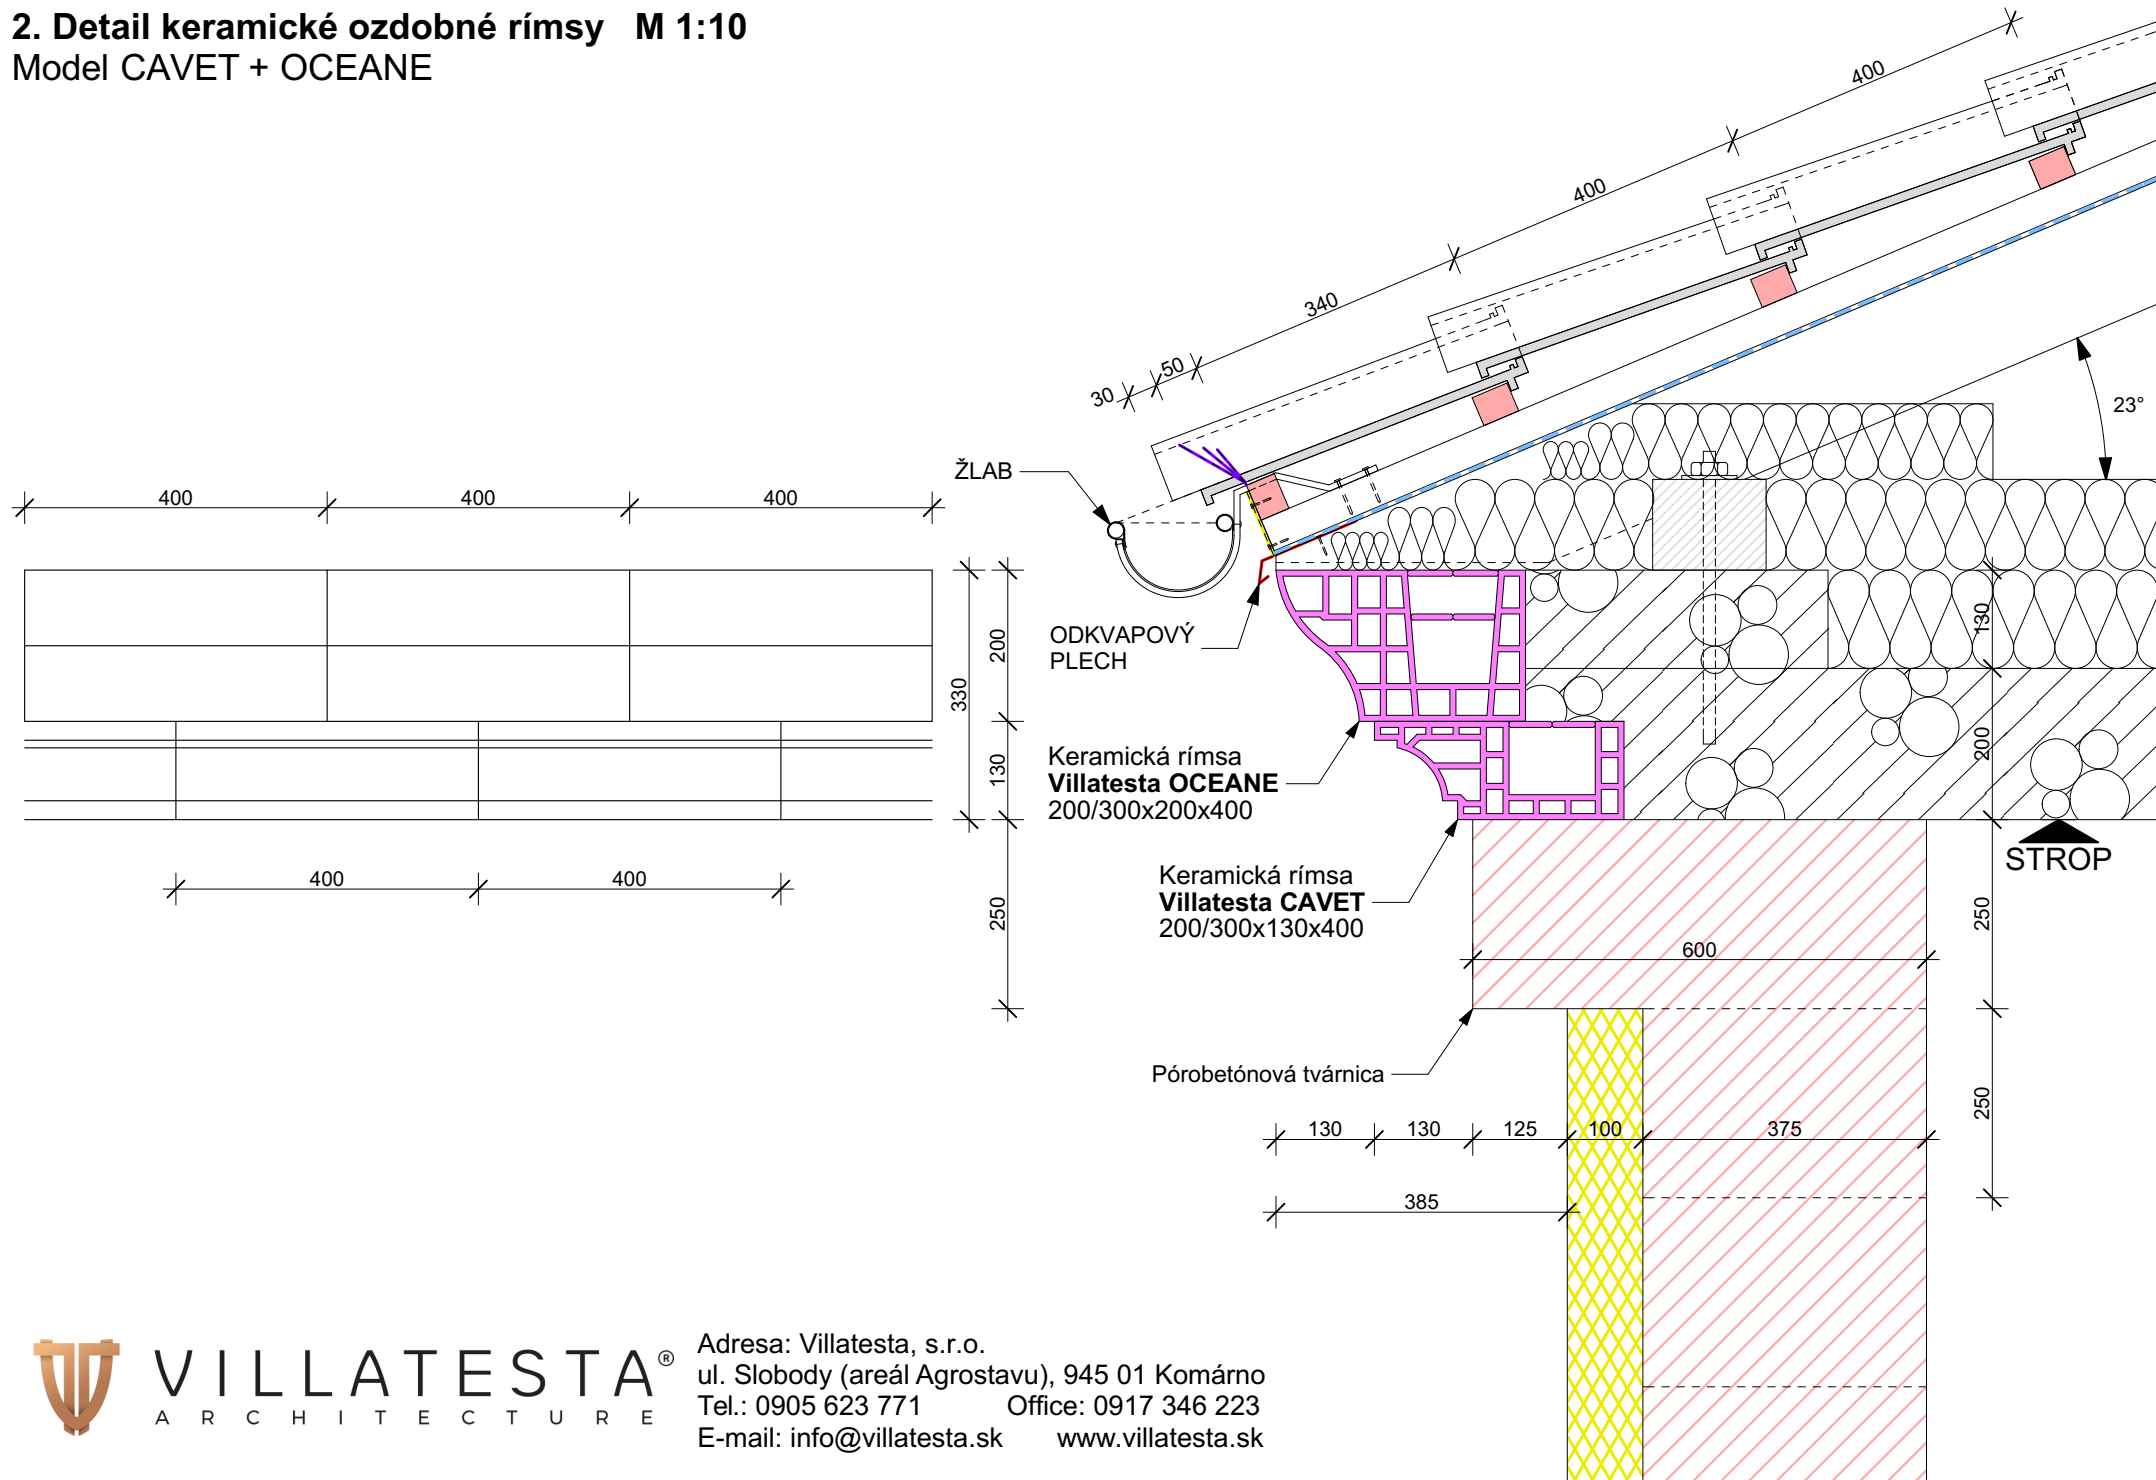


VILLATESTA[®]
ARCHITECTURE

Adresa: Villatesta, s.r.o.
ul. Slobody (areál Agrostavu), 945 01 Komárno
Tel.: 0905 623 771 Office: 0917 346 223
E-mail: info@villatesta.sk www.villatesta.sk


3. Detail keramickej ozdobnej rímsy M 1:10 Model GENOISE

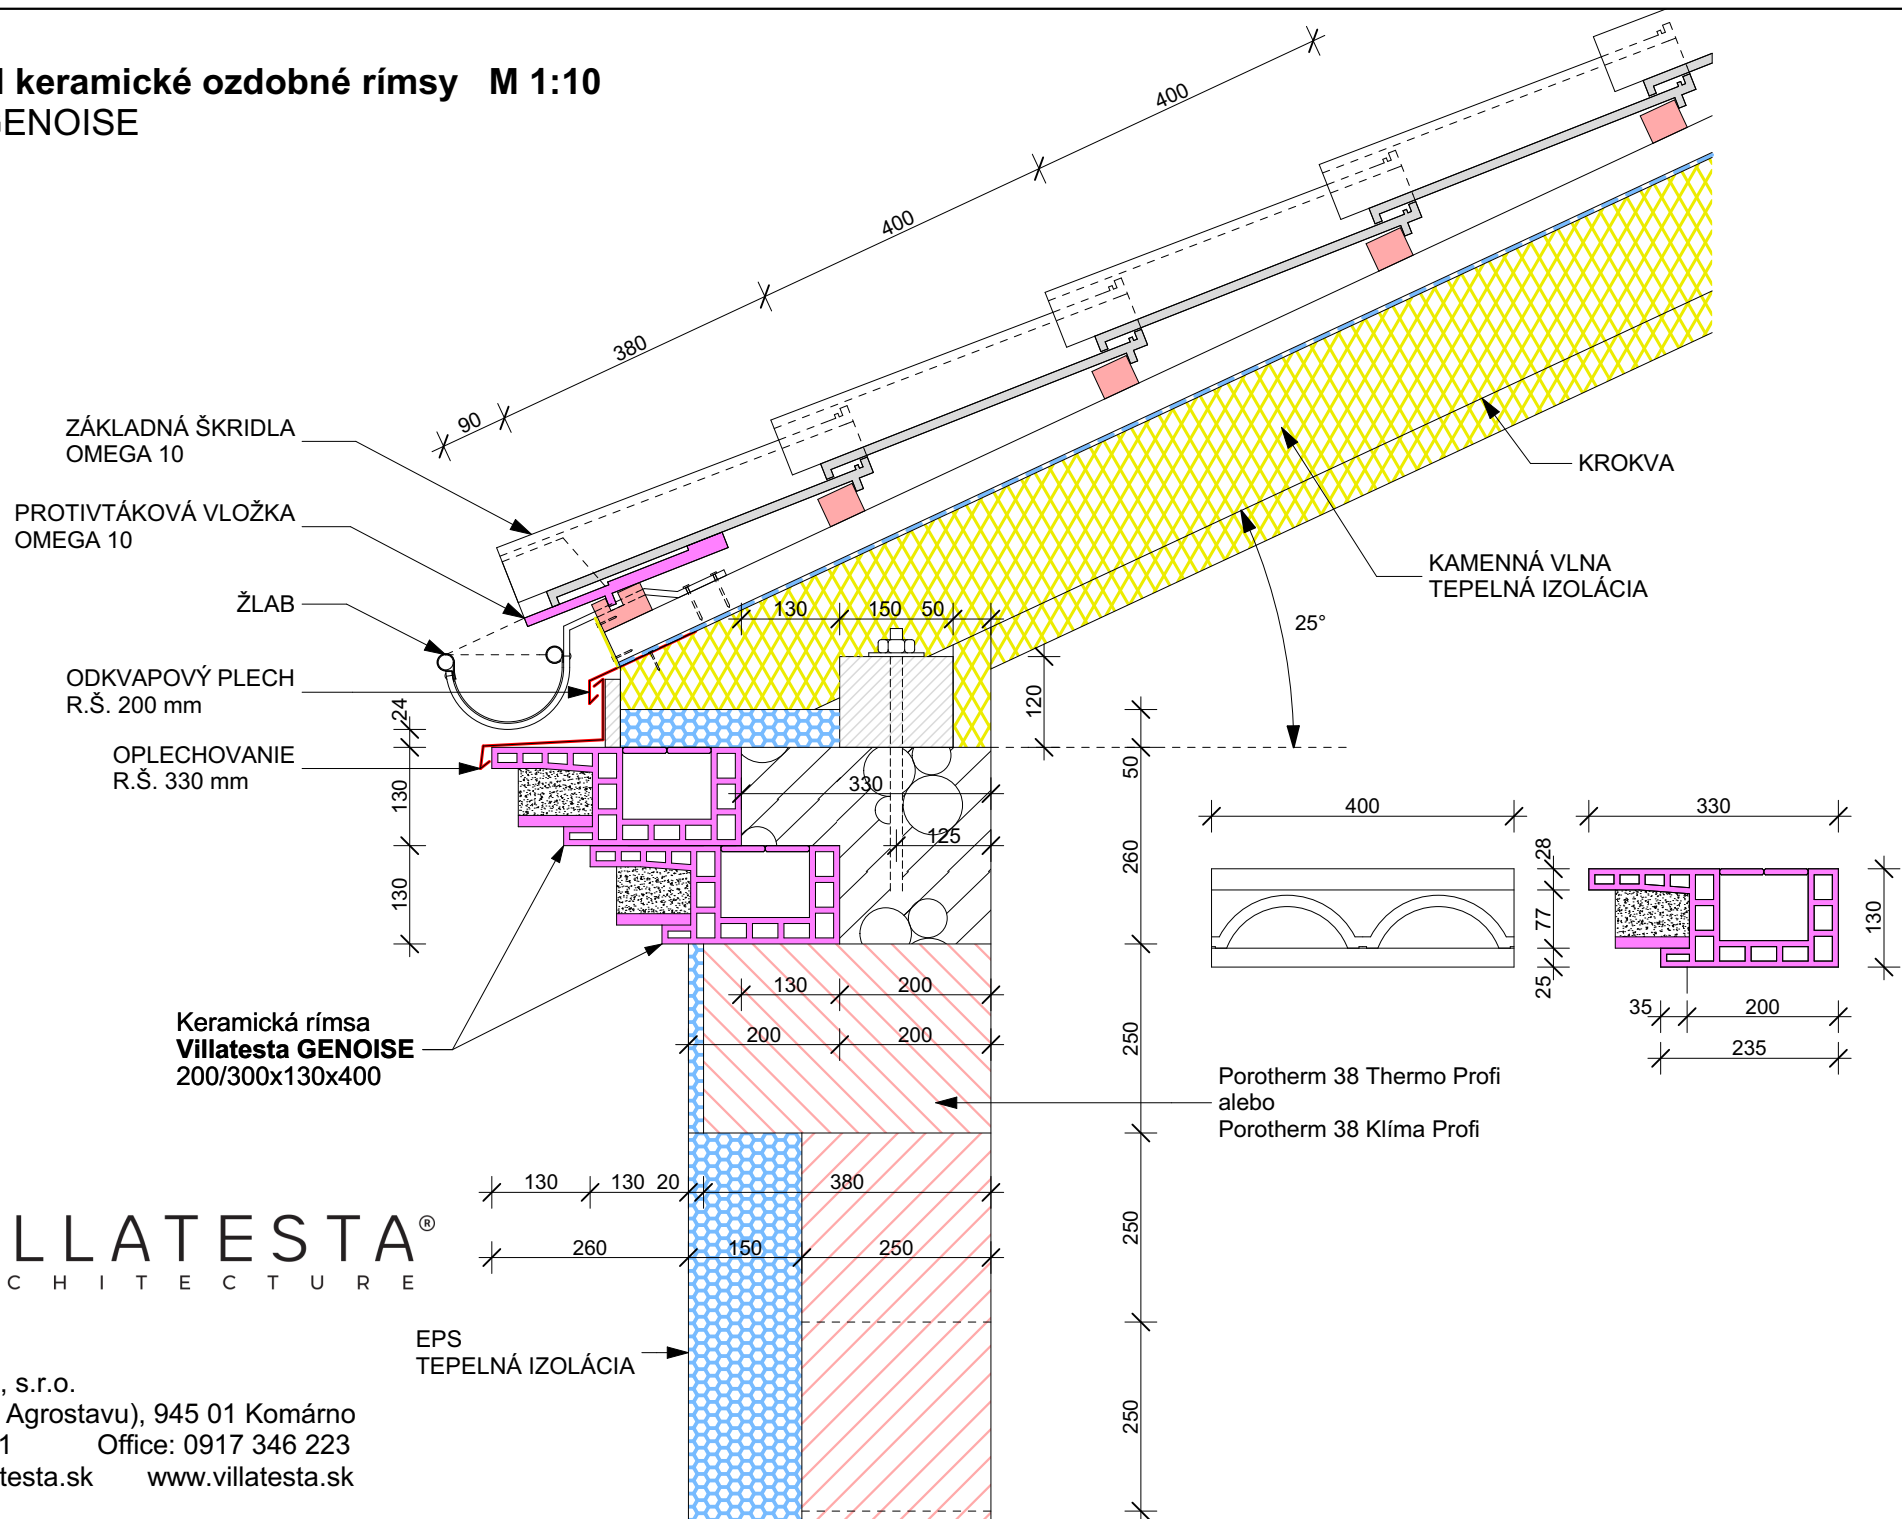

4. Detail keramickej ozdobnej rímsy M 1:10 Model GENOISE








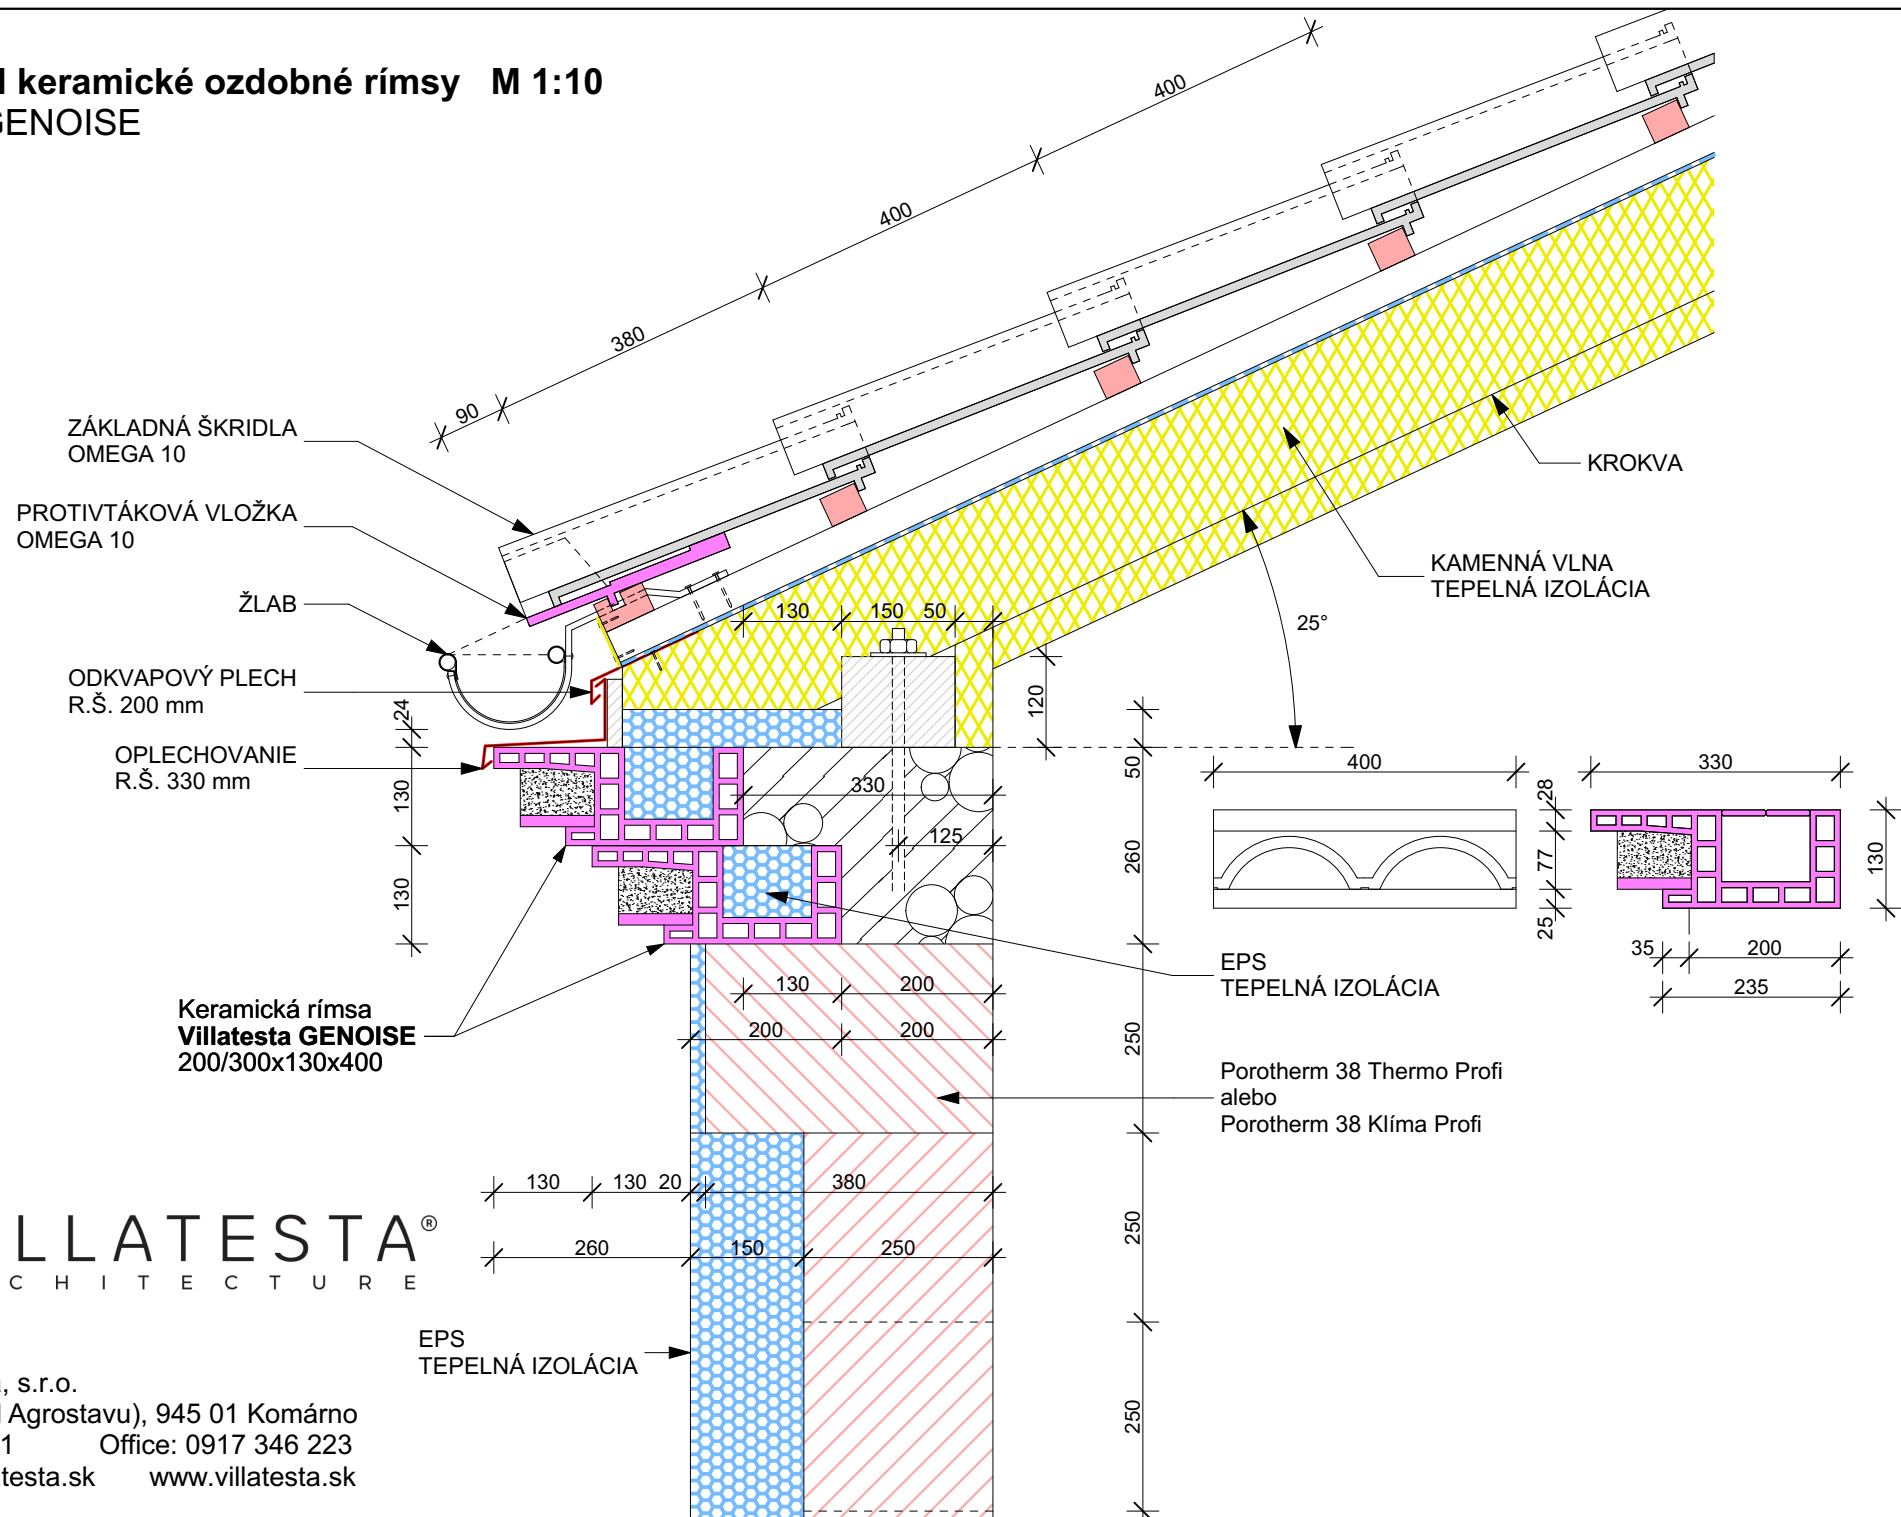


5. Detail keramickej ozdobnej rímasy M 1:10 Model GENOISE

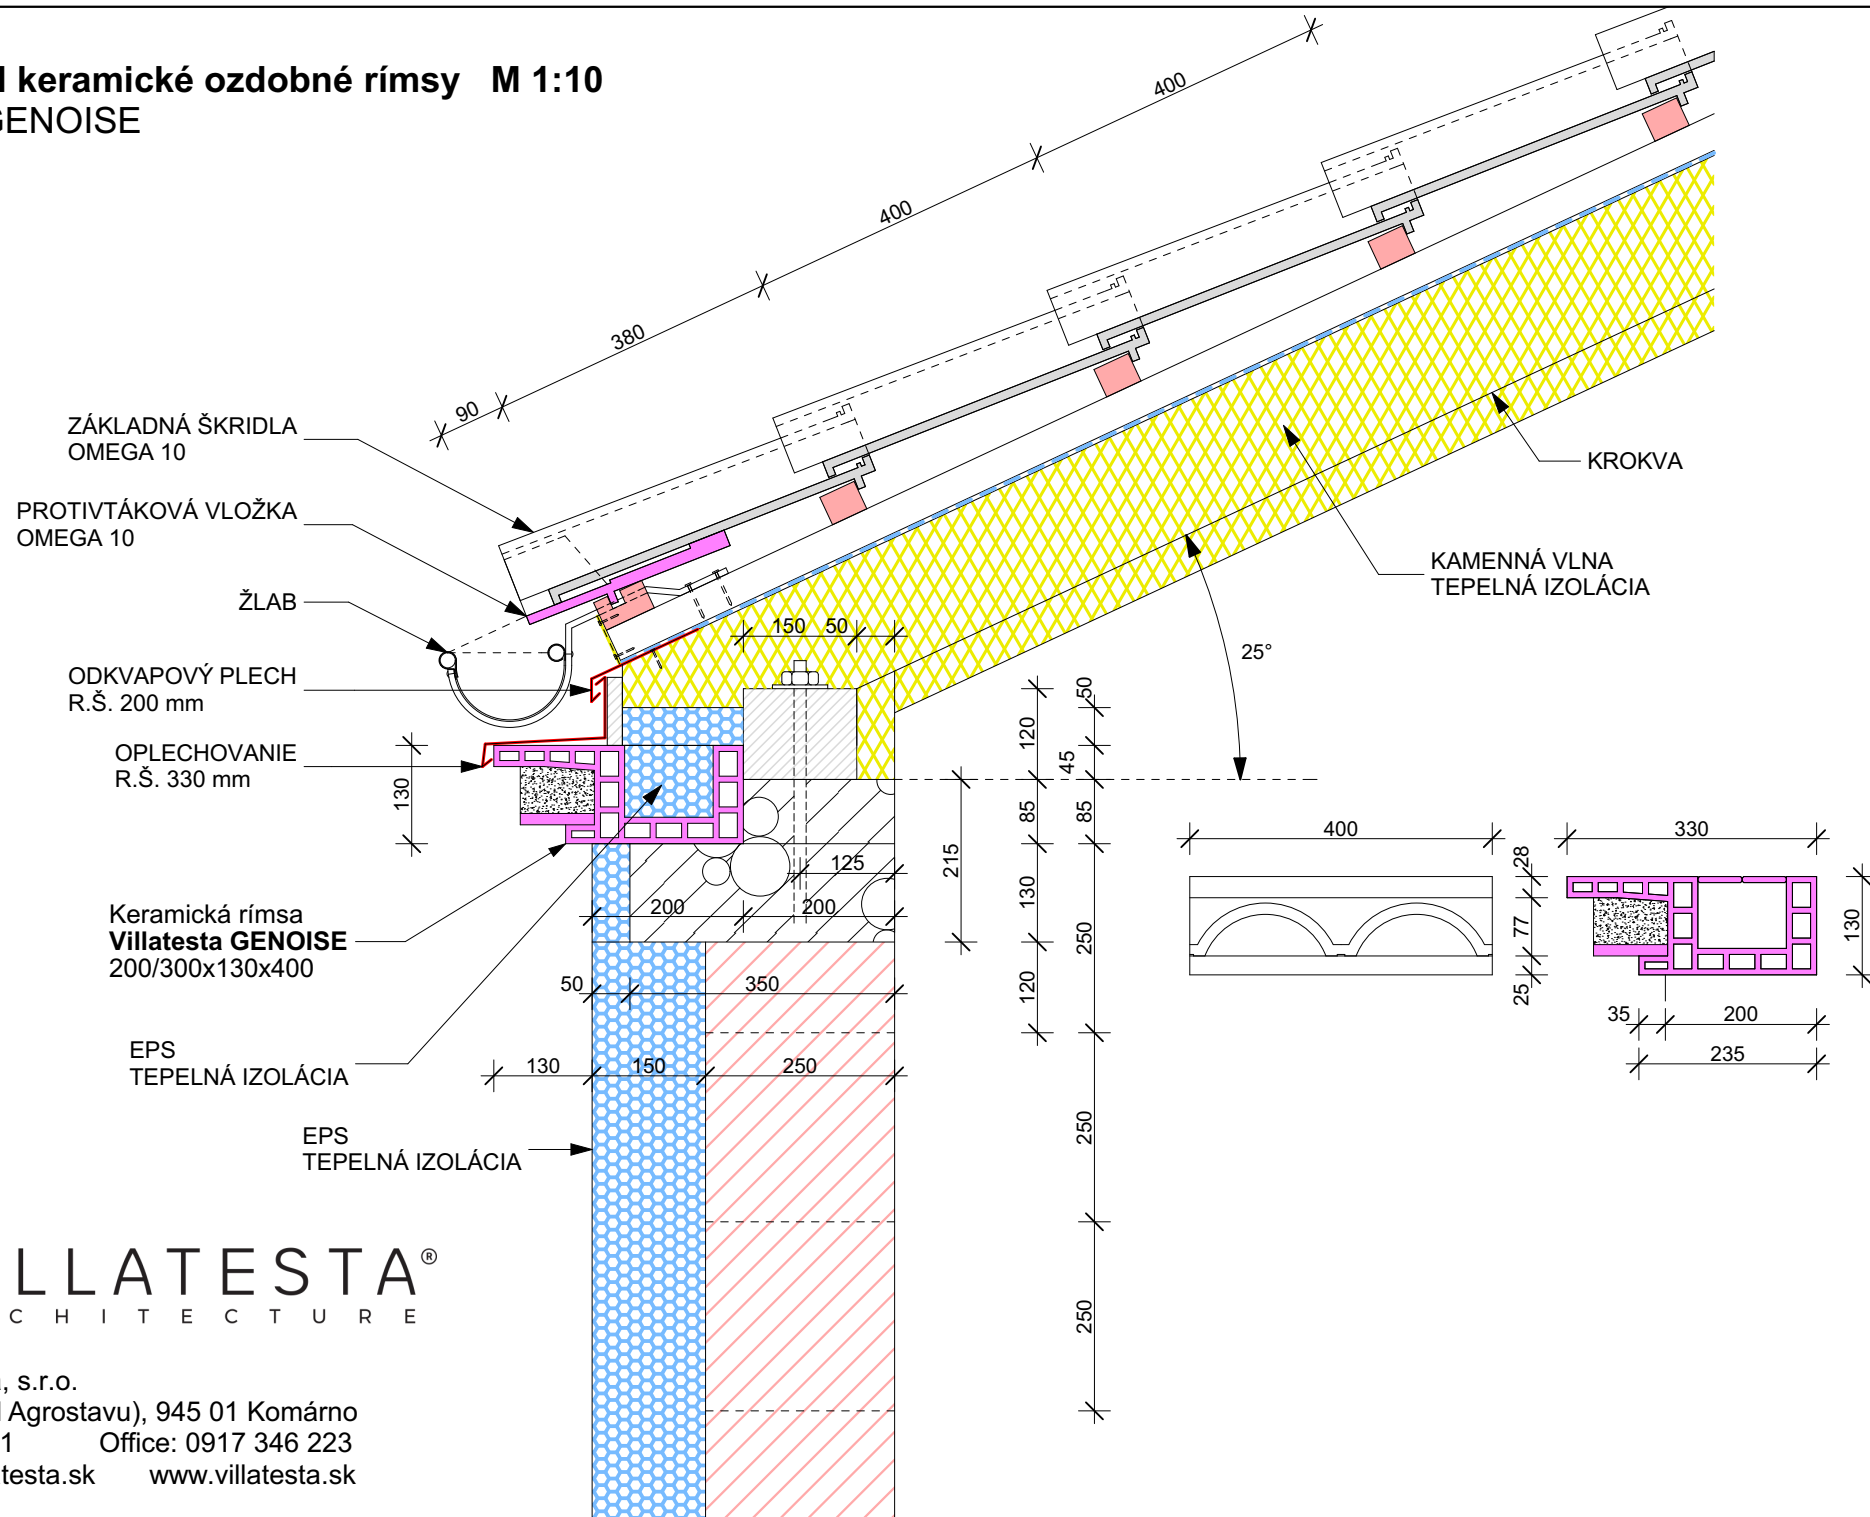


Adresa: Villatesta, s.r.o.
 ul. Slobody (areál Agrostavu), 945 01 Komárno
 Tel.: 0905 623 771 Office: 0917 346 223
 E-mail: info@villatesta.sk www.villatesta.sk


KERAMICKÉ OZDOBNÉ RÍMSY

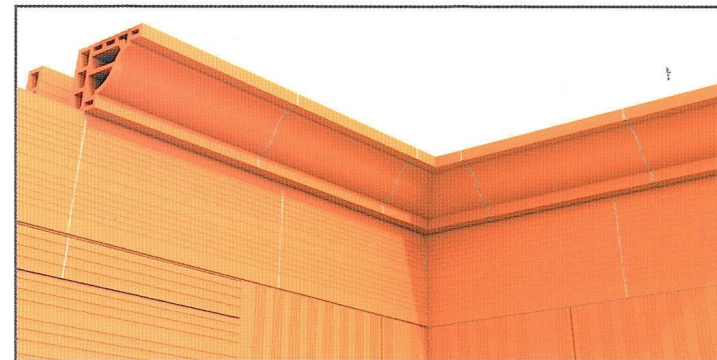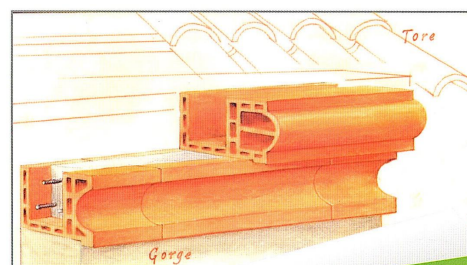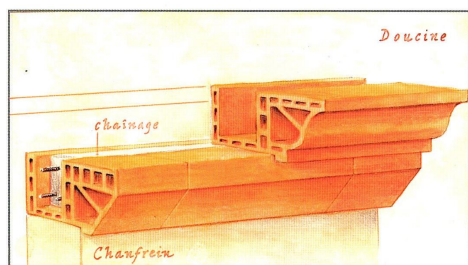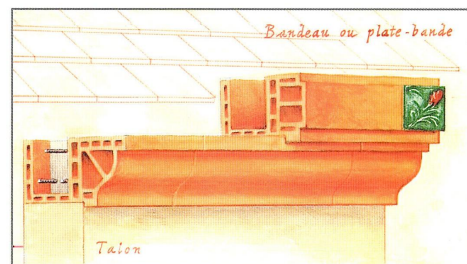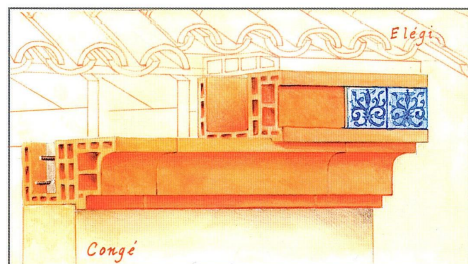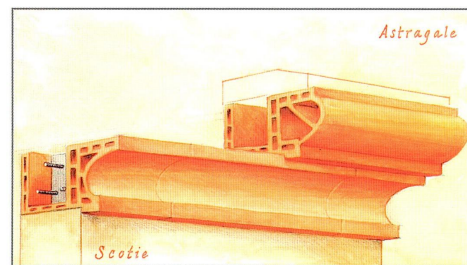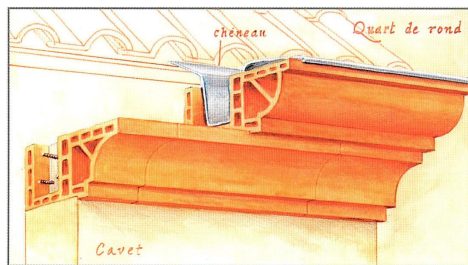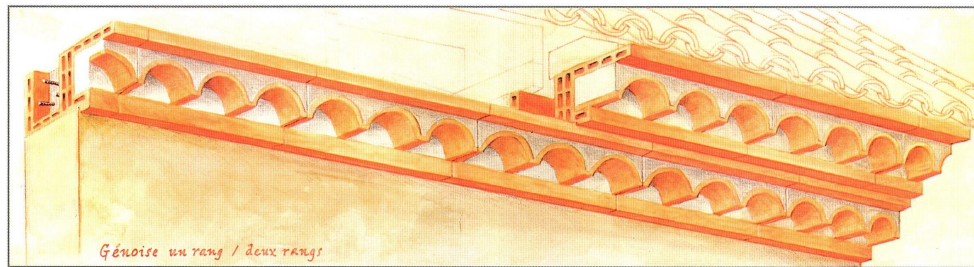

Corniches

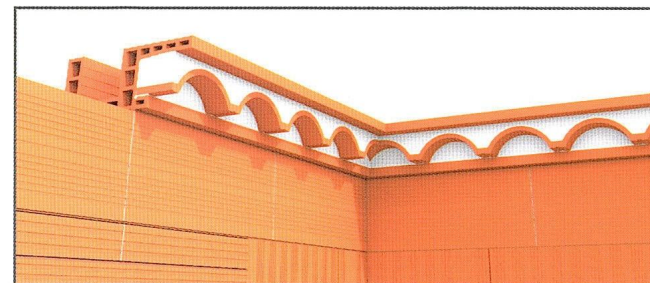

Génoises courantes

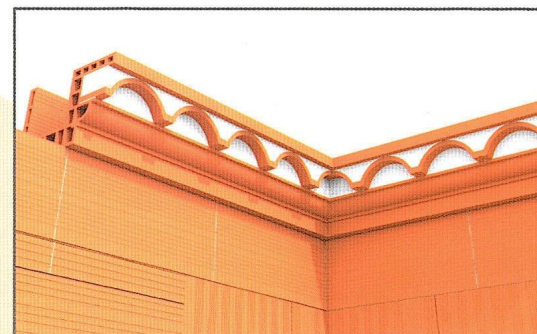

Génoises Villeneuve



VILLATESTA[®]
ARCHITECTURE

Adresa: Villatesta, s.r.o.
ul. Slobody (areál Agrostavu), 945 01 Komárno
Tel.: 0905 623 771 Office: 0917 346 223
E-mail: info@villatesta.sk www.villatesta.sk